



1:500 / 1:100

Leikkaus A-A

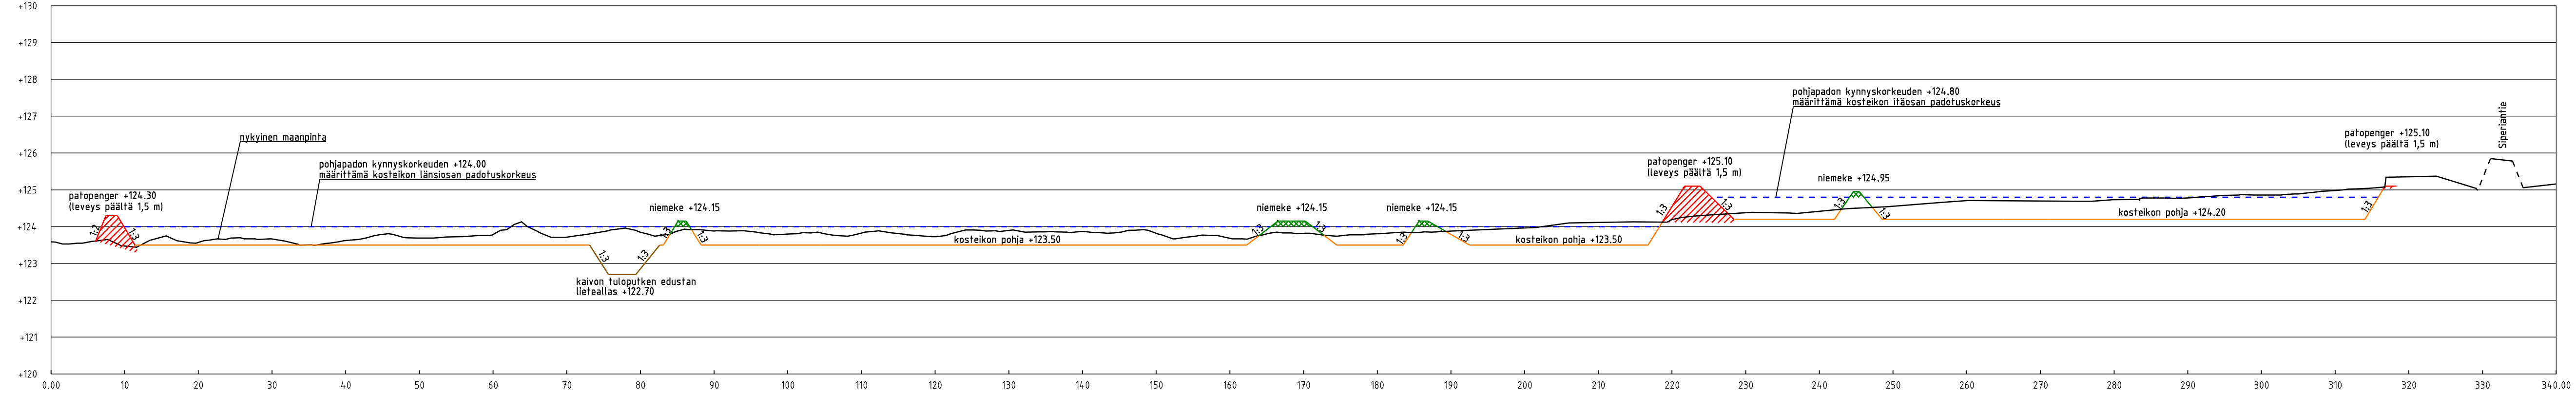

1:500 / 1:100

Leikkaus B-B

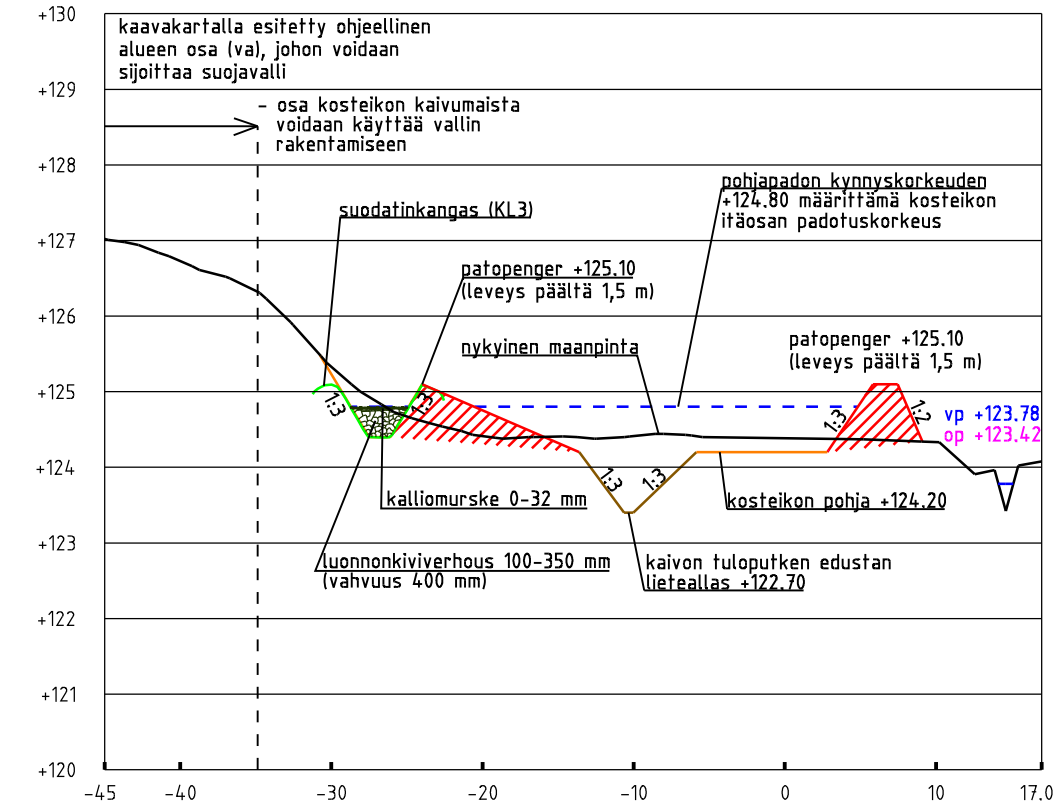

TARASTEN KOSTEIKKO 7			Piir.no. 8.
Tilaaja: Tarasten Kiertotalousalue Oy Pikonlinnantie 240 36280 Pikonlinna			Mittakaava 1:500 / 1:100 Piirrustuksen sisältö: Kosteikon nro 7 leikkaukset A-A & B-B
Suunnittelut: Timo E. Niemelä Tark: Janne Pulkka			Koord.järj: ETRS-TM35FIN / N2000
Päiväys: 14.08.2019			Työ: TN051281.dgn