










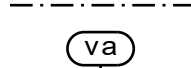
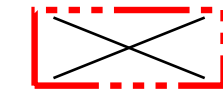
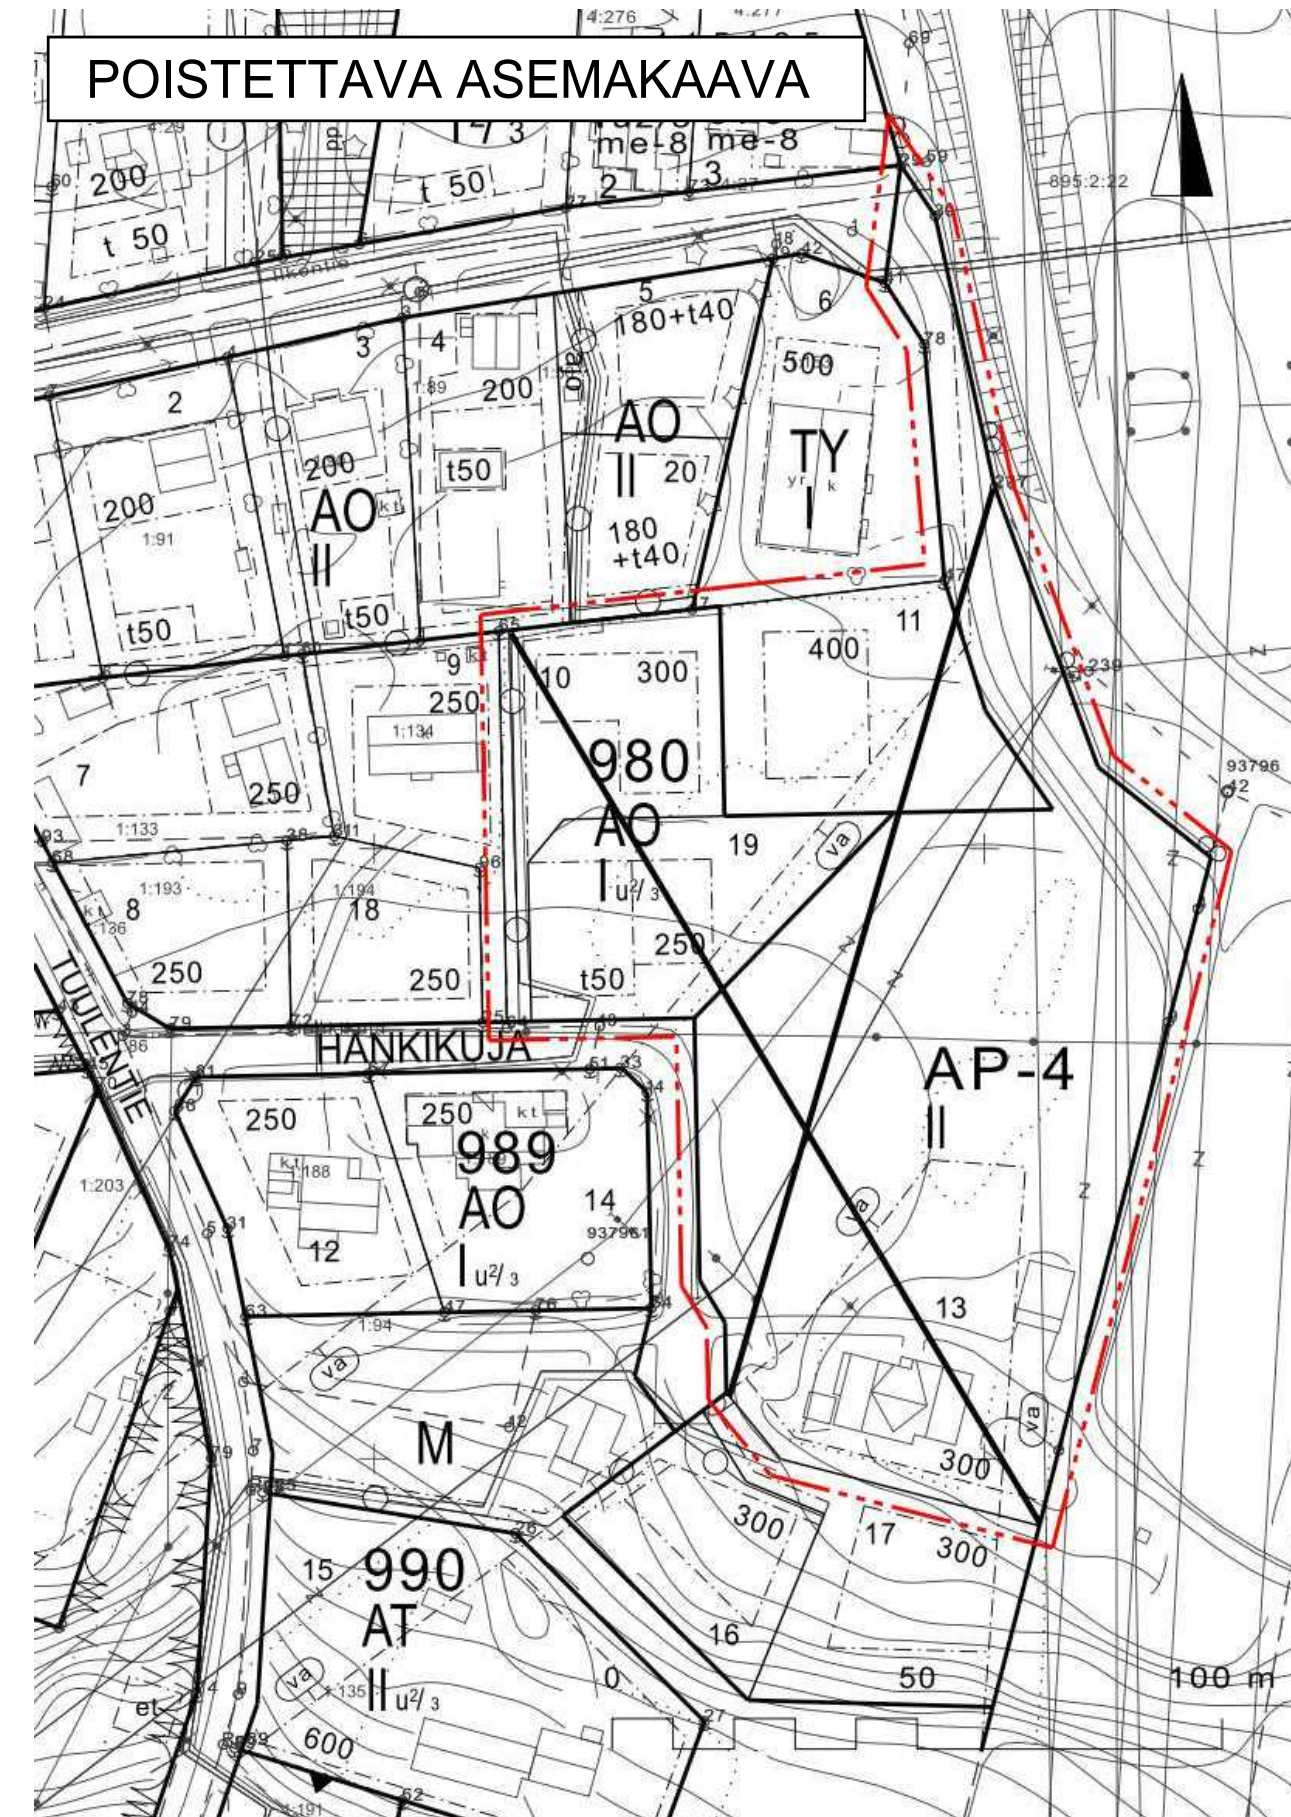


## ASEMAKAAVAMERKINNÄT JA -MÄÄRÄYKSET:

	ASUINPIENTALOJEN KORTTELIALUE. RAKENNUKSEN SUURIN SALLITTU PITUUS ON 20 METRIÄ.
	ERILLISPIENTALOJEN KORTTELIALUE.
	TEOLLISUUSRAKENNUSTEN KORTTELIALUE, JOLLA YMPÄRISTÖ ASETTAA TOIMINNAN LAADULLE ERITYISIÄ VAATIMUKSIA.
	KAUTTAKULKU- TAI SISÄÄNTULOTIE SUOJA- JA NÄKEMÄALUEINEEN. TIELLE SALLITAAN VAIN KAAVASSA NUOLELLA OSOITETUT LIITYMÄT.
	3 M KAAVA-ALUEEN RAJAN ULKOPUOLELLA OLEVA VIIVA.
	KORTTELIN, KORTTELINOSAN JA ALUEEN RAJA.
	OSA-ALUEEN RAJA.
	OHJEELLINEN TONTIN RAJA.
<b>980</b>	KORTTELIN NUMERO.
<b>1</b>	TONTIN NUMERO.
<b>HANKIKUJA</b>	KADUN NIMI.
<b>1200</b>	RAKENNUSOIKEUS KERROSALANELIOMETREINÄ.
<b>II</b>	ROOMALAINEN NUMERO OSOITTAÄ RAKENNUSTEN, RAKENNUKSEN TAI SEN OSAN SUURIMMAN SALLITUN KERROSLUVUN.
<b>I<sub>u2/3</sub></b>	MURTOLUKU ROOMALAISEN NUMERON JÄLJESSÄ OSOITTAÄ, KUINKA SUUREN OSAN RAKENNUKSEN SUURIMMAN KERROKSEN ALASTA ULLAKON TASOLLA SAA KÄYTTÄÄ KERROSALAAN LASKETTAVAKSI TILAKSI.
	RAKENNUSALA.
	KATU.
	JOHTOA VARTEN VARATTU ALUEEN OSA.
	VAARA-ALUE.



POISTETTAVA ASEMAKAAVA.  
3M SEN ASEMAKAAVA-ALUEEN ULKOPUOLELLA OLEVA VIIVA, JONKA SISÄPUOLELTA ASEMAKAAVAMERKINNÄT JA -MÄÄRÄYKSET POISTETAAN.



## ASEMAKAAVAN MUUTOS


KUNTA	KANGASALA
OSA-ALUE	LIUTTU/1
KORTTELI	980 OSA
MITTAKAAVA	1:1000
NUMERO	731

TÄLLÄ ASEMAKAAVALLA MUUTETAAN KANGASALAN KUNNANHALLITUKSEN 21.11.2005 HYVÄKSYMÄÄ ASEMAKAAVAA.


KANGASALAN ELINYMPÄRISTÖLAUTAKUNTA ON PÄÄTÖKSELLÄÄN HYVÄKSYNYT TÄMÄN ASEMAKAAVAN MÄÄRÄYKSINEEN.

LIISA RASILA  
TOIMISTOSIHTTEERI

POHJAKARTTA TÄYTTÄÄ KAAVOITUSMITTAUSASETUKSEN (1284/1999) MÄÄRÄYKSET.

  
SIMO VEIJALAINEN  
MAANMITTAUSINSINÖÖRI  
11.11.2019

01.01.2012 ALKAEN KÄYTTÄMME SUUNNITTELUTYÖSSÄ EUREF-FIN GK24 TASOKOORDINAATTIJÄRJESTELMÄÄ.

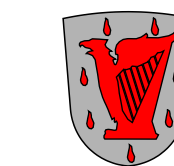

KANGASALAN KUNTA    TEKNINEN KESKUS    KAAVOITUS

## LUONNOS

NÄHTÄVILLÄ  
-LUONNOS, MRA 30 §  
20.01.-18.02.2020

LTK  
KAAV.ARK.

10.12.2019  
27.08.2013

MERI-KAARINA RAHKOMAA  
PIIRTÄNYT

MARI SEPPÄ  
SUUNNITELLUT

MARI SEPPÄ  
KAUPUNGINARKKITEHTI