


## ASEMAKAAVAMERKINNÄT JA -MÄÄRÄYKSET:

- TT TEOLLISUUSRAKENNUSTEN KORTTELIALUE.
- EV-5 SUOJAVIHERALUE. ALUE TULEE SÄILYTTÄÄ PUUSTOISENA LIITO-ORAVAN KULKUREITTIIEN TURVAAMISEKSI.
- 3 M KAAVA-ALUEEN RAJAN ULKOPUOLELLA OLEVA VIIVA.
- KORTTELIN, KORTTELINOSAN JA ALUEEN RAJA.
- OSA-ALUEEN RAJA.
- OHJEELLINEN TONTIN RAJA.
- 539** KORTTELIN NUMERO.
- 1** TONTIN NUMERO.
- KAAVAKUJA** KADUN NIMI.
- 1000** RAKENNUSOIKEUS KERROSALANELIÖMETREINÄ.
- II** ROOMALAINEN NUMERO OSOITTAA RAKENNUSTEN, RAKENNUKSEN TAI SEN OSAN SUURIMMAN SALLITUN KERROSLUVUN.
- RAKENNUSALA.
- ISTUTETTAVA ALUEEN OSA.
- ISTUTETTAVA PUURIVI.
- KATU.
- OHJEELLINEN AVO-OJAA VARTEN VARATTU ALUEEN OSA.
- JOHTOVARAUS.

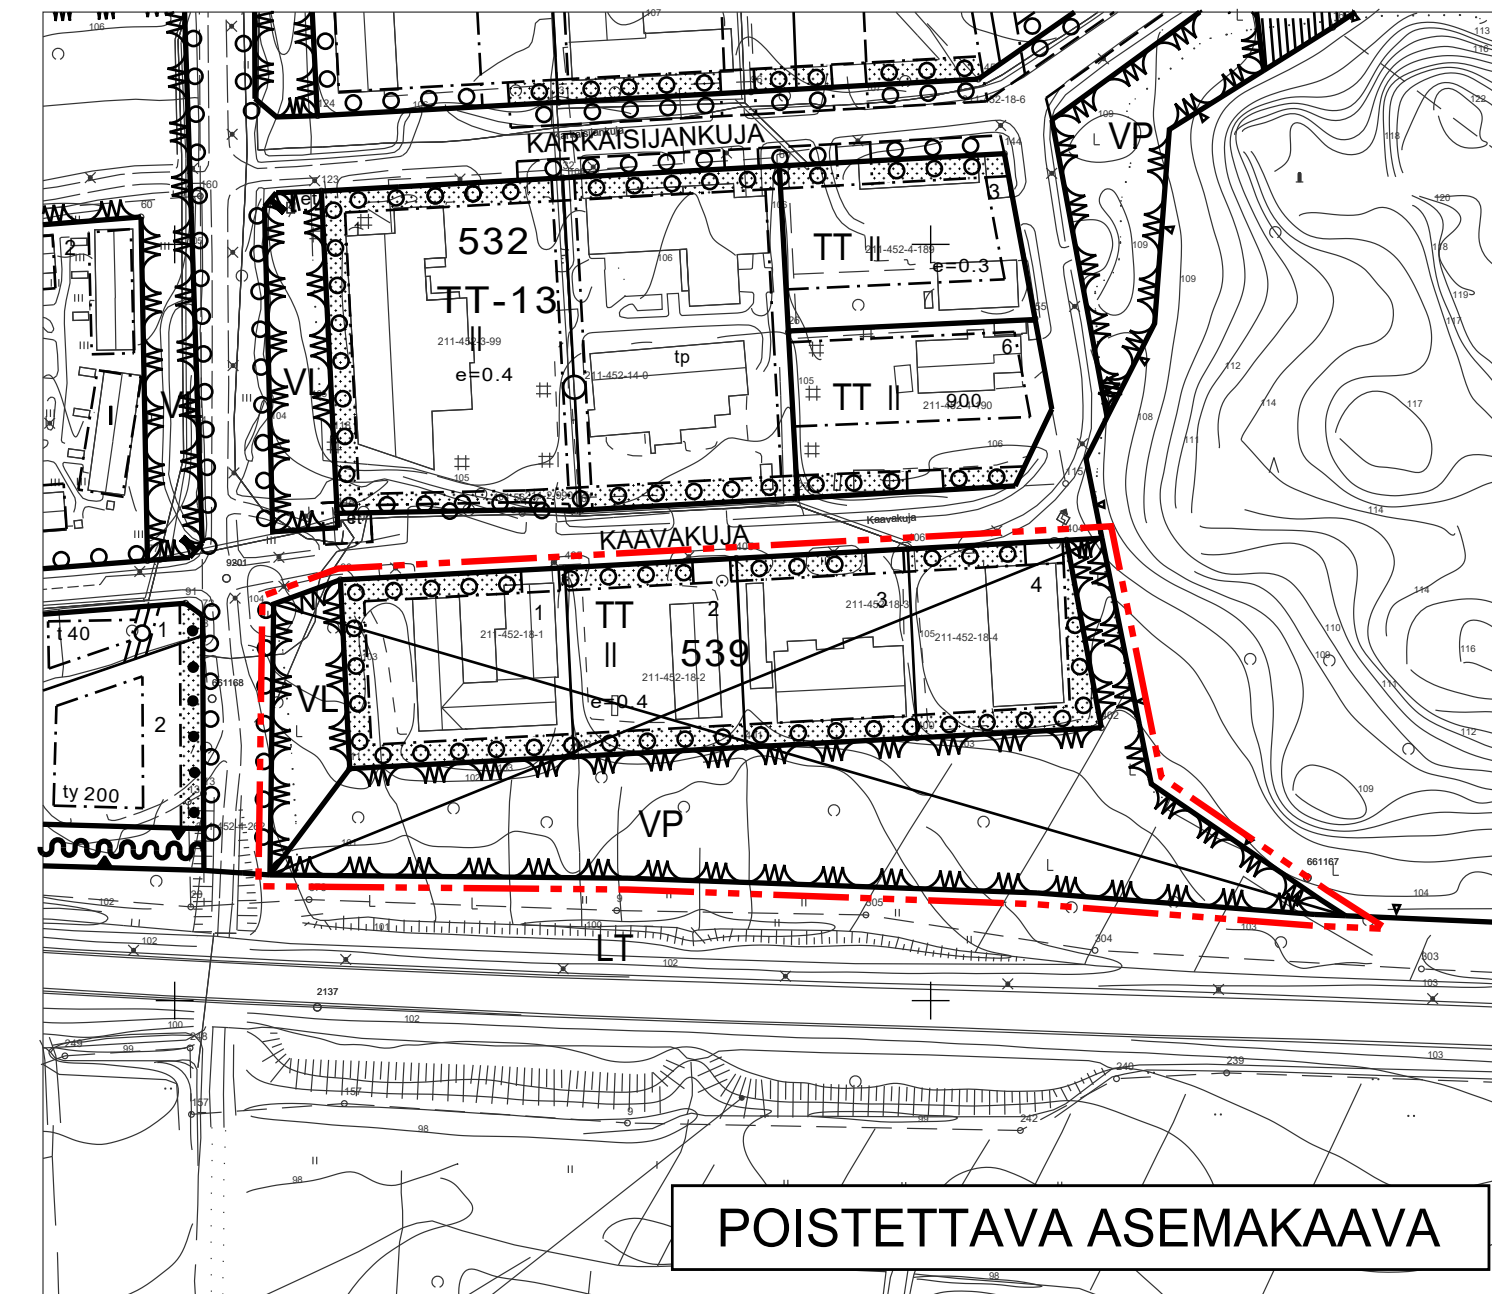

X POISTETTAVA ASEMAKAAVA. 3M SEN ASEMAKAAVA-ALUEEN ULKOPUOLELLA OLEVA VIIVA, JONKA SISÄPUOLELTA ASEMAKAAVAMERKINNÄT JA -MÄÄRÄYKSET POISTETAAN.

## ASEMAKAAVAN MUUTOS

KAUPUNKI  
OSA-ALUE  
KORTTELI

KANGASALA  
LENTOLA/29  
539 SEKÄ SIIHEN LIITTYVÄ  
SUOJAVIHERALUE.

MITTAKAAVA  
NUMERO

1:1000  
827

TÄLLÄ ASEMAKAAVALLA MUUTETAAN HÄMEEN LÄÄNINHALLITUKSEN 30.04.1981, 12.12.1984, 16.06.1988 SEKÄ 09.07.1996 VAHVISTAMIA ASEMAKAAVAVOJA.

KANGASALAN ELINYMPÄRISTÖLAUTAKUNTA ON PÄÄTÖKSELLÄÄN 19.11.2019 § 151 HYVÄKSYNYT TÄMÄN ASEMAKAAVAN MÄÄRÄYKSINEEN.

*Anne Keskinen*  
ANNE KESKINEN  
TOIMISTOSIHTTEERI

POHJAKARTTA TÄYTTÄÄ KAAVOITUSMITTAUSASETUKSEN (1284/1999) MÄÄRÄYKSET.

*Simo Veijalainen*  
SIMO VEIJALAINEN  
MAANMITTAUSINSINÖÖRI  
13.11.2018

01.01.2012 ALKAEN KÄYTÄMME SUUNNITTELUYÖSSÄ EUREF-FIN GK24 TASAKOORDINAATTIJÄRJESTELMÄÄ.

KANGASALAN KAUPUNKI    TEKNINEN KESKUS    KAAVOITUS

SIRPA PITKÄMÄKI  
PIIRTÄNYT

MARKKU LAHTINEN  
SUUNNITTELLUT

*Mari Seppä*  
MARI SEPPÄ  
KAUPUNGINARKKITEHTI

LTK 19.11.2019  
LTK 27.06.2019  
LTK 13.11.2018