


ASEMAKAAVAMERKINNÄT JA -MÄÄRÄYKSET:

- AO-19 ERILLISPIENTALOJEN KORTTELIALUE. RAKENNUS ON MUODOLTAAN, MATERIAALEILTAAN JA VÄRITYKSELTÄÄN SOPEUTETTAVA YMPÄRISTÖN VANHAAN RAKENNUSKANTAAN. JOS RAKENNUS ON YLÄI 12 METRIÄ PITKÄ, JULKISIVU TULEE JAKAA OSIIN ESIMERKIKSI KUISTEIN, KATOKSIIN TAI PORRASTUKSIIN. JULKISIVUMATERIAALINA TULEE OLLA LAUTA TAI RAPPAAUS. KATON TULEE OLLA HARJA- ELI SATULAKATTO.
- 3 M KAAVA-ALUEEN RAJAN ULKOPUOLELLA OLEVA VIIVA.
- KORTTELIN, KORTTELINOSAN JA ALUEEN RAJA.
- OSA-ALUEEN RAJA.
- OHJEELLINEN ALUEEN TAI OSA-ALUEEN RAJA.
- OHJEELLINEN TONTIN RAJA.
- 60** KORTTELIN NUMERO.
- 3** TONTIN NUMERO.
- RAKENTAJANTIE** KADUN NIMI.
- 180** RAKENNUSOIKEUS KERROSALANELIOMETREINÄ.
- I** ROOMALAINEN NUMERO OSOITTAA RAKENNUSTEN, RAKENNUKSEN TAI SEN OSAN SUURIMMAN SALLITUN KERROSLUVUN.
- RAKENNUSALA.
- t RAKENNUSALA, JOLLE SAA SIIJOITTA A TALOUSRAKENNUKSEN.
- RAKENNUKSEN HARJANSUUNTAA OSOITTAVA VIIVA.
- ISTUTETTAVA ALUEEN OSA.
- ISTUTETTAVA PUURIVI.
- KATU.

/pv-1 ALUE ON TÄRKEÄÄ POHJAVESIALUETTA.

RAKENTAMISTA TAI MUITA TOIMIA SAATTAVAT RAJOITTA VESILAIN 3 LUVUN 2 § (VESITALOUSHANKKEEN YLEINEN LUVANVARAISUUS) JA YMPÄRISTÖNSUOJELULAIN 8 § (POHJAVEDEN PILAAMISKIELTO).

KORTTELIALUEELLA EI SAA SÄILYTTÄÄ TAI VARASTOIDA NESTEMÄISIÄ POLTTOAINEITA TAI MUITA POHJAVETTÄ LIKAAVIA AINEITA SITEN, ETTÄ NE VOIVAT AIHUTTA A POHJAVEDEN PILAANTUMISVAARAA.

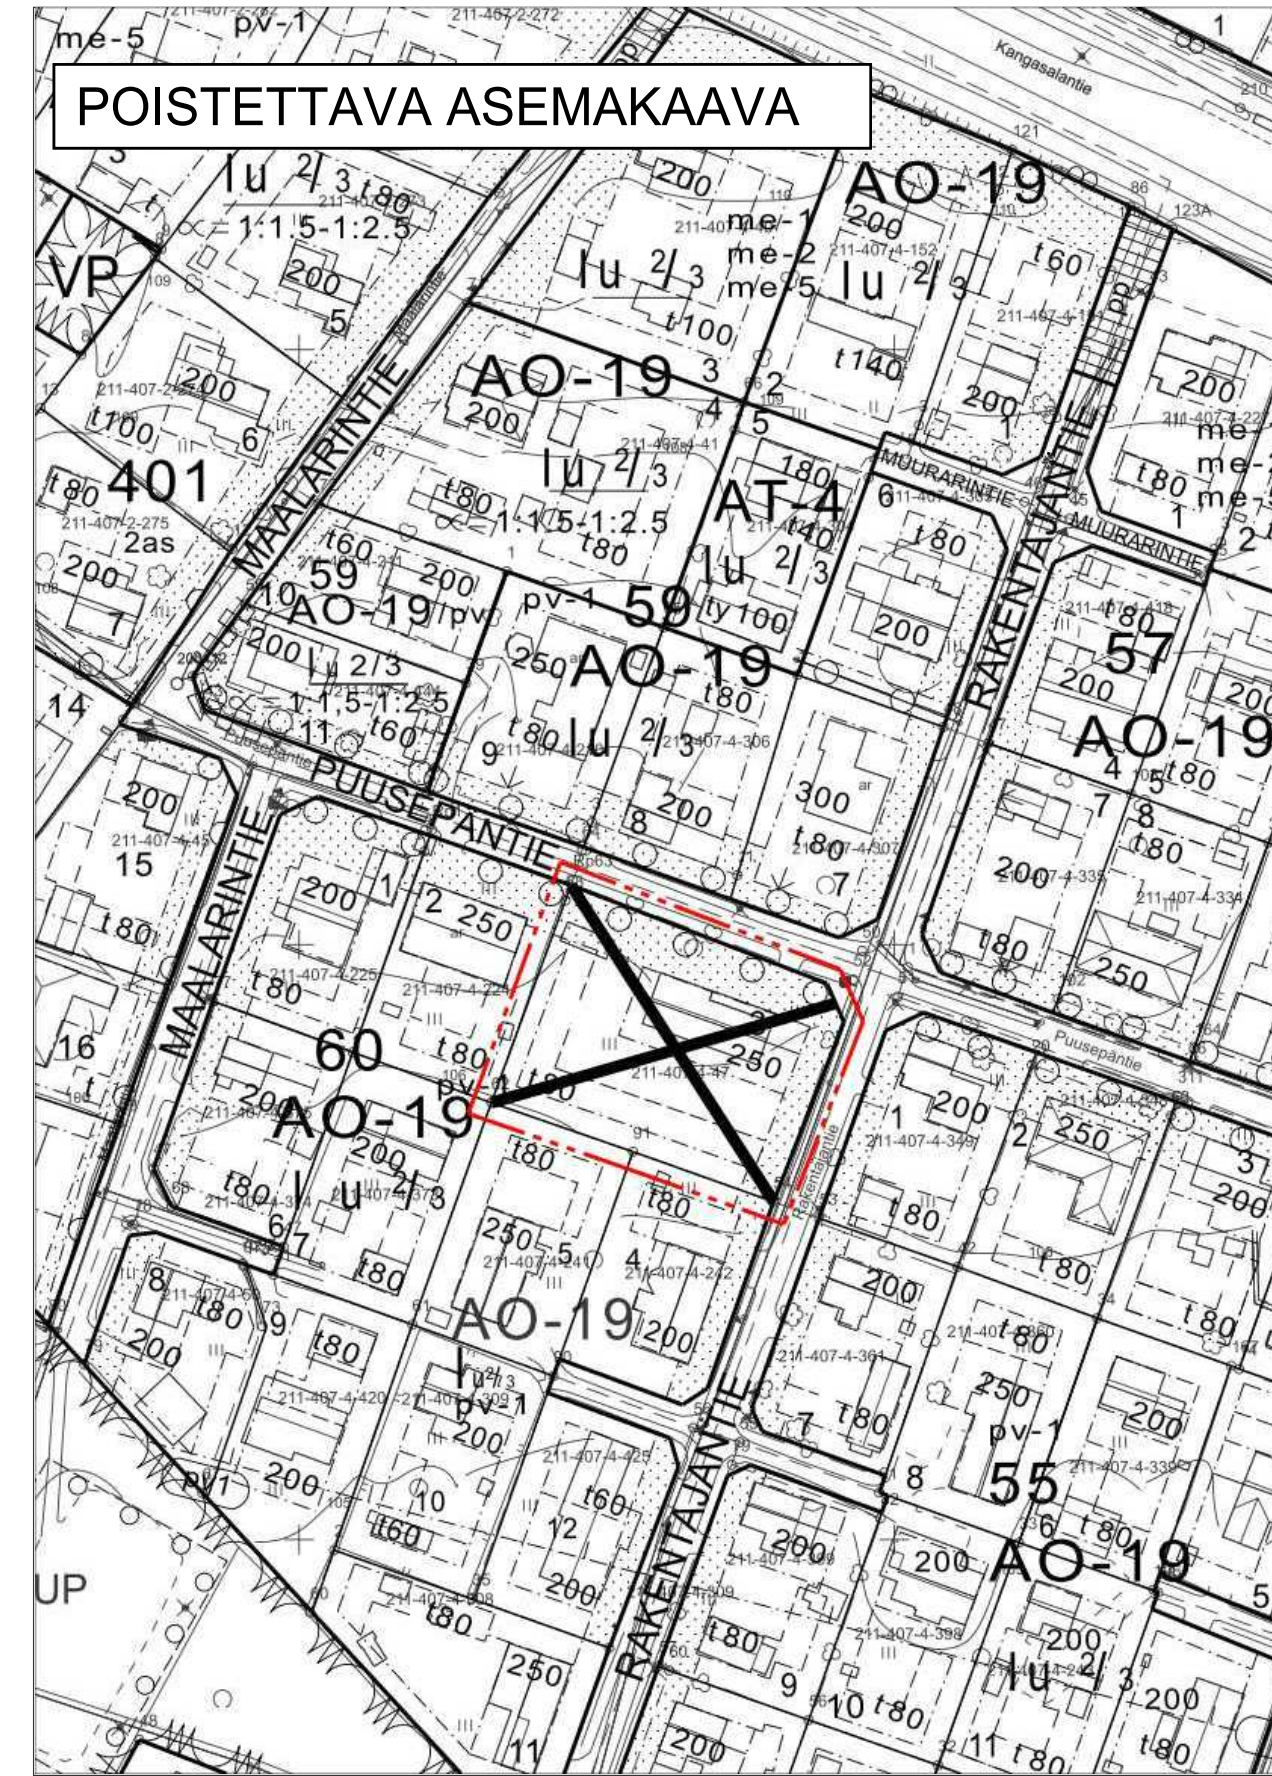

 POISTETTAVA ASEMAKAAVA. 3M SEN ASEMAKAAVA-ALUEEN ULKOPUOLELLA OLEVA VIIVA, JONKA SISÄPUOLELTA ASEMAKAAVAMERKINNÄT JA -MÄÄRÄYKSET POISTETAAN.

ASEMAKAAVAN MUUTOS

KAUPUNKI	KANGASALA
OSA-ALUE	PIKKOLA/7
KORTTELI	60 OSA
MITTAKAAVA	1:1000
NUMERO	848

TÄLLÄ ASEMAKAAVALLA MUUTETAAN KANGASALAN VALTUUSTON 11.02.2002 § 14 HYVÄKSYMÄÄ ASEMAKAAVAA.


KANGASALAN KAUPUNGIN ELINYMPÄRISTÖLAUTAKUNTA ON PÄÄTÖKSELLÄÄN 19.11.2019 § 155 HYVÄKSYNYT TÄMÄN ASEMAKAAVAN MÄÄRÄYKSINEEN.

Anne Keskinen
ANNE KESKINEN
TOIMISTOSIHTTEERI

POHJAKARTTA TÄYTTÄÄ KAAVOITUSMITTAUSASETUKSEN (1284/1999) MÄÄRÄYKSET.

Simo Veijalainen
SIMO VEIJALAINEN
MAANMITTAUSINSINÖÖRI
17.09.2019

01.01.2012 ALKAEN KÄYTÄMME SUUNNITTELUYÖSSÄ EUREF-FIN GK24 TASAKOORDINAATTIJÄRJESTELMÄÄ.

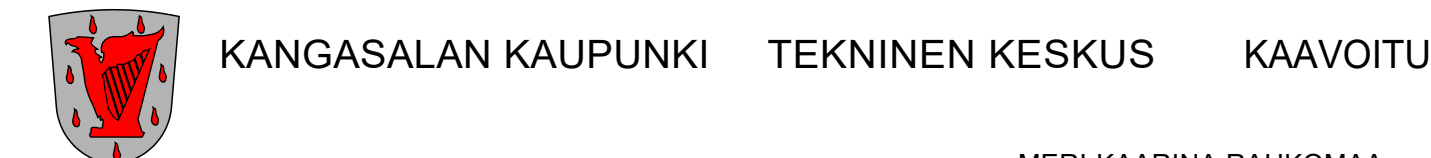

LTK	19.11.2019
LTK	17.09.2019
KAUPUNGINARKKITEHTI	31.07.2019

MERI-KAARINA RAHKOMAA
PIIRTÄNYT
LEENA ROPPOLA
SUUNNITELLUT
Mari Seppä
MARI SEPPÄ
KAUPUNGINARKKITEHTI