
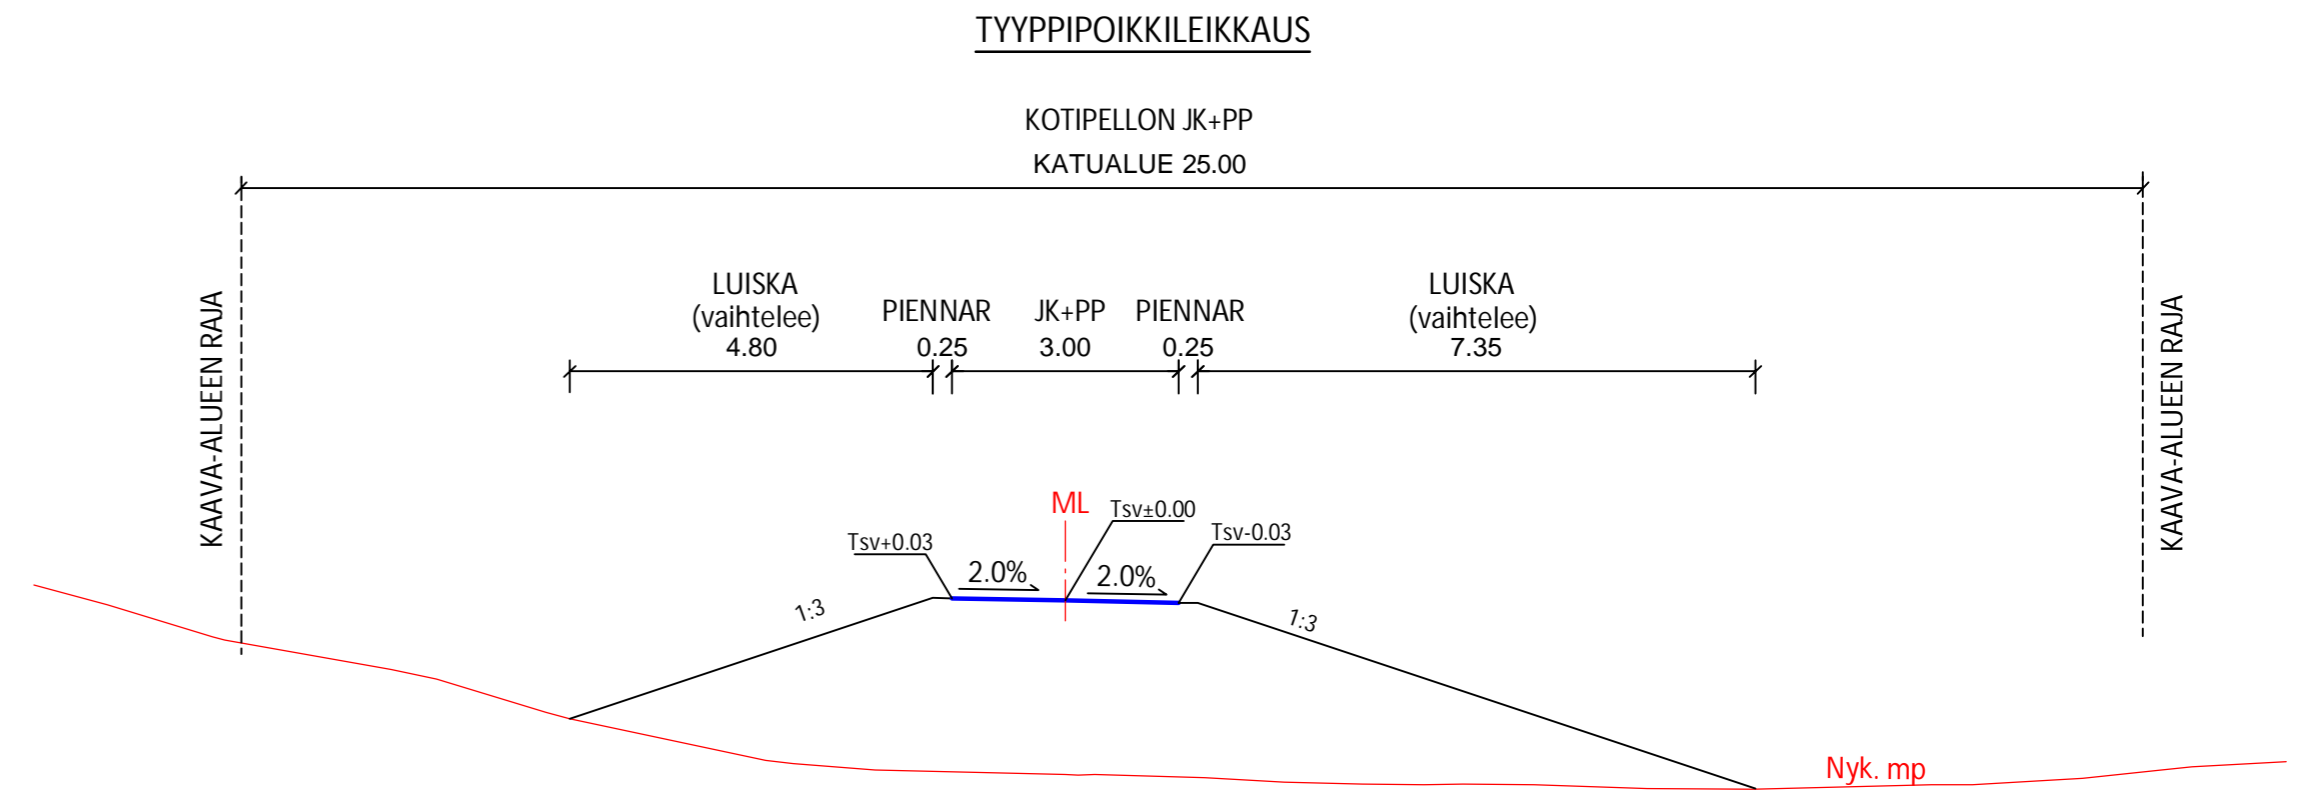


Tasausviivan korkeus

Maanpinnan korkeus

Ajoradan sivukaltevuus

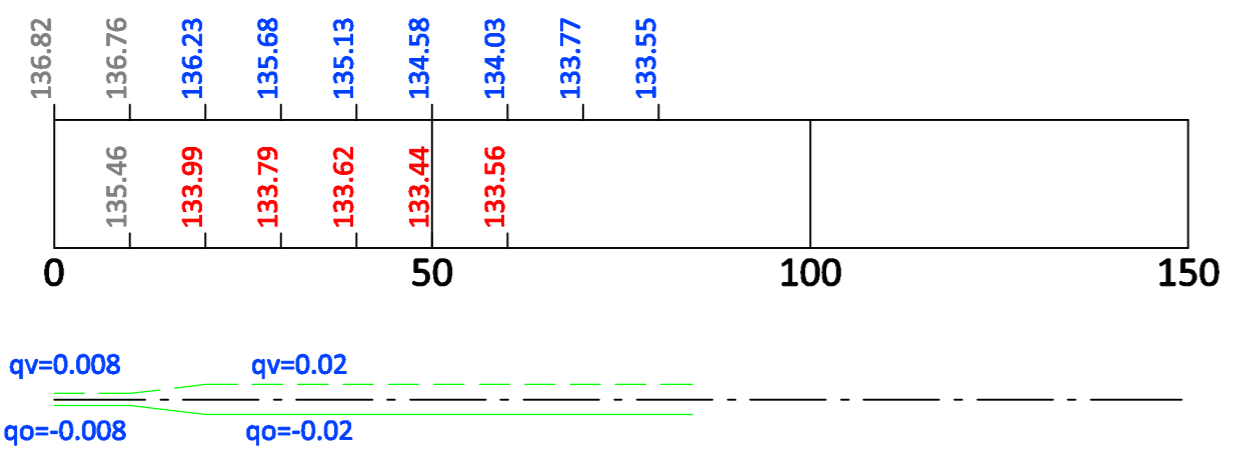

SUUNNITELMAN KOORDINAATTIJÄRJESTELMÄ GK24/ N2000

k.osa/ kylä	kortteli/ tila	Tontti/ Rn:o	Viranomaisen merkintöjä
Rakennustoimenpide		Pirustuslaji	
		Katusuunnitelma	
Rakennuskohteen nimi ja osoite			Mittakaava
Kotipellon alikulkukäytävän jk + pp Lamminrahka			Pituusleikkaus 1:1000/1:100
			Tyypipoikkileikkaus 1:100
			Väli: Taitajankatu - Y3J suunnitelma
Kangasala			
RAMBOLL		Ramboll PL 718, Pakkahuoneenaukio 2 33101 Tampere puh. 020 755 611 www.ramboll.fi	Suunn. ala Työnro
		TKA	1510044776
		Pirustusno	Pirustuksia Muutos
		2-33-19	
Suunn.(nimi, tutkinto, allekirj.)		Piirt.	Hyv.
T. Hakkola, K.Lappalainen		Tehä	Sari Kirvesniemi
		Pvm	27.1.2020