


TYYPPIPOIKKILEIKKAUS KADUNVARSIPYSÄKÖINNIN KOHDALTA

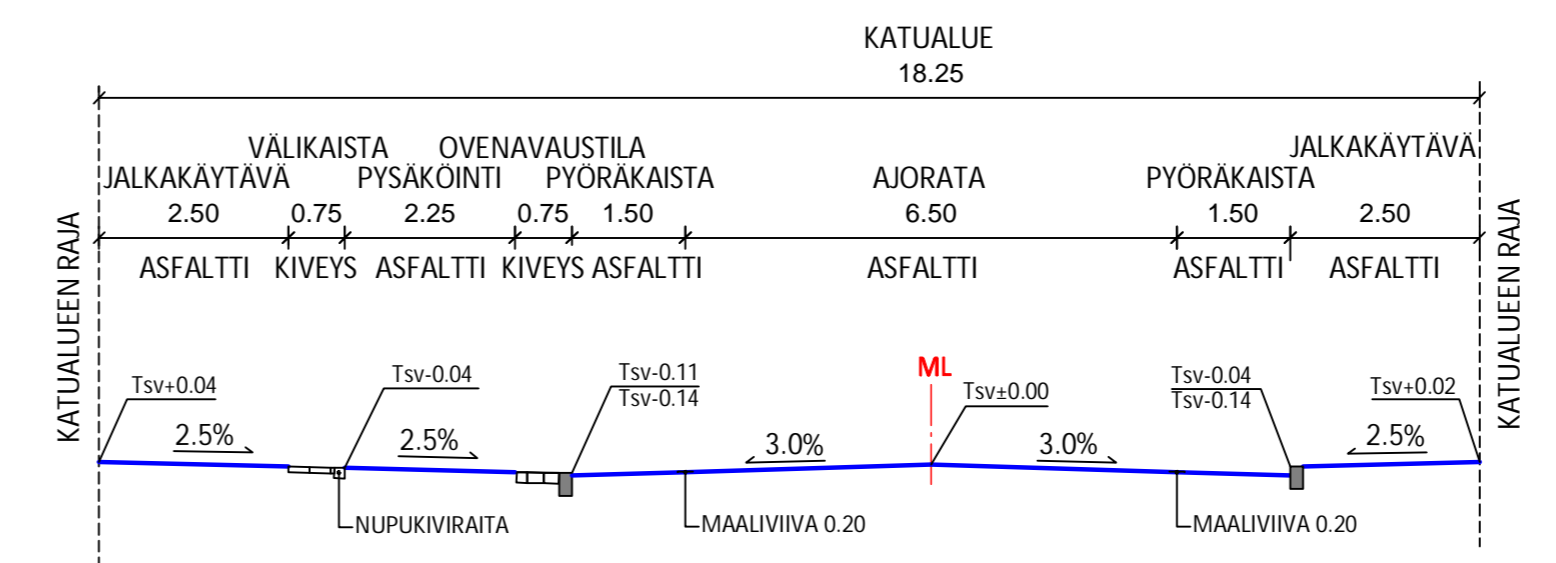

SUUNNITELMAN KOORDINAATTIJÄRJESTELMÄ GK24/ N2000

k. osa/ kylä	korttel/ tila	Tontti/ Rn:o	Viranomaisen merkintöjä
Rakennustoimenpide		Pirustuslaji Katusuunnitelma	
Rakennuskohteen nimi ja osoite <b>Kuurankatu Lamminrahka</b>		Pirustuksen sisältö	Mittakaava 1: 1000/1: 100
Kangasala		Tyypipoikkileikkaukset	1: 100
Väli: Mossin puistokatu-pl 220			
Suunn. (nimi, tutkinto, allekirj.) T. Hakkola, K. Lappalainen, M. Rautajoki, S. Filpus, O. Suoniemi		Pirustusnro <b>2-3-19</b>	Tiedosto Muutos
Ramboll Ramboll PL 718, Pakkahuoneenaukio 2 33101 Tampere puh. 020 755 611 www.ramboll.fi		Hyv. Sari Kirvesniemi	Pvm 27.1.2020