






MERKINNÄT

- Istutettava havupuu / lehtipuu
- puut tuetaan neljällä tukiseipäällä
- Suunnittelualueen raja
- Tuleva rakennus
- asf
Väriellinen asfaltti, ruskeanpunainen
- kt
Kivituhka
- Betonikiveys
- Rudus Betonilaatta, 698x698x80 mm, tiilliladonta, harmaa
- Betonikiveys
- Rudus Kärtanolaatta, 278x278x80 mm, tiilliladonta, harmaa
- Kantava kasvialusta
- Tekonurmi, väri vihreä
- pelikentän tekonurmi 33 mm
- monitoimialueen tekonurmi 20 mm
- padel-kentän tekonurmi 12 mm
- nov
Juoksurasan joustava pinnoite ja ratamerkinnyt, Novotan, vihreä
- Vaalettava alusta, esim. Novokid, vihreä RAL 6011
- Hiekkatekonurmi, Softex, keltainen
- Niittynurmi
- Pensasistutus
- Pesty hiekka (pituushyppy)
- Graniittinen reunakivi, harmaa, ristipäähakattu
- näkyä 50-100 mm
- Graniittinen reunakivi, harmaa, ristipäähakattu
- näkyä 0 mm
- pe
Penkki, ks. välineluettelo
- ro
Roska-astia, ks. välineluettelo
- pp
Pyöräteline, ks. välineluettelo
- Maaritiä ja rungonsuoja, ks. välineluettelo
- Vaalettavalla päällysteellä verhoiltu betonirunkoinen ulkosova
- Metallinen kolmilanka-aita, korkeus 4 m, väri RAL 7016, tummanharmaa, Pelikentän päätyihin aidan päälle lisäksi 2 m:n verkko
- Valaisinpylväs
- Valonheitinmasto

VÄLINE- JA KALUSTELUETTELO

- pe Penkki, Lehtovuori Oy, Blocq penkki, selkänajalla, 3m, jatoba, puuosat käsittelemättömiä, rungon väri antrasiitinharmaa RAL 7016, kiinteä asennus tuotevalmistajan ohjeen mukaan 7 kpl
- ro Roska-astia, FINBIN City 100 (V210103F2) + FINBIN betonijalusta (V210539), Lehtovuori Oy, tummanharmaa RAL 7024, kiinteä asennus tuotevalmistajan ohjeen mukaan 4 kpl
- pp Pyöräteline, U2-runkoteline, betonoitava, 300x900, Lehtovuori Oy, tummanharmaa RAL 7024 23 kpl
- 1. Puun juuristosuojaritiä + säätökehikko, mitat 1500x1500x90mm, valurautainen, väri musta, malli Torkki SQ, säätökehikon mitat 1525x1525x100 mm, Torkki Yhtiöt 4 kpl
- Rungonsuoja, malli Classic SM, väri musta RAL 9005, Torkki Yhtiöt, asennus ja kiinnitys maaritilaan valmistajan ohjeen mukaan 4 kpl
- 2. Padel-kenttä, Unisport, alumiinirunko tummanharmaa RAL 7016, pelinurmi vihreä Asennus tuotevalmistajan ohjeen mukaan 1 kpl
- 3. Fitness park, Lappset Oy 081325M pienennettyä kokoon 12x17m
Värit:
- hiekkatekonurmi Softex, keltainen
- välineet väriteema Slow
3.1 081206M BARBELL M 1 kpl
3.2 081207M BARBELL L 1 kpl
3.3 081250M JUMPER 1 kpl
3.4 081265M PULL UP 1 kpl
3.5 081230M MONKEY BARS 1 kpl
3.6 081220M DIP BAR 1 kpl
3.7 081202M BOX L 1 kpl
3.8 081201M BOX M 1 kpl
3.9 081255M BATTLING ROPES 1 kpl
3.10 081236M OBSTACLE WALL 1 kpl
3.11 081210M BACK'N ABS 1 kpl
- 4. Peliareena, Hags Arena Michigan 8019755 (Am31552)15,75m x 26,1m pelialueen koko 23 x 14 m, kaikki osat maalattu RAL 7016
- upotettavat jalkapallomaalit päätyihin 2 kpl
- koripallotelineet 2 kpl
- pienmaalit pitkille sivuille 4 kpl
- huoltoportti (n. 3 m) 1 kpl
- päätyaitojen korkeus n. 4m, sivuaitojen korkeus n. 1,2m
- avoin sisäänkäynti (suojattu)

KALUSTEET JA VÄLINEET

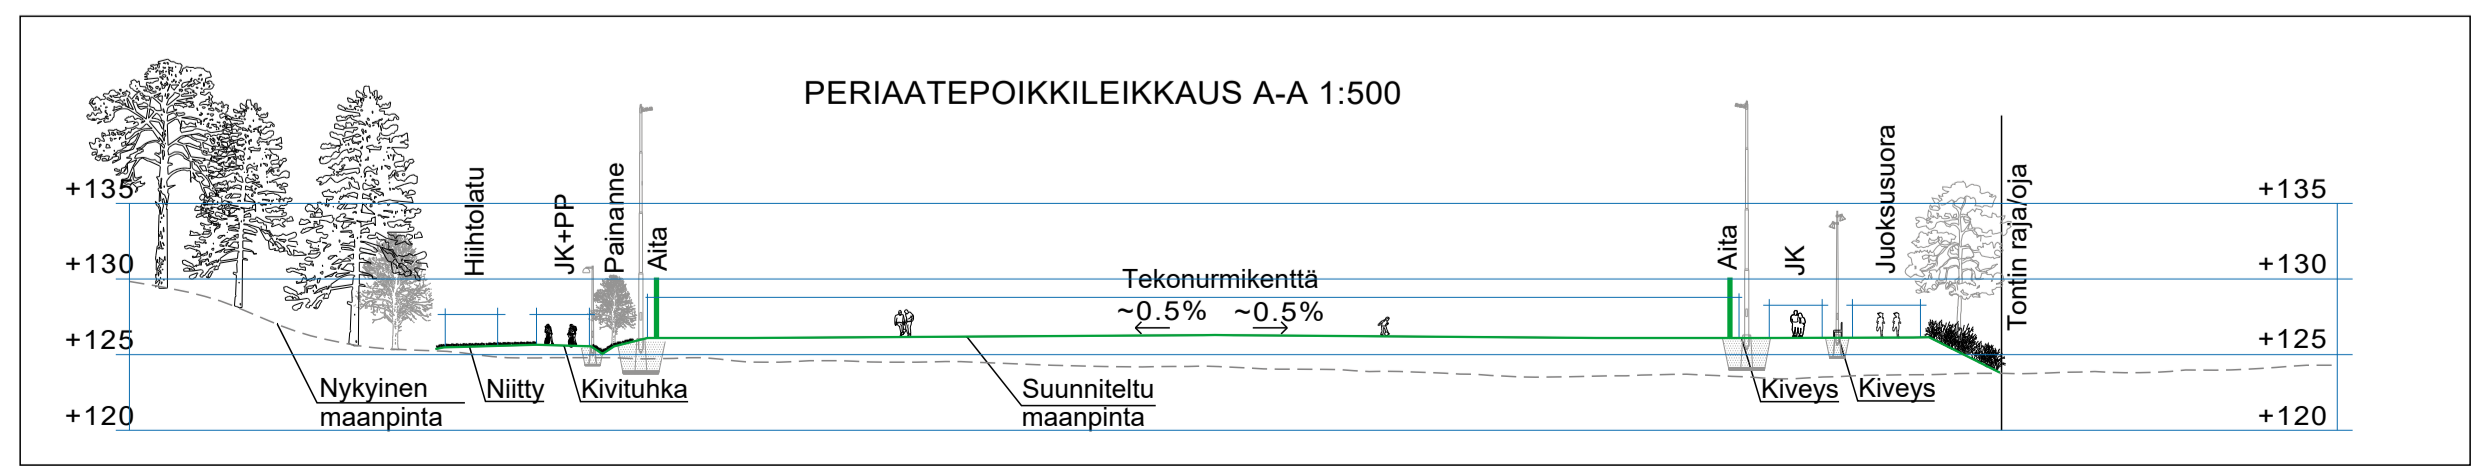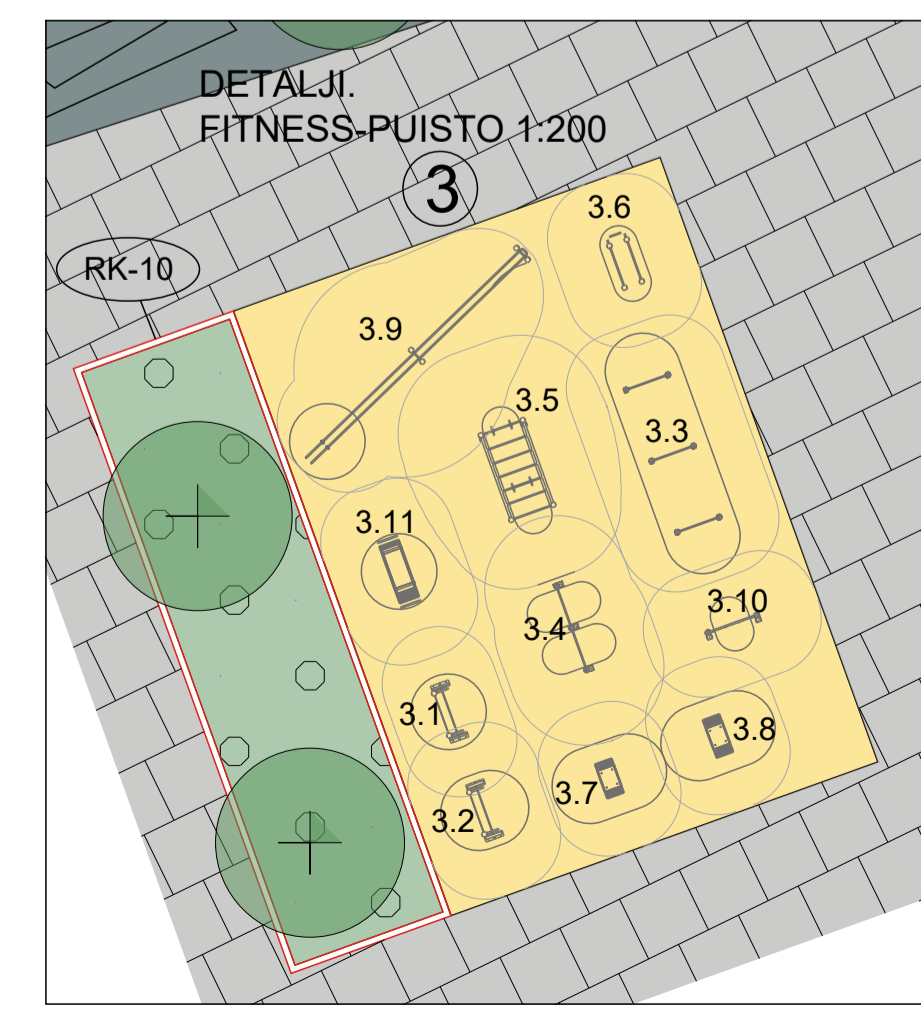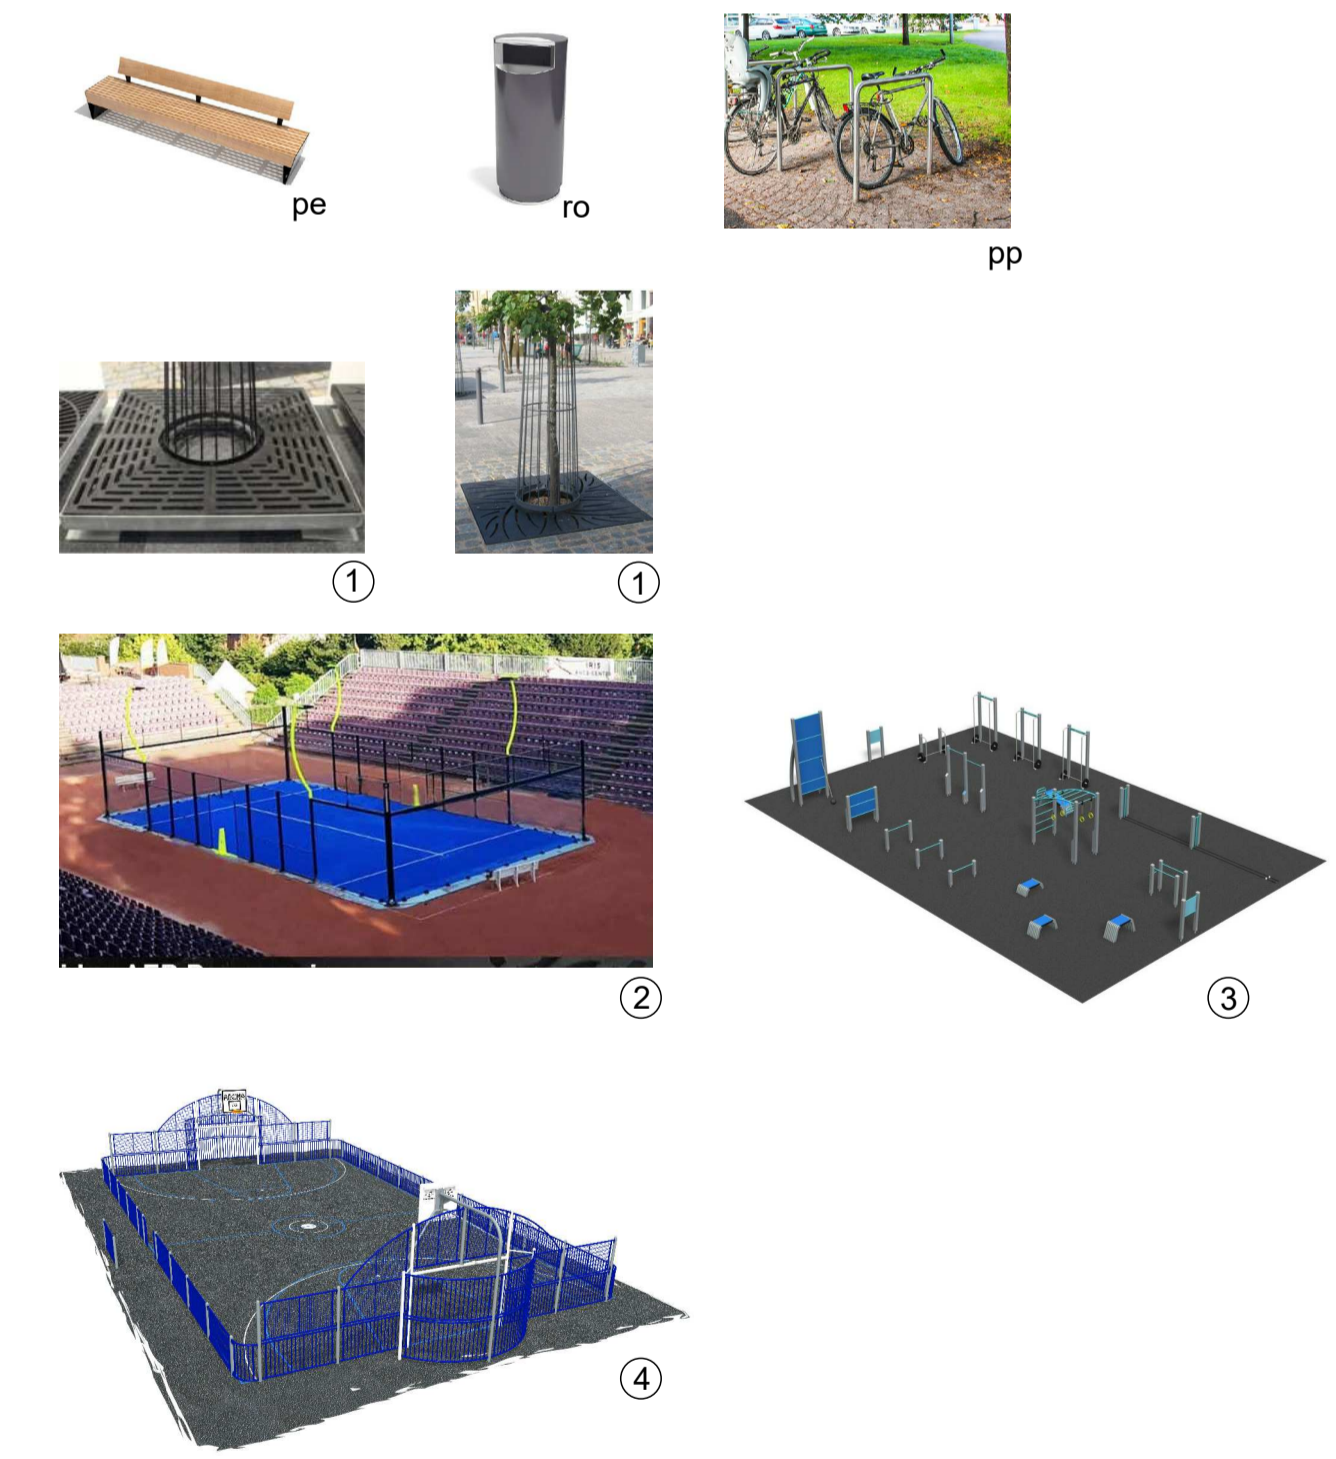

**KOORDINAATTIJÄRJESTELMÄ ETRS-GK24
KORKEUSJÄRJESTELMÄ N2000**

K.osa/ kytä Lamminrahka	korttel/ tila	Tontti/ R:o	Viranomaisen merkintöjä
Rakennusvaihe			Piirustaja
Rakennuskohteen nimi ja osoite Kangasalan kaupunki Lamminrahkan liikuntapuisto			Piirustuksen sisältö Yleissuunnitelma
			Mittakaava 1:500
			Piirustuksen sisältö Periaatepoikkileikkaus
			Mittakaava 1:500
Yleissuunnitelmaluonnos			
RAMBOLL		Ramboll Pl. 716, Pakkahuoneenaukio 2 33101 Tampere puh. 020 755 6800 fax 020 755 6801 www.ramboll.fi	Suunn. alus / Työno MAS 1510045902 Piirustuksen 1-19-19
Suunn. (nimi, tukinto, allekirj.) Anni-Majaja Fincke		Piir. / Kuv. AMF / Kaisa Rantee	Tiedote / Muiden Pvm 9.8.2019