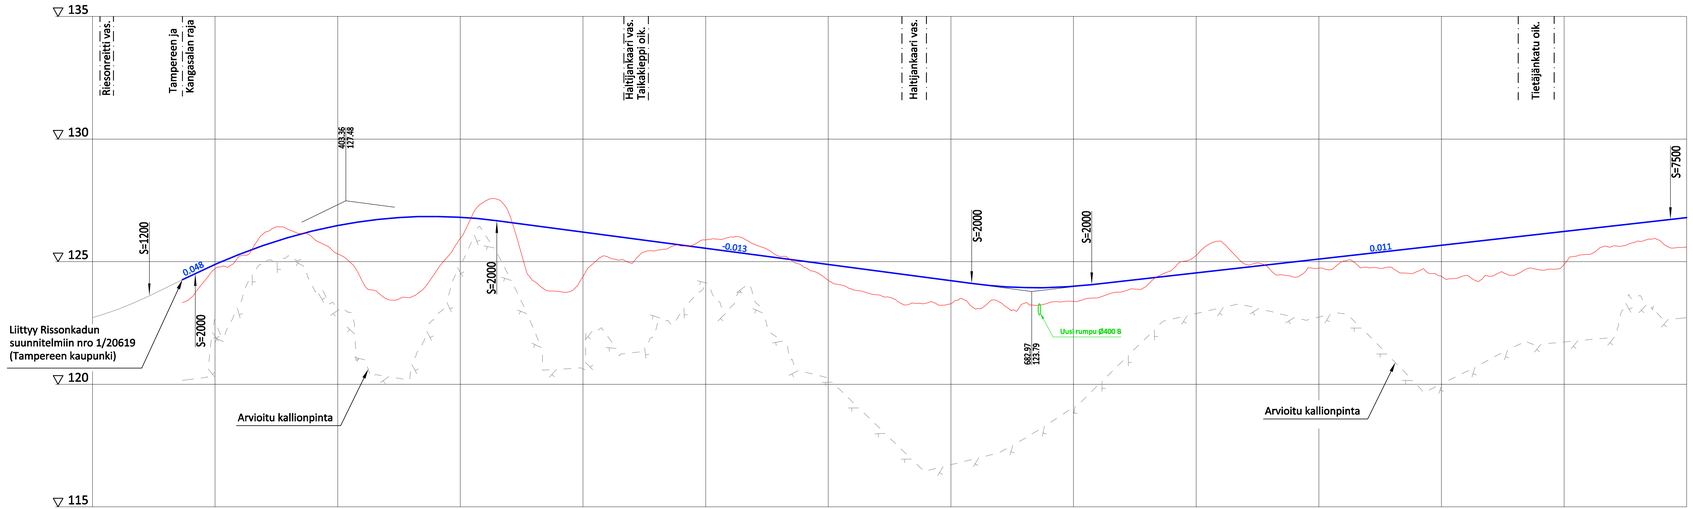

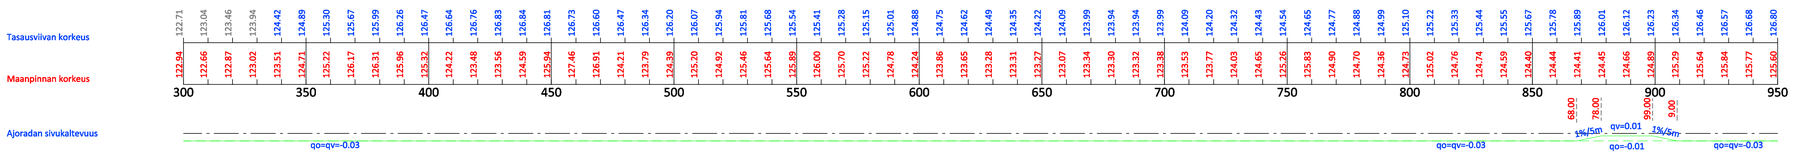

SUUNNITELMAN KOORDINAATTIJÄRJESTELMÄ GK24/ N2000

k.osa/ kylä	kortteli/ tila	Tontti/ Rn:o	Viranomaisen merkintöjä
Rakennustoimenpide			Piirustuslaji: Katusuunnitelma

Rakennuskohteen nimi ja osoite
Rissonkatu
Lamminrahka

Kangasala

Piirustuksen sisältö: Pituusleikkaus
Mittakaava: 1:1000/1:100
Väli: Tampereen raja-Tietäjänkatu(länsi)

RAMBOLL
Ramboll
PL 718, Pakkahuoneenaukio 2
33101 Tampere
puh. 020 755 611
www.ramboll.fi

Suunn ala	Työn:o	Tiedosto
TKA	1510044776	
Piirustusnro	Piirustuksia	Muutos
5-2-19		

Suunn.(nimi- tutkinto, alleköri.):
A.Nyhammar, K.Lappalainen, M.Rautajoki
S.Filpus, O.Suoniemi

Rn:i.	Hyv.	Pvm
ANyha	Sari Kirvesniemi	27.1.2020