

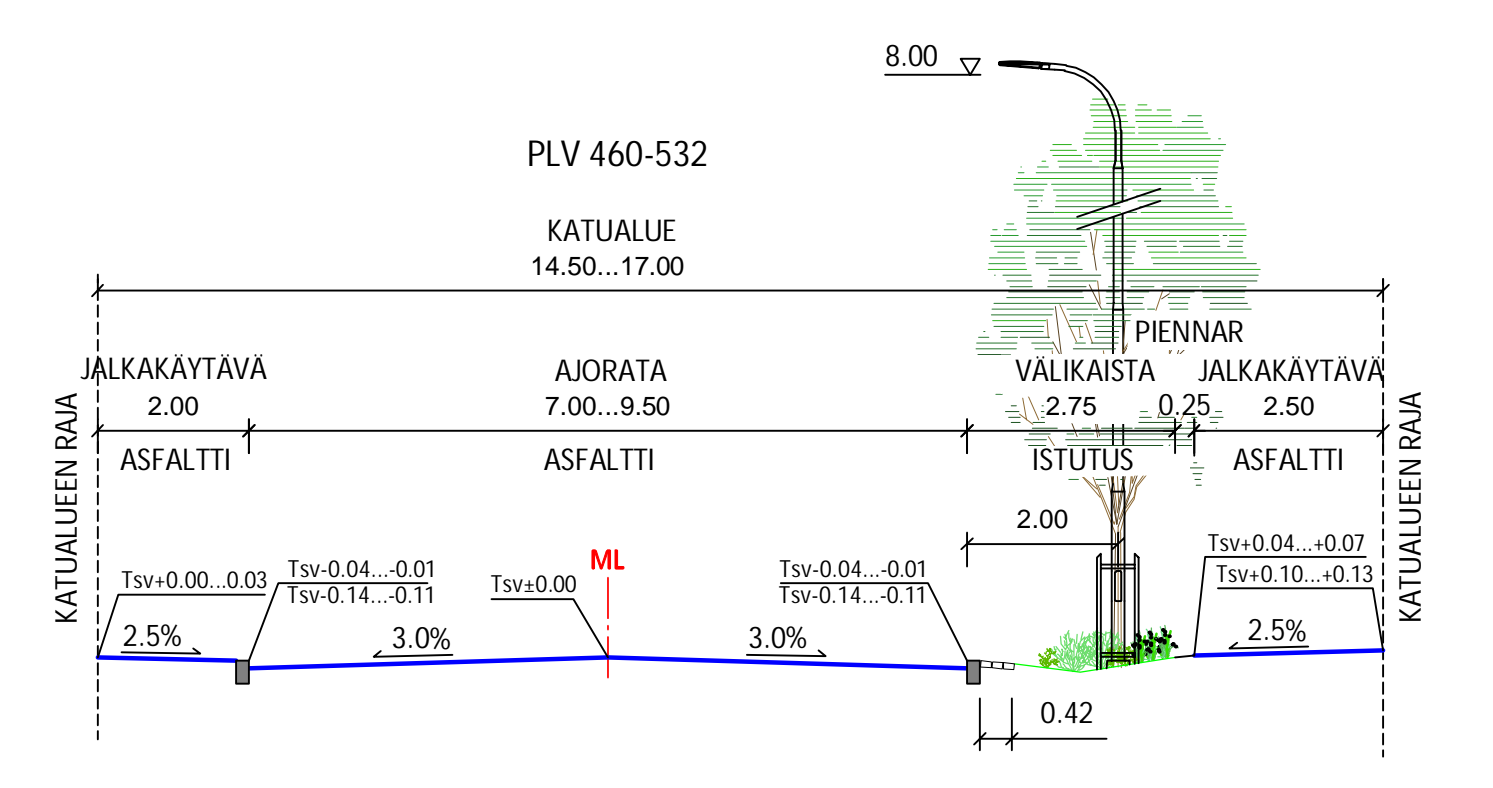
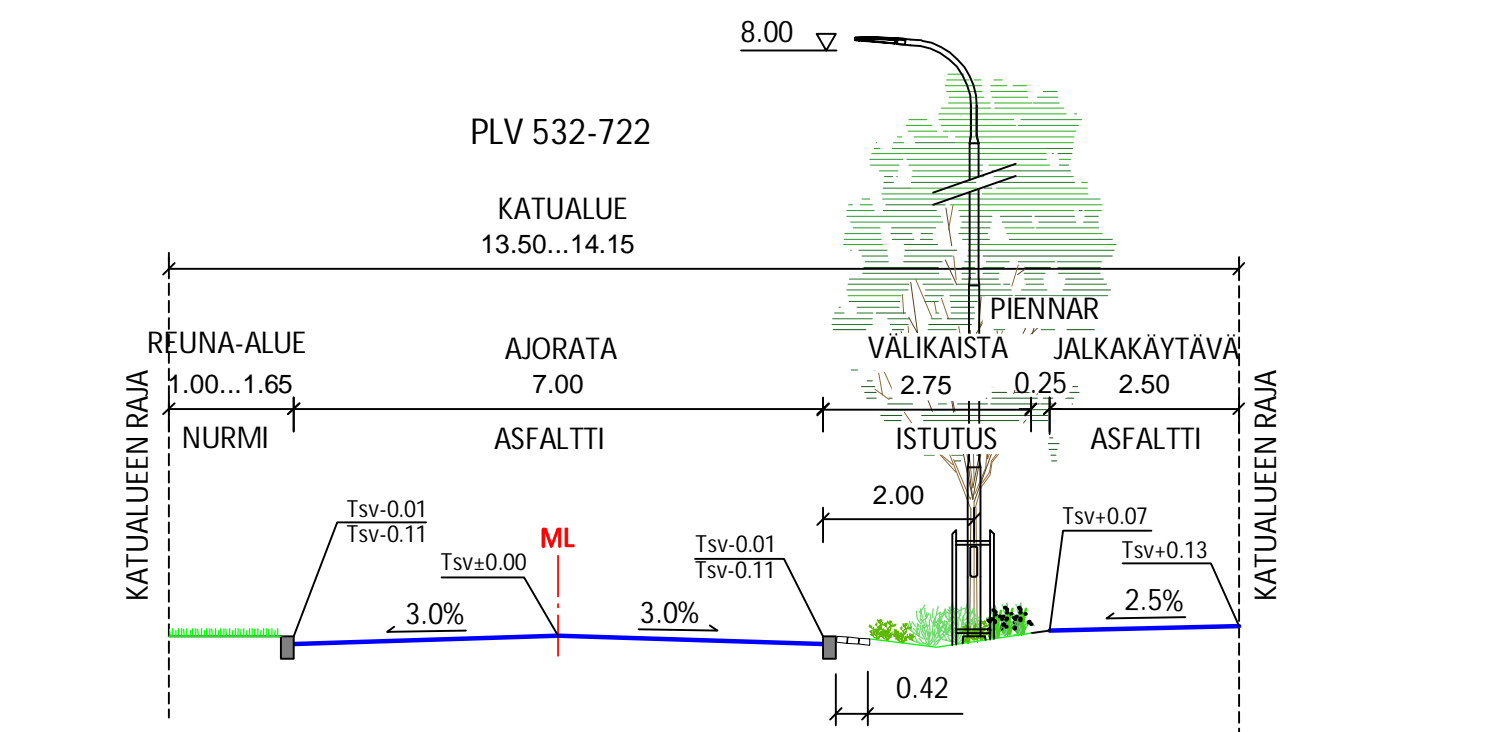


HUOM:
 - katualueen leveys vaihtelee
 pl 110 leveys 17.75
 saarekkeen kohdalla leveys 19.50
 pl 205 leveys 17.00

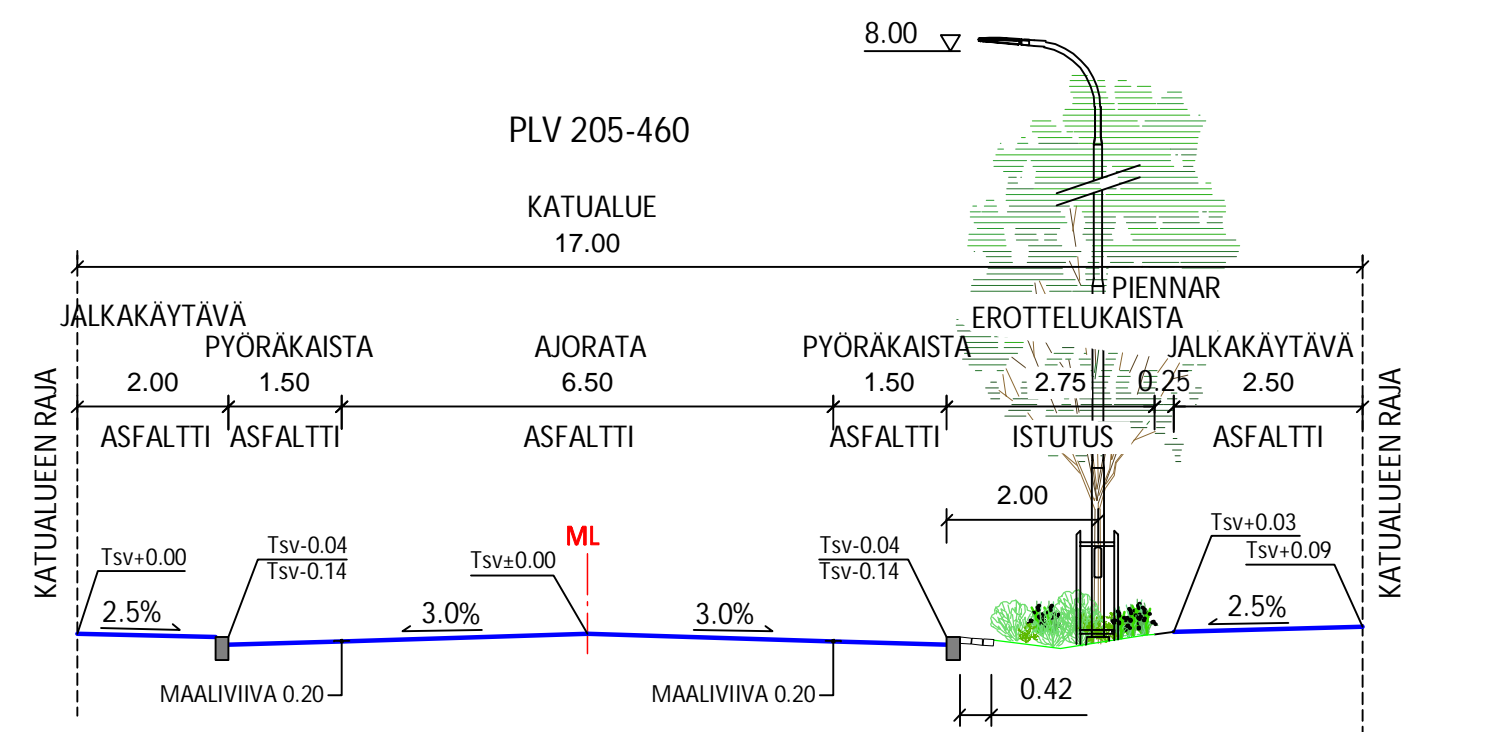

TYYPPIPOIKKILEIKKAUS KADUNVARSIPYSÄKÖINNIN KOHDALTA

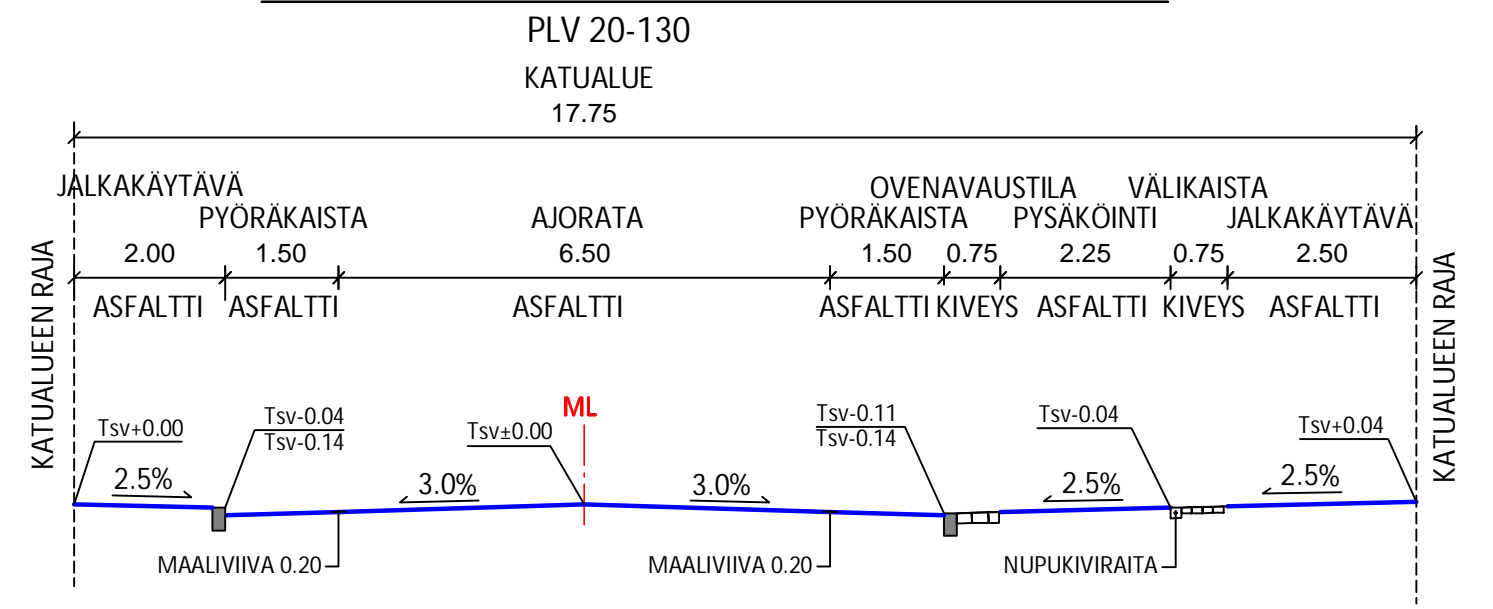

SUUNNITELMAN KOORDINAATTIJÄRJESTELMÄ GK24/ N2000

k.osa/ kylä	korttel/ tila	Tontti/ Rn:o	Viranomaisen merkintöjä
Rakennustoimenpide	Pirustuslaji		Pirustuslaji
Rakennuskohteen nimi ja osoite	Taitajankatu Lamminrahka		Mittakaava
	Tyypipoikkileikkaukset		1:100
Kangasala	Suunn. ala	Työnro	Tiedosto
RAMBOLL	Ramboll PL 718, Pakkahuoneenaukio 2 33101 Tampere puh. 020 755 611 www.ramboll.fi	TKA	1510044776
	Pirustusno	Pirustuksia	Muutos
	4-27-19		
Suunn.(nimi, tutkinto, allekirj.) T.Hakkola, K.Lappalainen, M.Rautajoki, S.Filpus, O.Suoniemi	Piirt.	Hyv.	Pvm
	Teha	Sari Kirvesniemi	27.1.2020