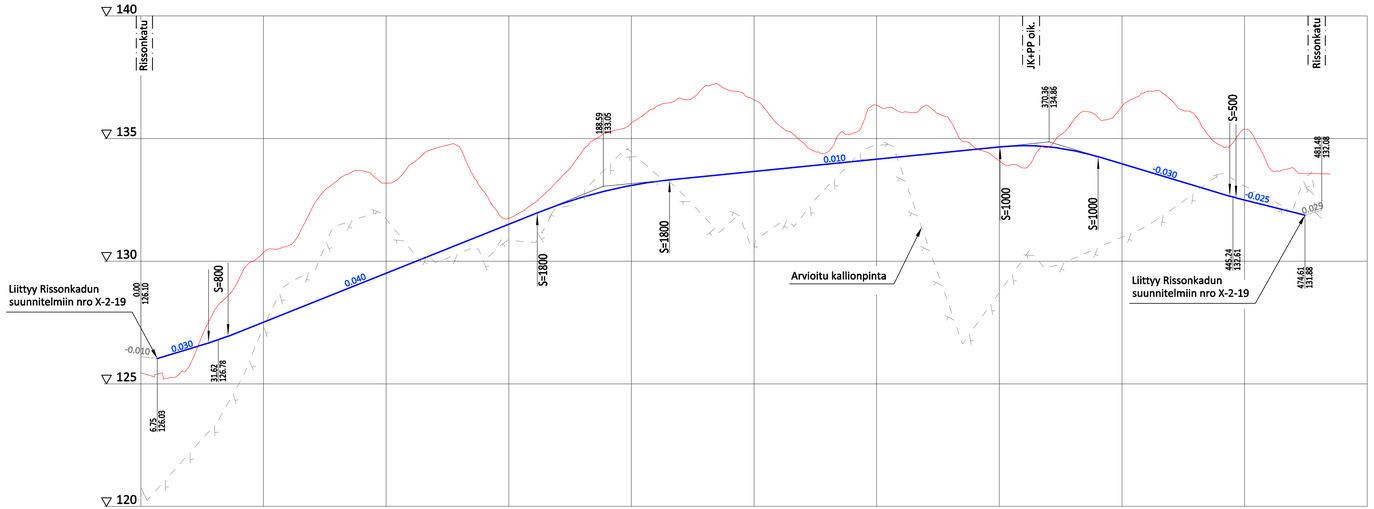

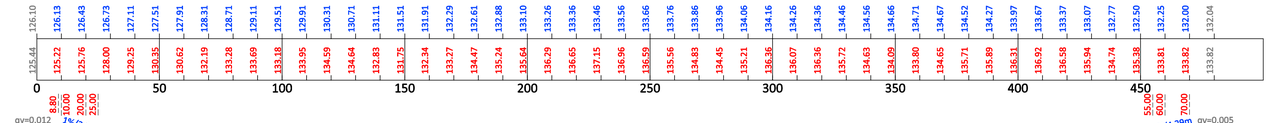

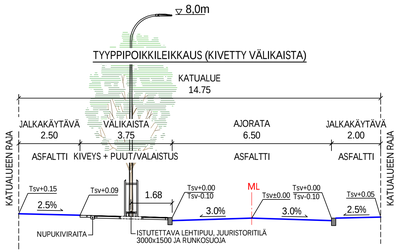

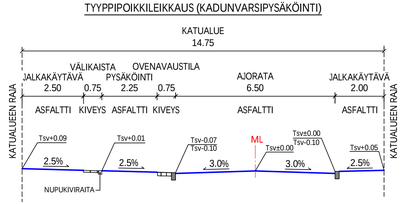

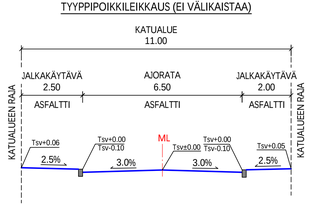

SUUNNITELMAN KOORDINAATTIJÄRJESTELMÄ GK24/ N2000

k.osa/ kylä	kortteli/ tila	Tontti/ Rn:o	Viranomaisen merkintöjä
Rakennustoimenpide			Piirustuslaji: Katusuunnitelma
Rakennuskohteen nimi ja osoite: Tietäjänkatu Lamminrahka Kangasala			Piirustuksen sisältö: Pituusleikkaus Tyypipoikkileikkaukset; Mittakaava: 1:1000/1:100 1:100
RAMBØLL Ramboll PL 718, Pakkahuoneenaukio 2 33101 Tampere puh. 020 755 611 www.ramboll.fi			Suunn ala: TKA; Työnro: 1510044776; Tiedosto; Piirustusnro: 2-26-19; Piirustuksia; Muutos
Suunn.(nimi, tutkinto, alleköyt.): A.Nyhammar, K.Lappalainen, M.Rautajoki S.Filpus, O.Suoniemi			Piirt.: ANyha; Hyv: Sari Kirvesniemi; Pvm: 27.1.2020