

Paalutus

TSV:n korkeus


125.08 125.13 125.43 125.73 126.03 126.27 126.41 126.51 126.61 126.71 126.81 126.91 127.01 127.11 127.21 127.31 127.41 127.51 127.61 127.71

Maanpinnan korkeus

125.37 125.71 126.31 126.98 127.56 127.85 128.00 128.15 128.31 128.47 128.46 128.34 128.15 128.00 128.02 127.60 127.12 126.74 126.57 127.13 127.40

0 20 40 60 80 100 120 140 160 180 200

Ajoradan sivukaltevuus

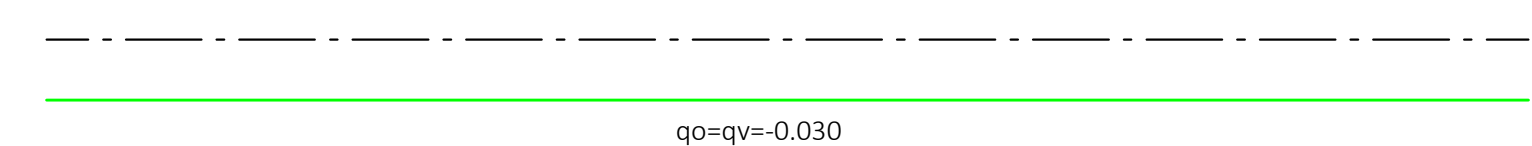

Koordinaatisto GK24, korkeusjärjestelmä N2000

KAUP.OSAV/KYLA	KORTTELI/TILA	TONTTU/RN0	VIRANOMAISTEN ARKISTOMERKINTÖJÄ VARTEN			
RAKENNUSTOIMENPIDE			PIIRUSTUSLAI			
RAKENNUSKOHTEEN NIMI JA OSOITE			PIIRUSTUKSEN SISÄLTÖ			
Tarasten kiertotalousalue Kiilletie, Kangasala			Pituusleikkaus		1:1000/1:100	
SUUNN.	PIIRT.	PVM	HYV.			
KMI	KMI	19.02.20	PJK			
SUUNNITTELUALA	TYO NR0	PIIRUSTUS NR0	MUUTOS			
KATU	14381	310-16-18				

Taratest
Turkkirata 9 A
33960 Pirkkala
03-368 3322
taratest@taratest.fi