
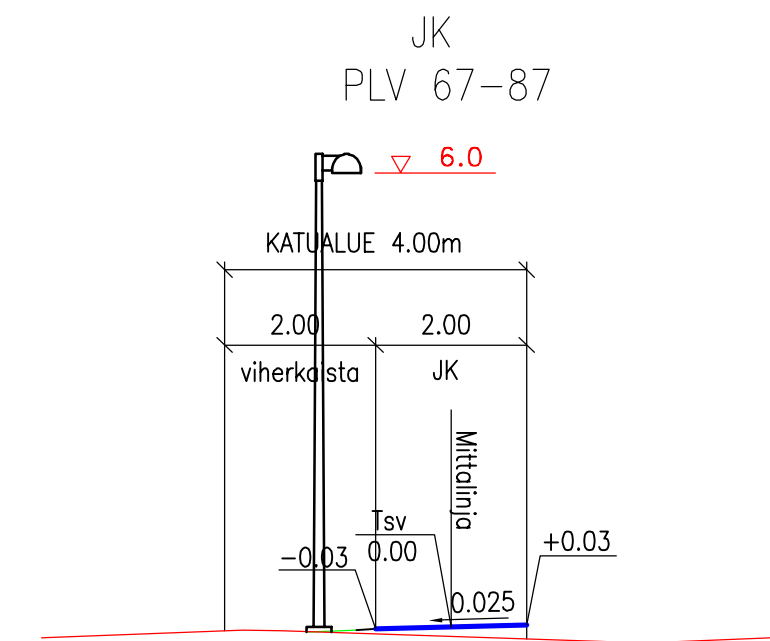
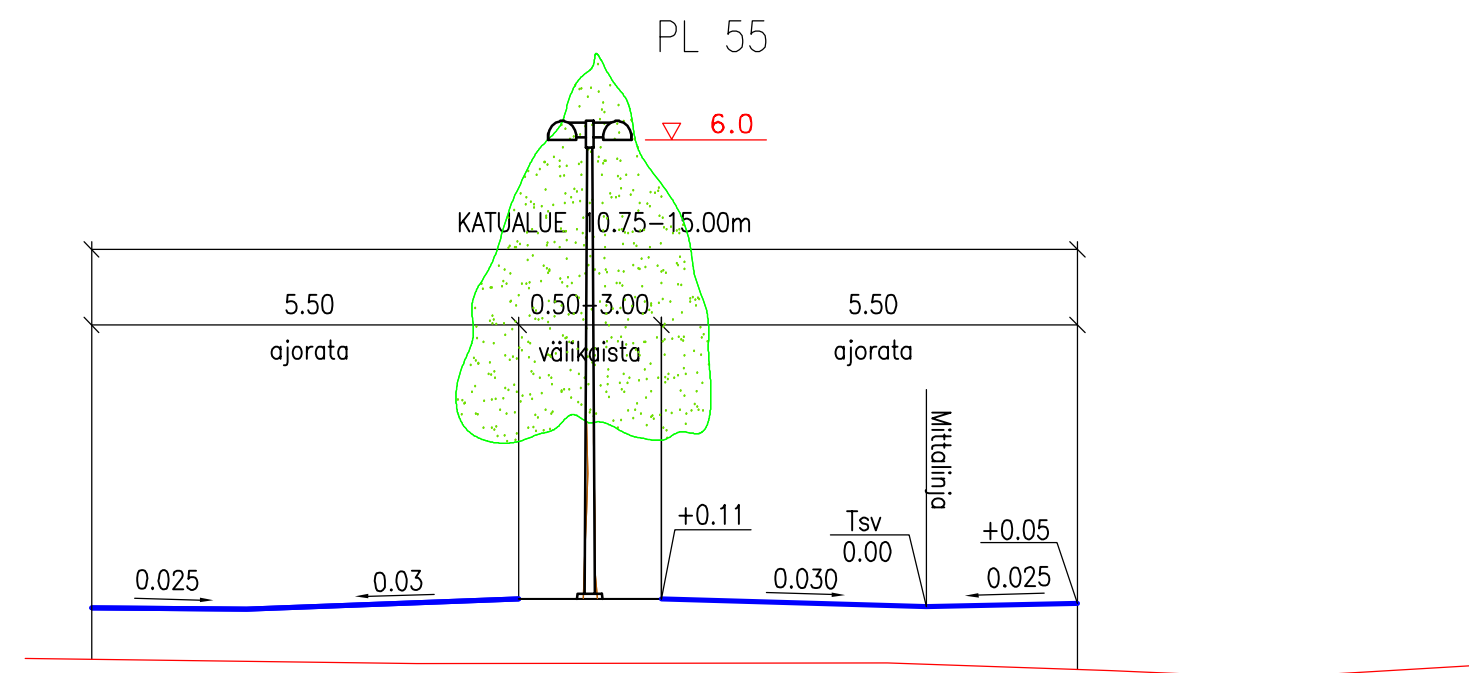


TYYPPIPOIKKILEIKKAUKSET 1:100

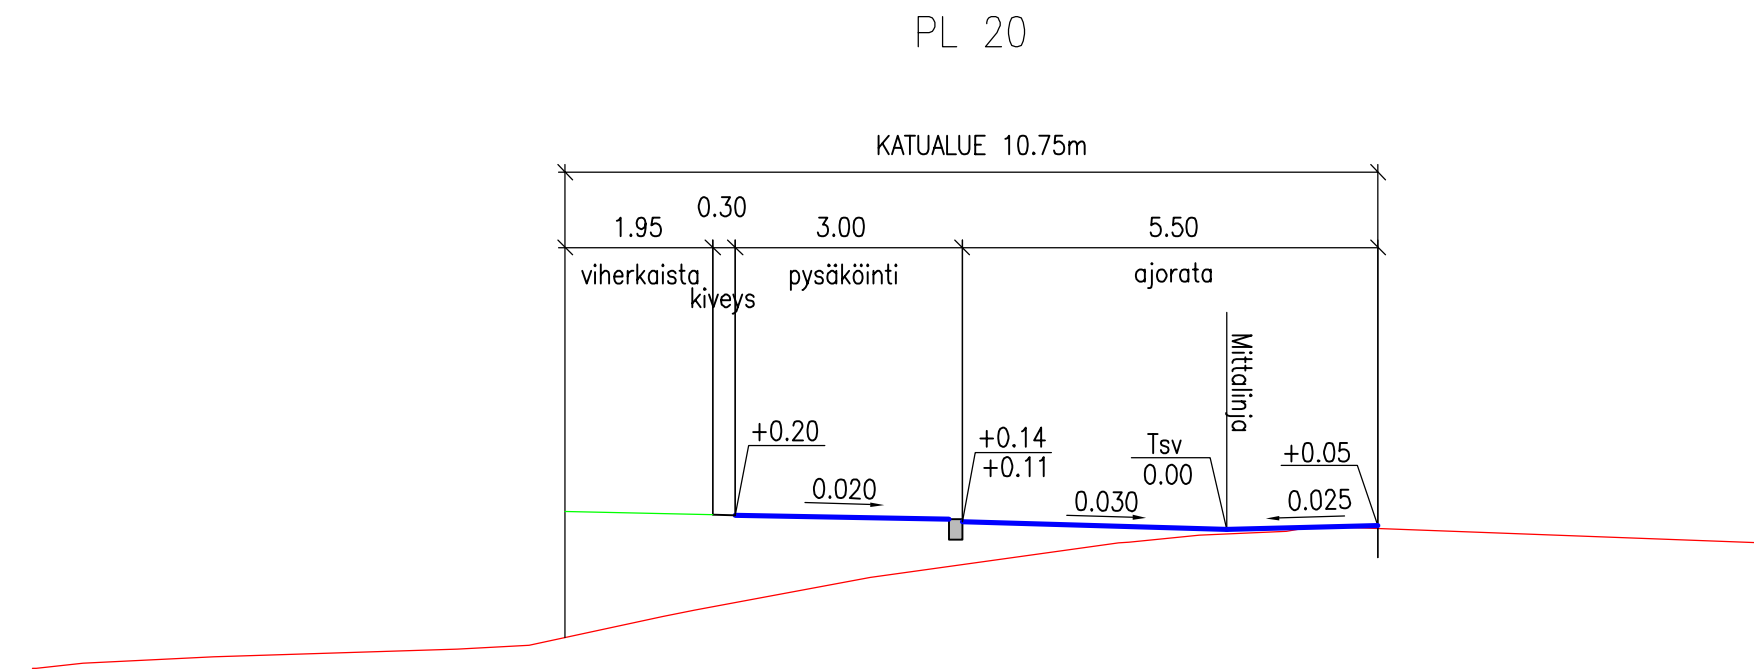

Kaup./osa/Kylä Kiveliö	Kortteli/Tila	Tontti/Rno	Viranomaisen merkintä
Kangasala			Korkeus- ja koord. järjestelmä ETRS-GK24/N2000
Rakennuskohteen nimi ja osoite LINKOSUON KAAVA-ALUEEN KATUJEN JA LIUSKEKUJAN PERUSPARANNUKSEN KATU- JA RAKENNUSSUUNNITELMA GRAFIITTIKUJA KANGASALA			Piirustustyyppi KATUSUUNNITELMA
			Piirustuksen sisältö PITUUSLEIKKAUS 1:1000/1:100 TYYPPIPOIKKILEIKKAUS 1:100
Suunnittelija Taneli Valtanen	Tarkastaja Mikko Kauppinen	Suunn.ala Työnumero Piir.no Muutos	RAK 4-3-20
Piirtäjä Mikko Voipio	Hyväksyjä Sakari Filpus	Tiedosto	Päiväys 21.2.2020