



# KIILLETIE PLV 0-155

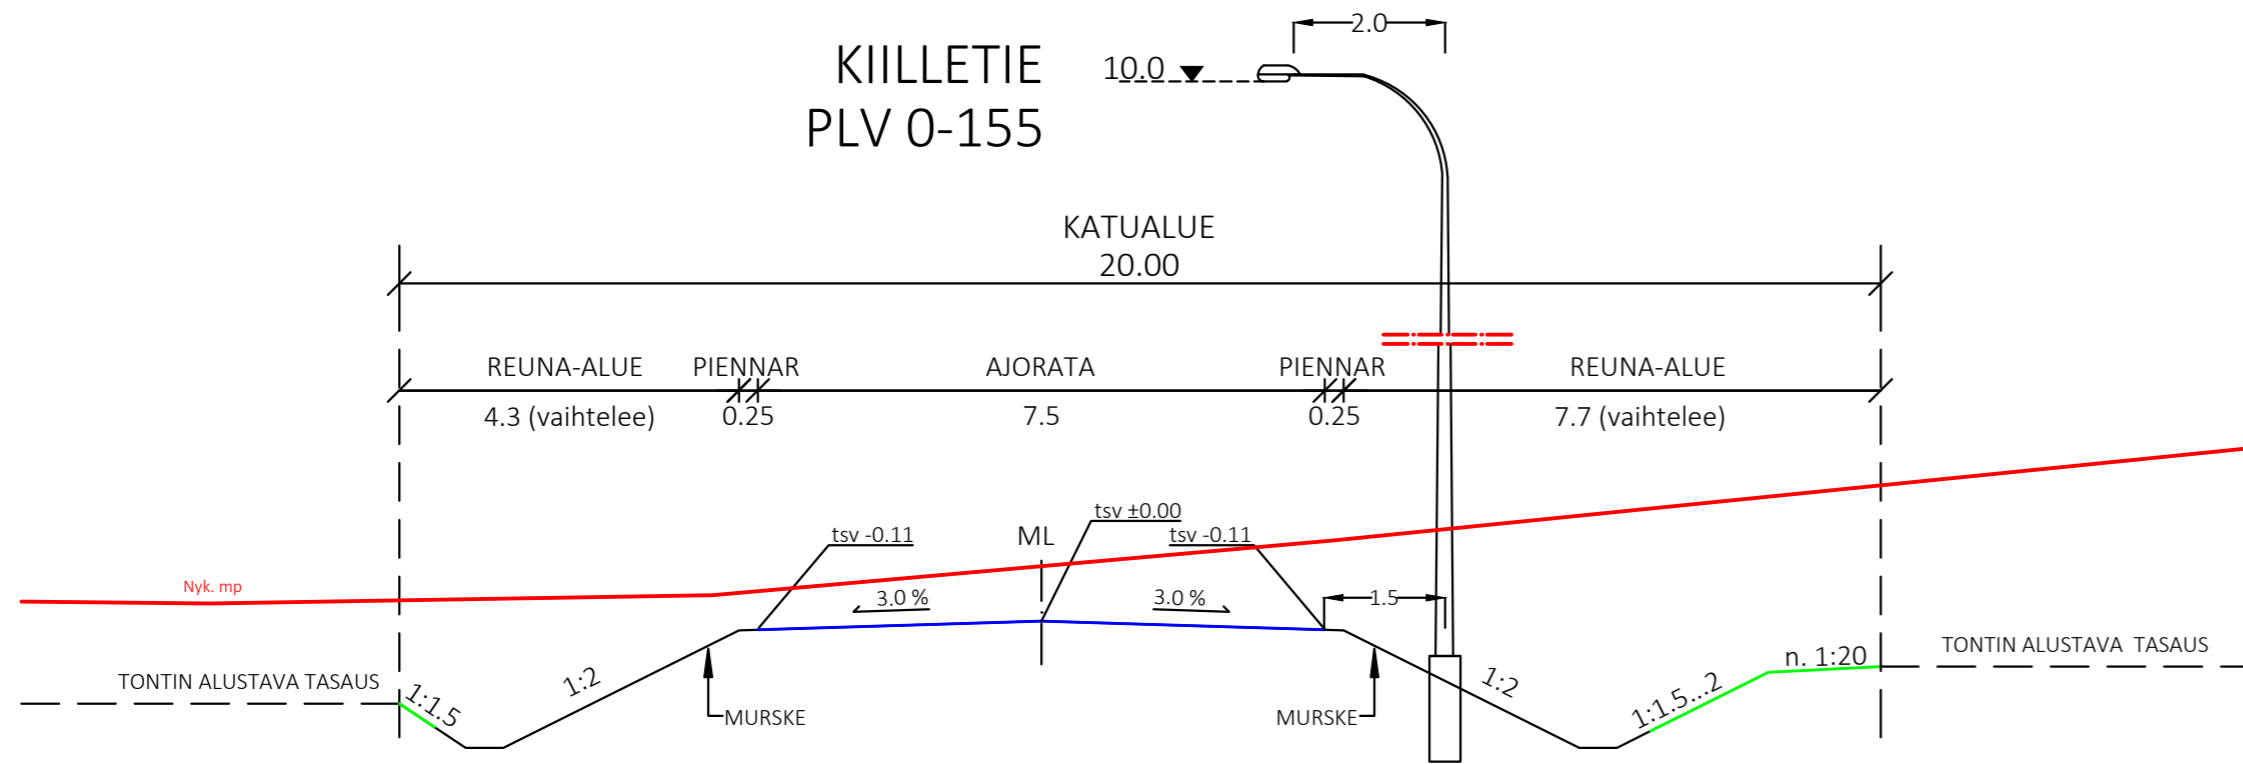

# PLV 155-200

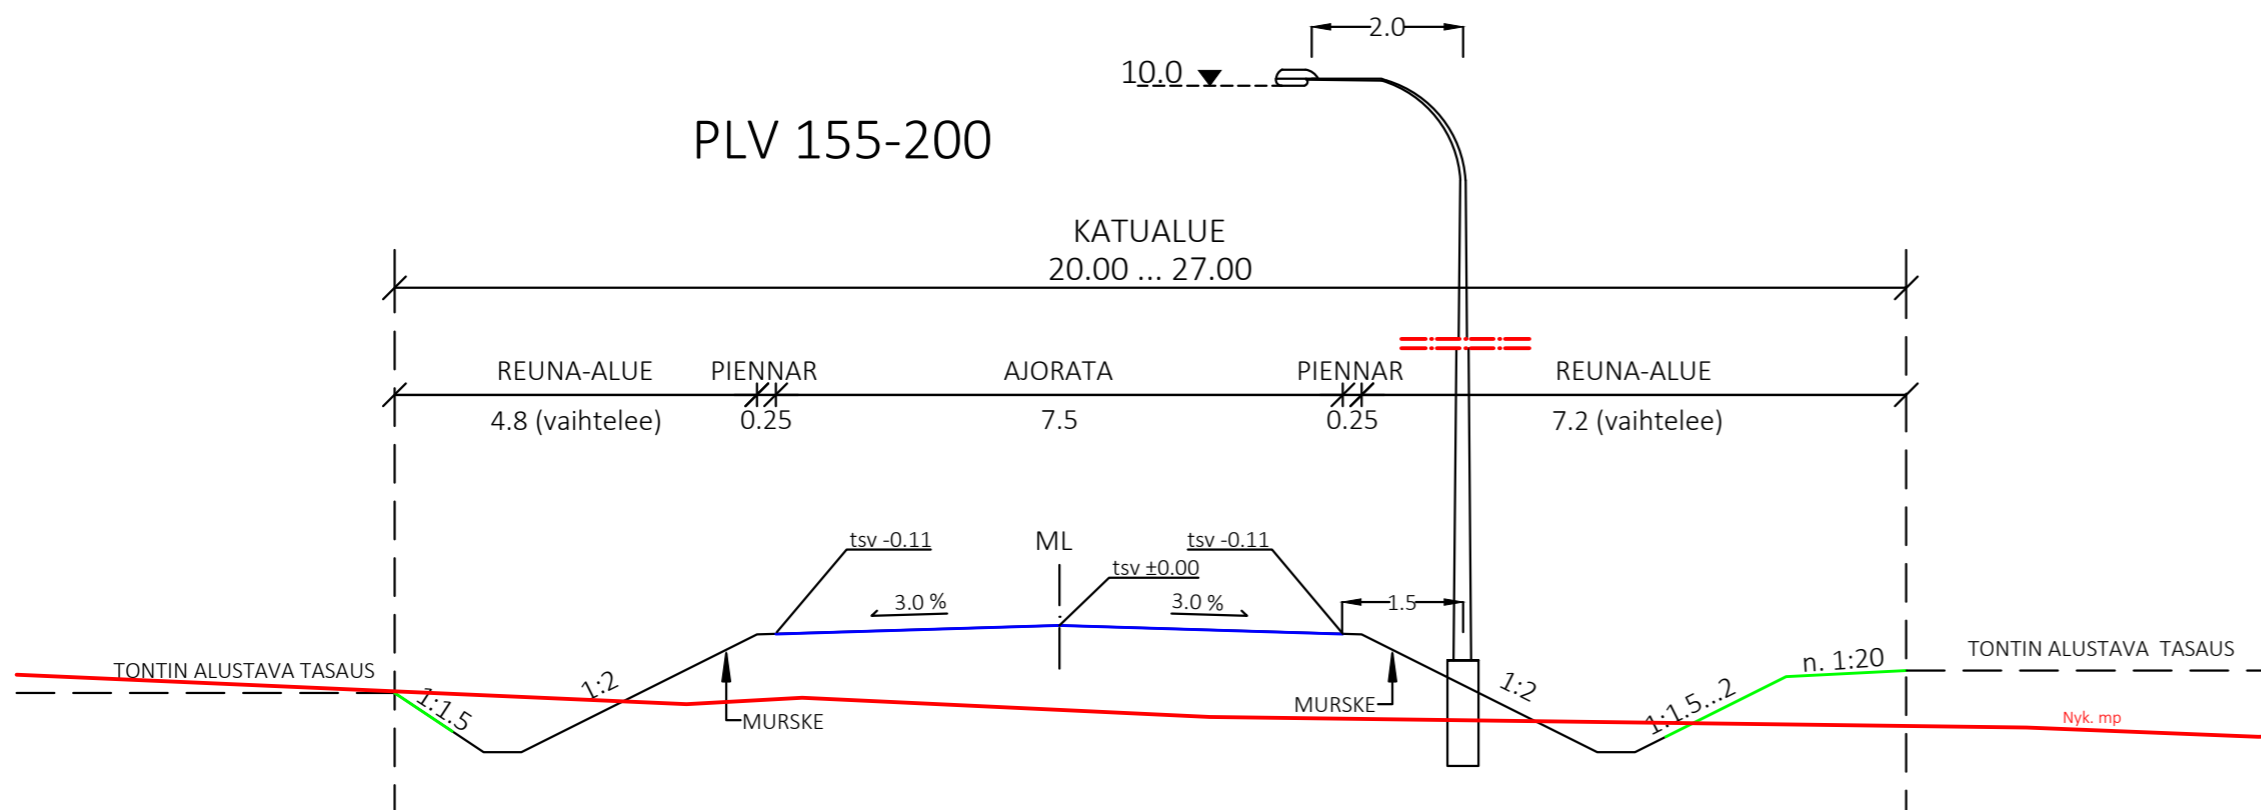

Koordinaatisto GK24, korkeusjärjestelmä N2000

KAUPUNSIKUNTA	KORTTELITILA	TONTTI/RND	VIRANOMAISTEN ARKISTOMERKINTOJIA VARTEN			
RAKENNUSOHJEEN NIMI JA OSOITE			PIIRUSTUSLAI			
Tarasten kiertotalousalue Kiilletie, Kangasala			Katusuunnitelma			
RAKENNUSKOHTEEEN NIMI JA OSOITE			PIIRUSTUKSEN SISÄLTÖ			
TONTIN ALUSTAVA TASAUS			Tyypipoikkileikkaukset			1:100
SUUNNITTELU	PIIRIT	PVM	HYV			
KMI	KMI	19.02.20		PJK		
SUUNNITTELU	TYÖ NRO	PIIRUSTUS NRO	MUUTOS			
KATU	14381	410-16-18				

**Taratest**  
 Turkkirata 9 A  
 33960 Pirkkala  
 03-368 3322  
 taratest@taratest.fi