
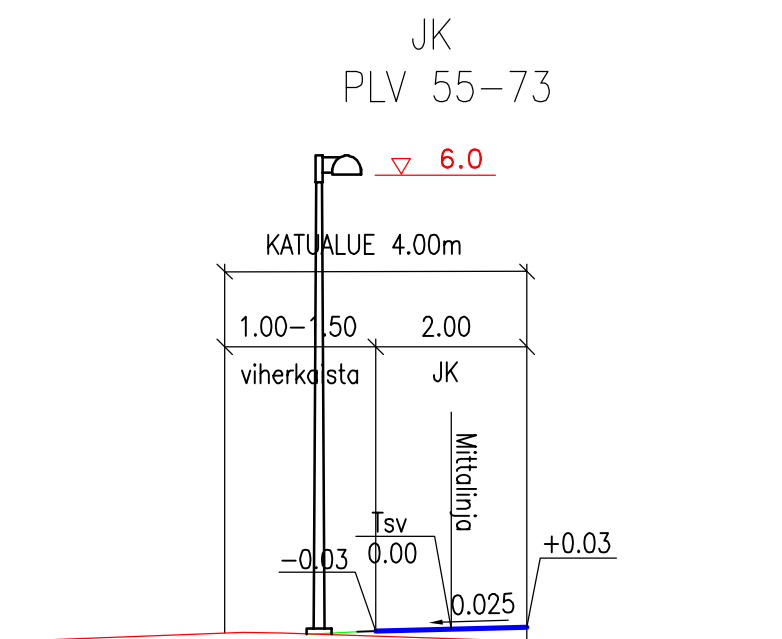
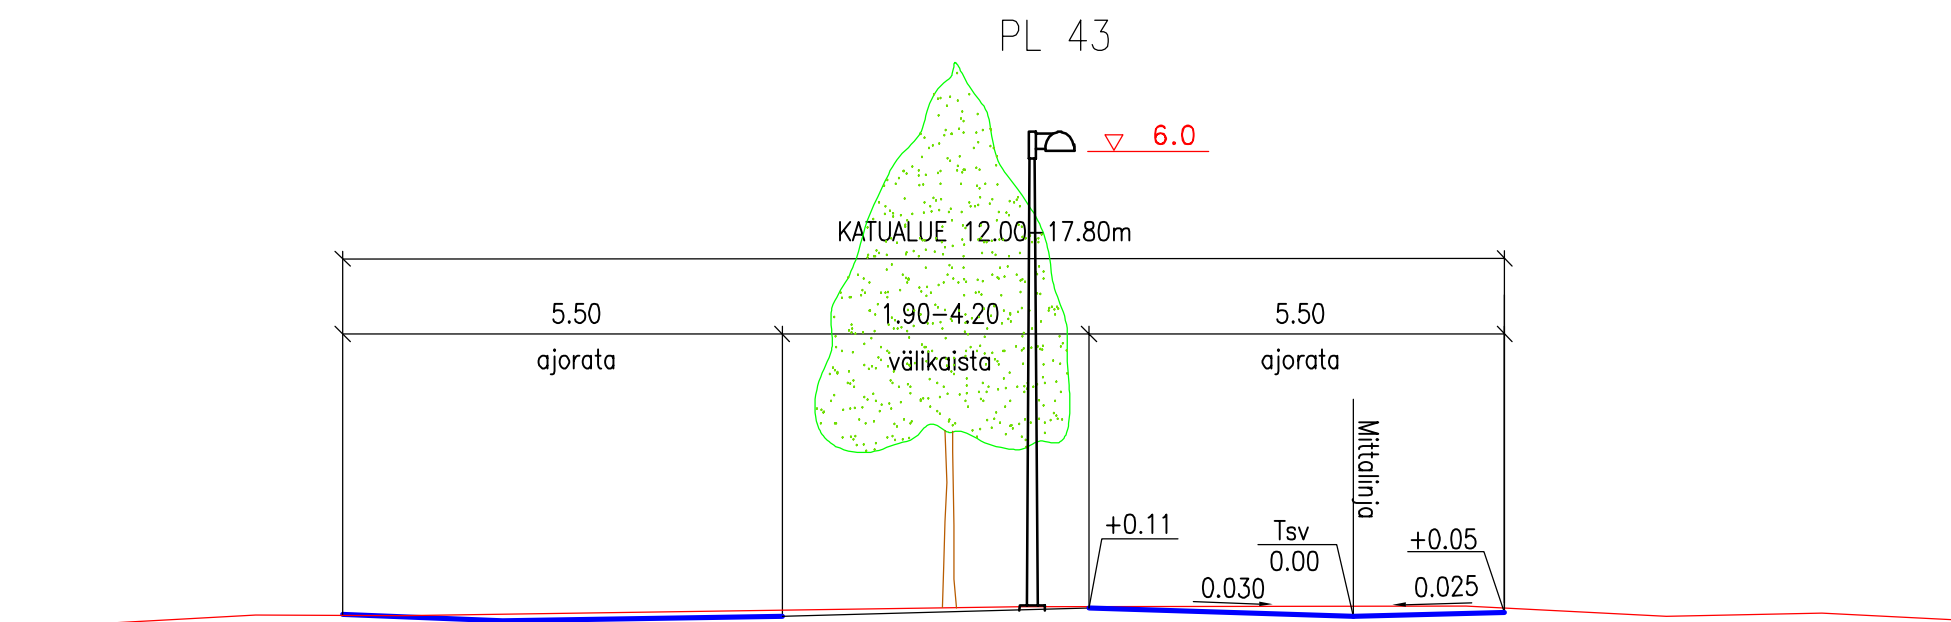


### TYYPPIPOIKKILEIKKAUKSET 1:100

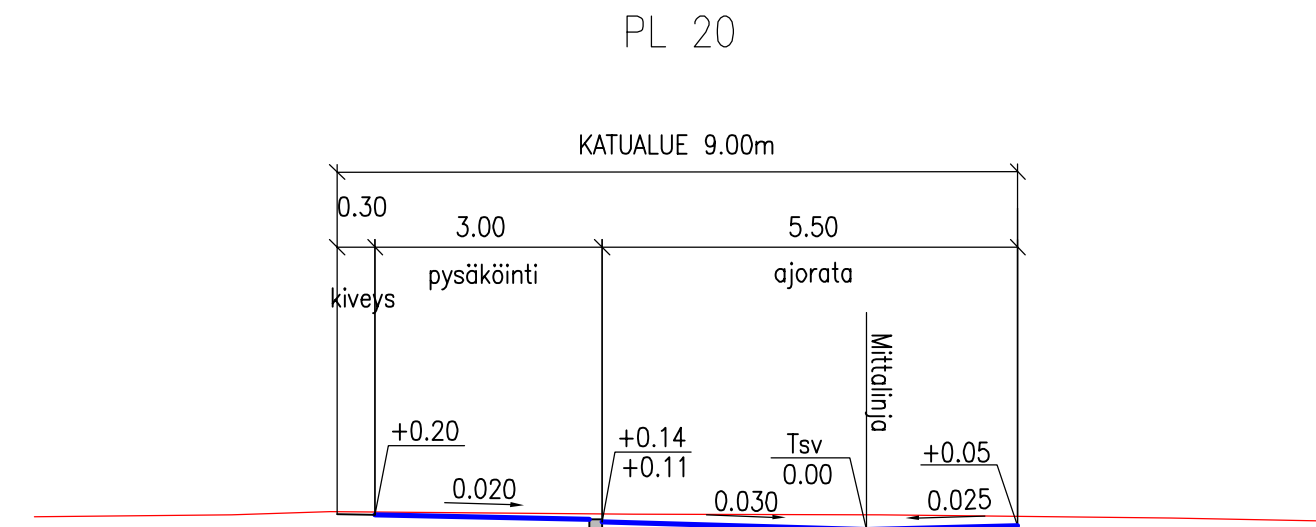

Kaup./osa/Kylä Kiveliö	Korttel/Tila	Tontti/Rno	Viranomaisen merkintä
<b>Kangasala</b>			Korkeus- ja koord. järjestelmä ETRS-GK24/N2000
Rakennuskohteen nimi ja osoite LINKOSUON KAAVA-ALUEEN KATUJEN JA LIUSKEKUJAN PERUSPARANNUKSEN KATU- JA RAKENNUSSUUNNITELMA MARMORIKUJA KANGASALA			Piirustuslaji KATUSUUNNITELMA
			Piirustuksen sisältö
			PITUUSLEIKKAUS TYYPPIPOIKKILEIKKAUS
			Mittakaavat 1:1000/1:100 1:100
Suunnittelija Taneli Valtanen	Tarkastaja Mikko Kauppinen	Suunn.nala Työnumero Pllr.no	Muutos
Piirtäjä Mikko Voipio	Hyväksyjä Sakari Filpus	RAK	5-3-20
		Tiedosto	
		Päiväys	
		21.2.2020	