


ASEMAKAAVAMERKINNÄT JA -MÄÄRÄYKSET:

- AO-19** ERILLISPIENTALOJEN KORTTELIALUE. RAKENNUS ON MUODOLTAAN, MATERIAALEILTAAN JA VÄRITYKSELTÄÄN SOPEUTETTAVA YMPÄRISTÖN VANHAAN RAKENNUSKANTAAN. JOS RAKENNUS ON YLI 12 METRIÄ PITKÄ, JULKISIVU TULEE JAKAA OSIIN ESIMERKIKSI KUISTEIN, KATOKSIIN TAI PORRASTUKSIIN. JULKISIVUMATERIAALINA TULEE OLLA LAUTA TAI RAPPAUS. KATON TULEE OLLA HARJA- ELI SATULAKATTO.
- 3 M KAAVA-ALUEEN RAJAN ULKOPUOLELLA OLEVA VIIVA.
- KORTTELIN, KORTTELINOSAN JA ALUEEN RAJA.
- OSA-ALUEEN RAJA.
- OHJEELLINEN TONTIN RAJA.
- 50** KORTTELIN NUMERO.
- 3** TONTIN NUMERO.
- PIKONKAN- KAANTIE** KADUN NIMI.
- 200** RAKENNUSOIKEUS KERROSALANELIOMETREINÄ.
- 200+t40** LUKUSARJA, JOSSA ENSIMMÄINEN LUKU ILMOITTAASUINRAKENNUSTEN SUURIMMAN SALLITUN KERROSALANELIOMETRIMÄÄRÄN JA JÄLKIMMÄINEN LUKU TALOUSRAKENNUSTEN SUURIMMAN SALLITUN KERROSALANELIOMETRIMÄÄRÄN.
- I** ROOMALAINEN NUMERO OSOITTAARAKENNUSTEN, RAKENNUKSEN TAI SEN OSAN SUURIMMAN SALLITUN KERROSLUVUN.
- Iu2/3** MURTOLUKU ROOMALAISEN NUMERON JÄLJESSÄ OSOITTAASUUREN OSAN RAKENNUKSEN SUURIMMAN KERROKSEN ALASTA ULLAKON TASOLLA SAA KÄYTTÄÄ KERROSALAAN LASKETTAVAKSI TILAKSI.
- RAKENNUSALA.
- RAKENNUSALA, JOLLE SAA SIIJOITTAA TALOUSRAKENNUKSEN.
- RAKENNUKSEN HARJANSUUNTAA OSOITTAVA VIIVA.
- NUOLI OSOITTAARAKENNUSALAN SIVUN, JOHON RAKENNUS ON RAKENNETTAVA KIINNI.

- ISTUTETTAVA ALUEEN OSA.
- KATU.
- /pv-1** ALUE ON TÄRKEÄÄ POHJAVESIALUETTA.
- RAKENTAMISTA TAI MUITA TOIMIA SAATTAVAT RAJOITTA VESILAIN 3 LUVUN 2 § (VESITALOUSHANKKEEN YLEINEN LUVANVARAISUUS) JA YMPÄRISTÖNSUOJELULAIN 8 § (POHJAVEDEN PILAAMISKIELTO).
- KORTTELIALUEELLA EI SAA SÄILYTTÄÄ TAI VARASTOIDA NESTEMÄISIÄ POLTTO- AINEITA TAI MUITA POHJAVETTÄ LIKAAVIA AINEITA SITEN, ETTÄ NE VOIVAT AIHEUTTAA POHJAVEDEN PILAANTUMISVAARAA.

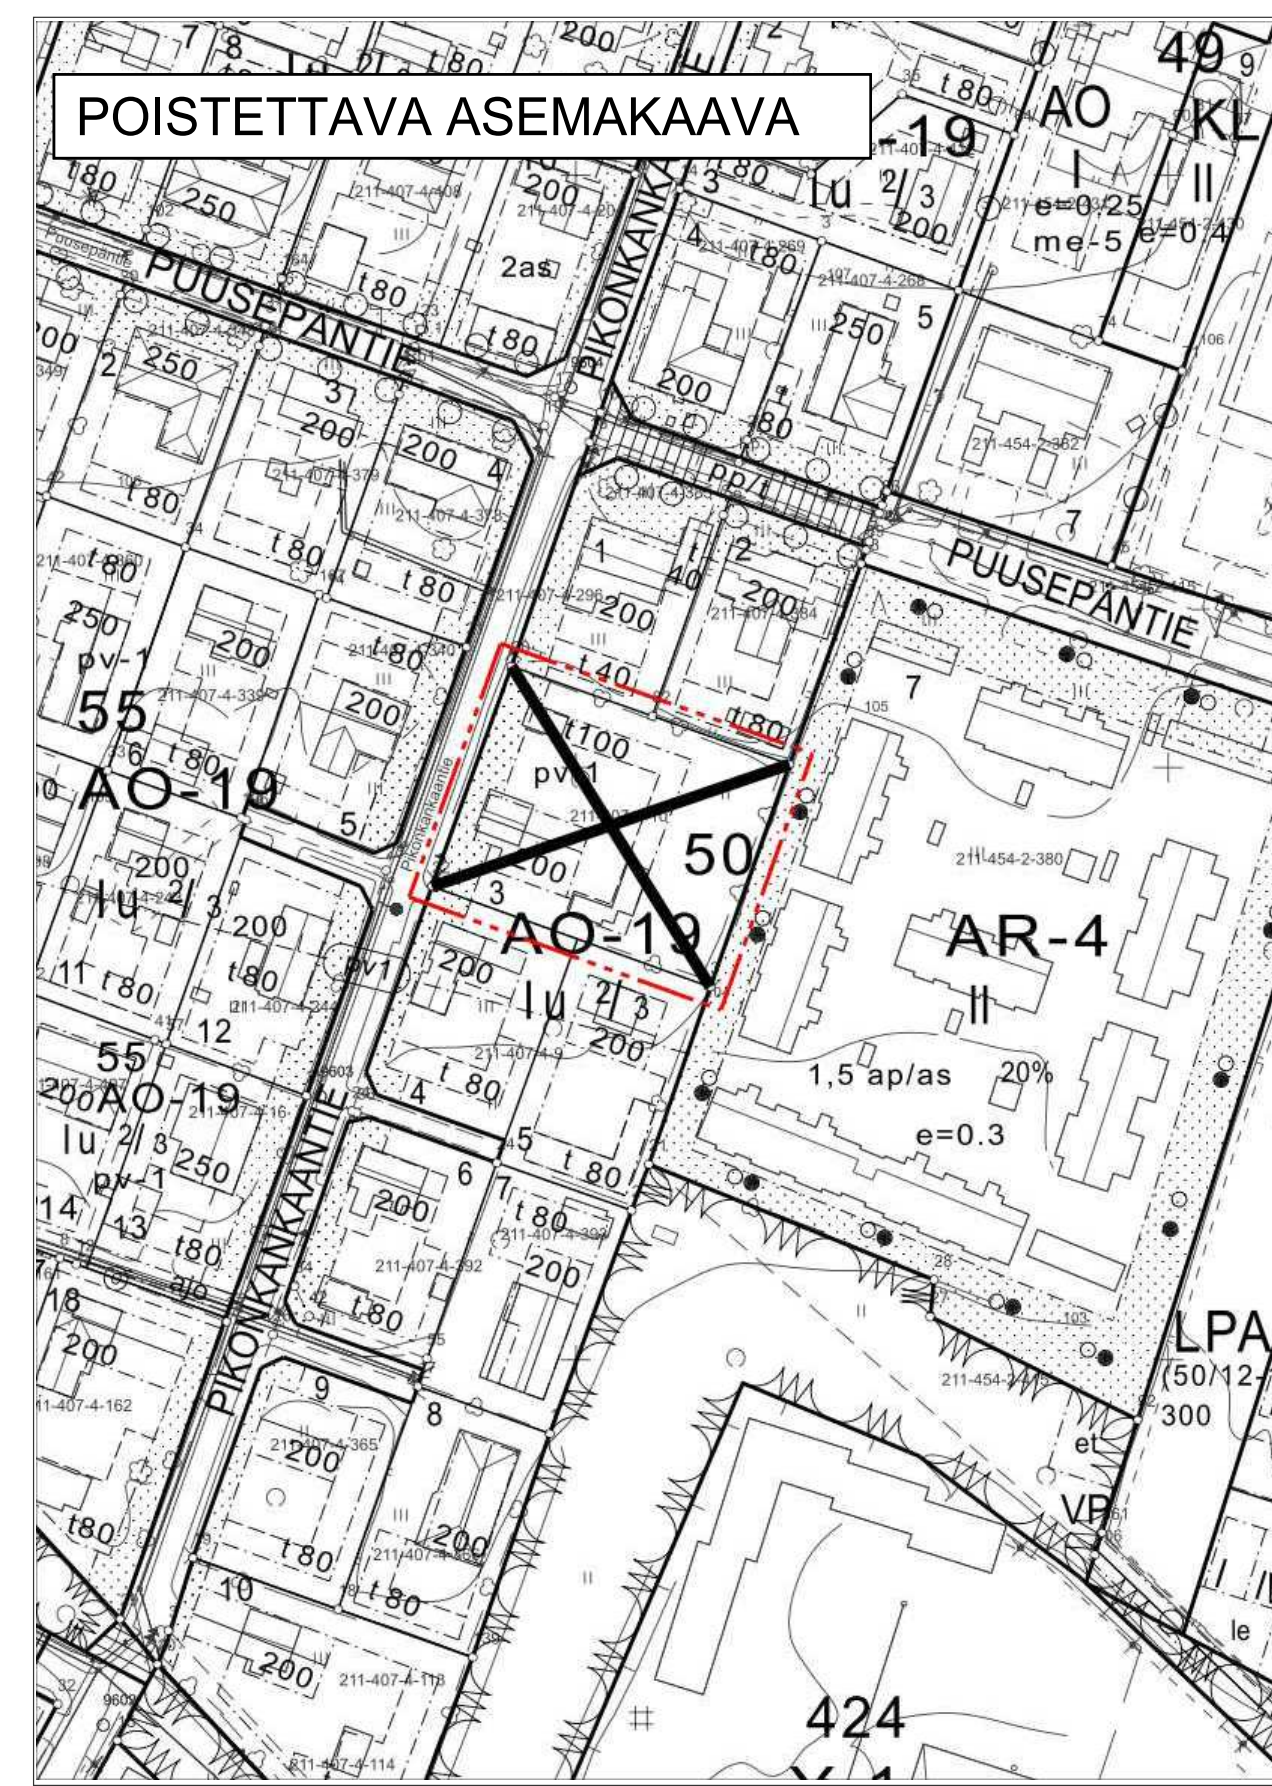

POISTETTAVA ASEMAKAAVA. 3M SEN ASEMAKAAVA-ALUEEN ULKOPUOLELLA OLEVA VIIVA, JONKA SISÄPUOLELTA ASEMAKAAVAMERKINNÄT JA -MÄÄRÄYKSET POISTETAAN.

ASEMAKAAVAN MUUTOS

KAUPUNKI	KANGASALA
OSA-ALUE	PIKKOLA/7
KORTTELI	50 OSA
MITTAKAAVA	1:1000
NUMERO	847

TÄLLÄ ASEMAKAAVALLA MUUTETAAN KANGASALAN VALTUUSTON 11.02.2002 § 14 HYVÄKSYMÄÄ ASEMAKAAVAA.

KANGASALAN KAUPUNGIN ELINYMPÄRISTÖLAUTAKUNTA ON PÄÄTÖKSELLÄÄN 28.1.2020 § 15 HYVÄKSYNYT TÄMÄN ASEMAKAAVAN MÄÄRÄYKSINEEN.

ANNE KESKINEN
TOIMISTOSIHTTEERI

POHJAKARTTA TÄYTTÄÄ KAAVOITUSMITTAUSASETUKSEN (1284/1999) MÄÄRÄYKSET.

SIMO VEIJALAINEN
MAANMITTAUSINSINÖÖRI
31.07.2019

01.01.2012 ALKAEN KÄYTÄMME SUUNNITTELUYÖSSÄ EUREF-FIN GK24 TASAKOORDINAATTIJÄRJESTELMÄÄ.

KANGASALAN KAUPUNKI TEKNINEN KESKUS KAAVOITUS

MERI-KAARINA RAHKOMAA
PIIRTÄNYT

LEENA ROPPOLA
SUUNNITTELLUT

MARI SEPPÄ
KAUPUNGINARKKITEHTI

LTK	28.01.2020
LTK	19.11.2019
KAUPUNGINARKKITEHTI	18.09.2019