


TYYPPIPOIKKILEIKKAUS KADUNVARSIPYSÄKÖINNIN KOHDALTA

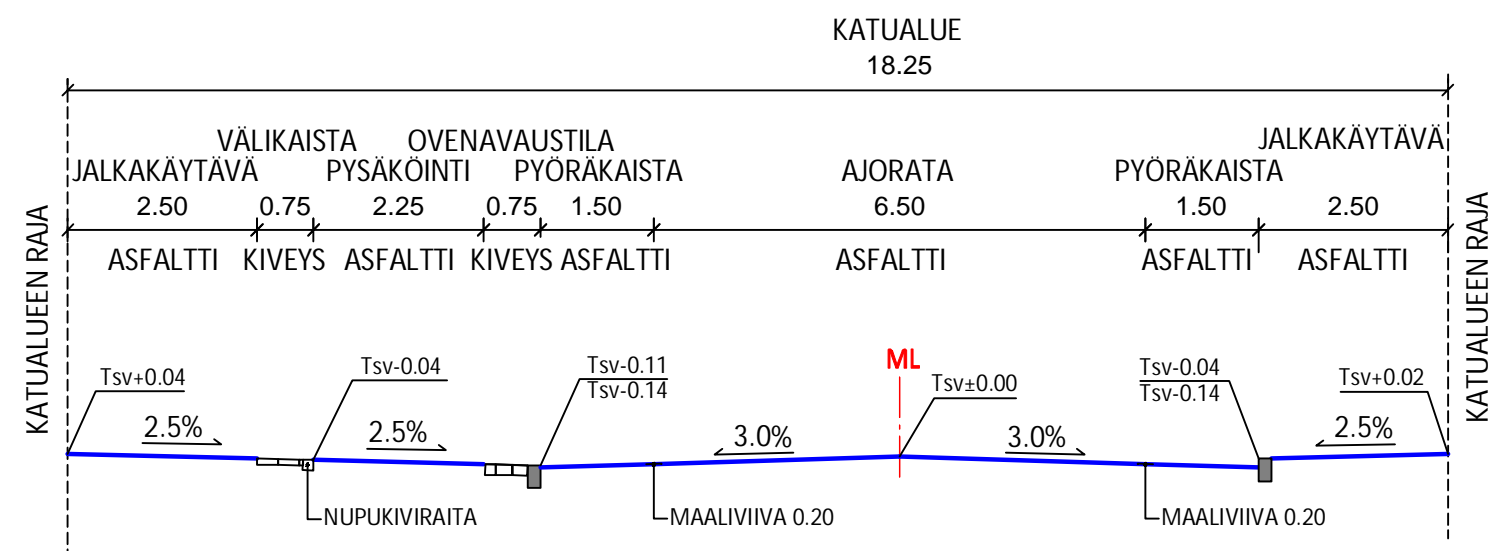

SUUNNITELMAN KOORDINAATTIJÄRJESTELMÄ GK24/ N2000

k. osa/ kylä	kortteli/ tila	Tontti/ Rn:o	Viranomaisen merkintöjä
Rakennustoimenpide		Pirustuslaji	
Rakennuskohteen nimi ja osoite		Katusuunnitelma	
Kuurankatu Lamminrahka		Pirustuksen sisältö	Mittakaava
Kangasala		Pituusleikkaus	1: 1000/1: 100
Ramboll		Tyypipoikkileikkaukset	1: 100
Ramboll PL 718, Pakkahuoneenaukio 2 33101 Tampere puh. 020 755 611 www.ramboll.fi		Väli: Mossin puistokatu-pl 220	
Suunn. ala	Työnro	Tiedosto	
TKA	1510044776		
Pirustusno	Pirustuksia	Muutos	
2-3-19			
Pirt.	Hyv.	Pm	
Teha	Sari Kirvesniemi	27.1.2020	