


LAMMINRAHKAN ETELÄOSAN ASEMAKAAVA, PUISTOSUUNNITELMA, ALUE 11

Laskeutusallas (n. 150 m²)
 - pohja +122,5
 - ylivuoto +123,0
 - luiskat 1:3
 - ylivuoto nyk. ojaan suotopadon läpi

Laskeutusaltaan luiskiin levitetään tuotteistettu kasvualusta ja kylvetään metsäniityn siemenseos.

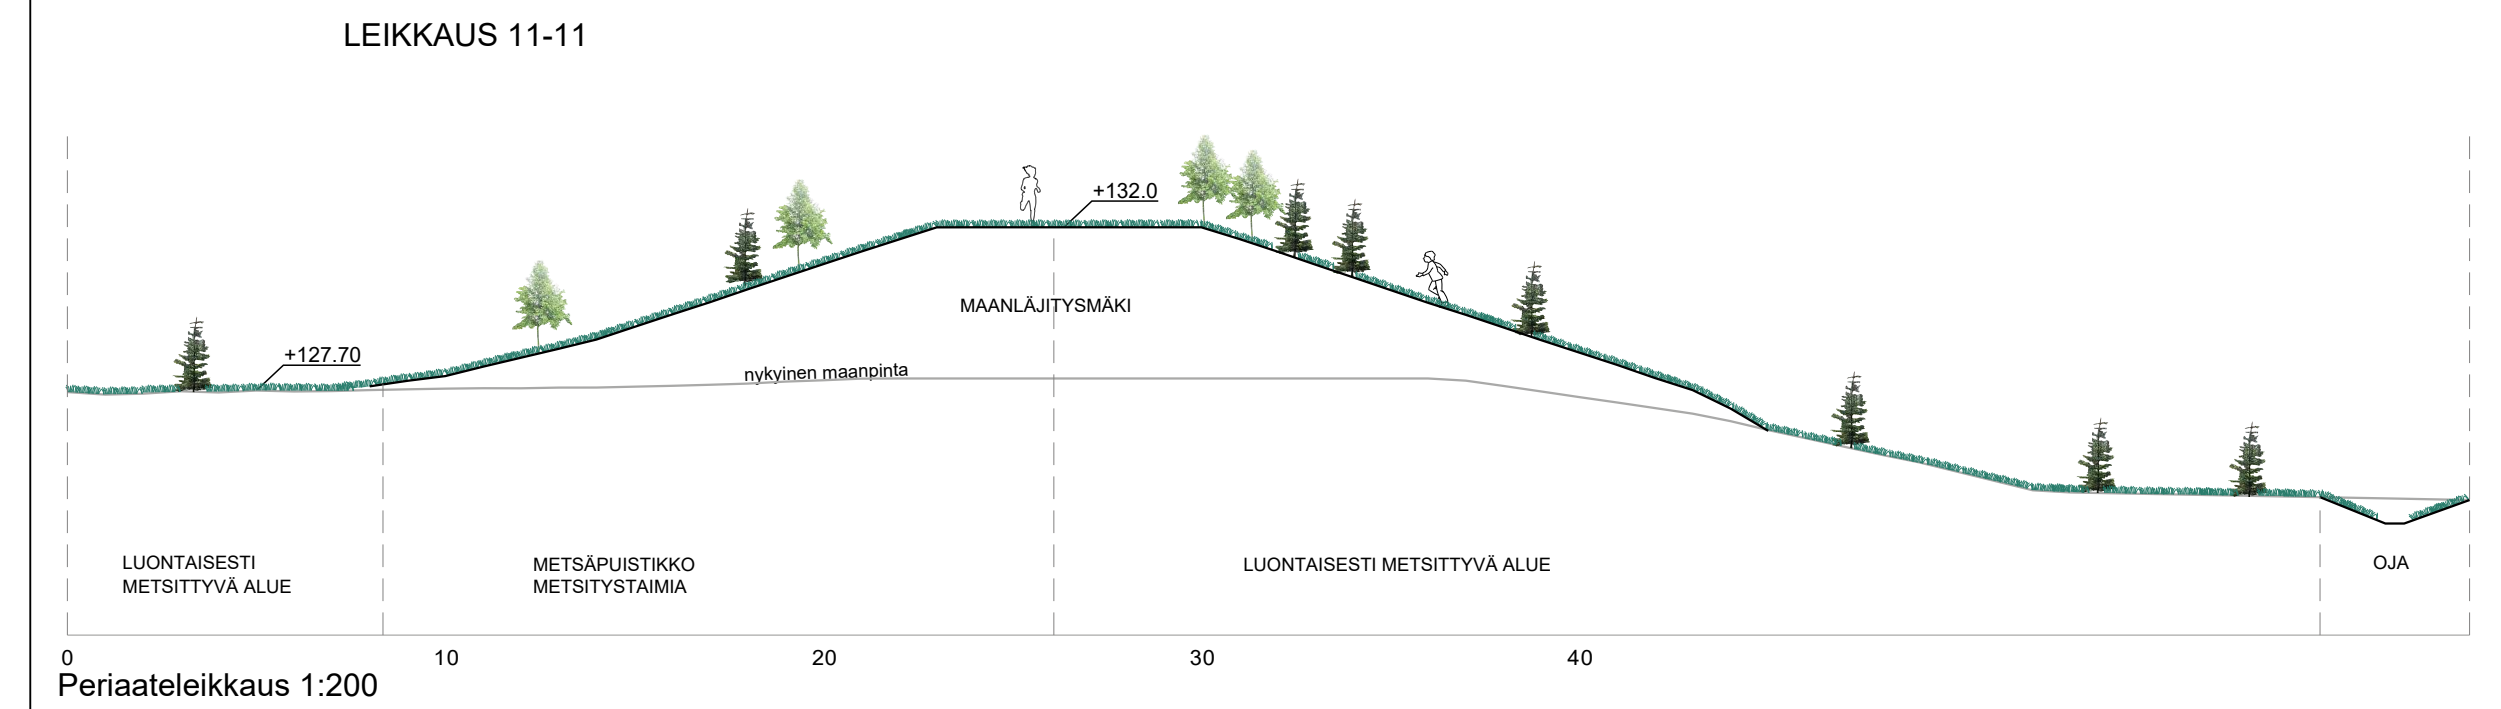

Metsitys 1,7 kpl/m²
 Koivu 20 %
 Kuusi 30 %
 Mänty 30 %
 Haapa 20 %

Läjäytysalueen eteläreunalta vedet suotautuvat maastoon ja johtuvat tienvarsojaa laskeutusaltaalle suunnitelman R10/1 (Vt 12 parantaminen Lamminrahkan eritasoliittymällä) mukaisesti

Liittyy suunnitelmaan R10/1 (Vt 12 parantaminen Lamminrahkan eritasoliittymällä)

MERKINNÄT


- Suunnittelualueen raja
- Istutettava havupuu / lehtipuu
 - suositaan jalostamattomia kotimaisia lajeja
 - kadun reunojen läheisyyteen tulevat puut katupuutaimia
- Säilyvä tai kehitettävä metsänpohjan kasvillisuus
- Luontaisesti metsittyvä alue
- Metsäpuustikko
 - istutettavien puistupuutaimien lisäksi metsitystaimia
 - mosaikkimaisesti vaihteleva, luonnonmukainen puuston rakenne
- Laskeutusallas
- Oja ja virtausnuoli
- Suotopato
- Suunniteltu korkeusasema

HUOMIOITAVAA:

- * Kaivantojen päälle ja maisemoitaville luiskille levitetään metsän pintamaista ja perusmaasta tehty seos.
- * Lakeutusaltaan luiskille levitetään tuotteistettu kasvualusta ja metsäniityn siemenseos
- * Viheralueille jätetään kaatuneita puunrunkoja lahoamaan ja siirretään runkoja muilta Lamminrahkan alueilta.

KOORDINAATTIJÄRJESTELMÄ ETRS-GK24
 KORKEUSJÄRJESTELMÄ N2000

k.osa/ kylä Lamminrahka	korttelin/ tilin /	Tontti/ Rn:o /	Viranomaisen merkintä	
Rakennusluovutuspöytäkirja			Puirustustyyppi Asemapiirustus	
Rakennuskohteen nimi ja osoite Kangasalan kaupunki Lamminrahkan eteläosan asemakaava Puistosuunnitelma, Alue 11			Puirustuksen sisältö Puistosuunnitelma Periaatepoikkileikkaukset	Mittakaava 1:500 1:200
Suunn. (nimi, tutkinto, allekirj.) ANNI MAIJA FINCKE			Suunn. ala MAS	Tiedosto Pvm 16.1.2020
Ramboll PL 718, Pakkahuoneenaukio 2 33101 Tampere puh. 020 755 6800 fax 020 755 6801 www.ramboll.fi			Työnro 5-34-19	Riistustyyppi Muutos
Suunn. (nimi, tutkinto, allekirj.) Anni-Majja Fincke			Piirt. AMF	Hyv. Maria Rautajoki

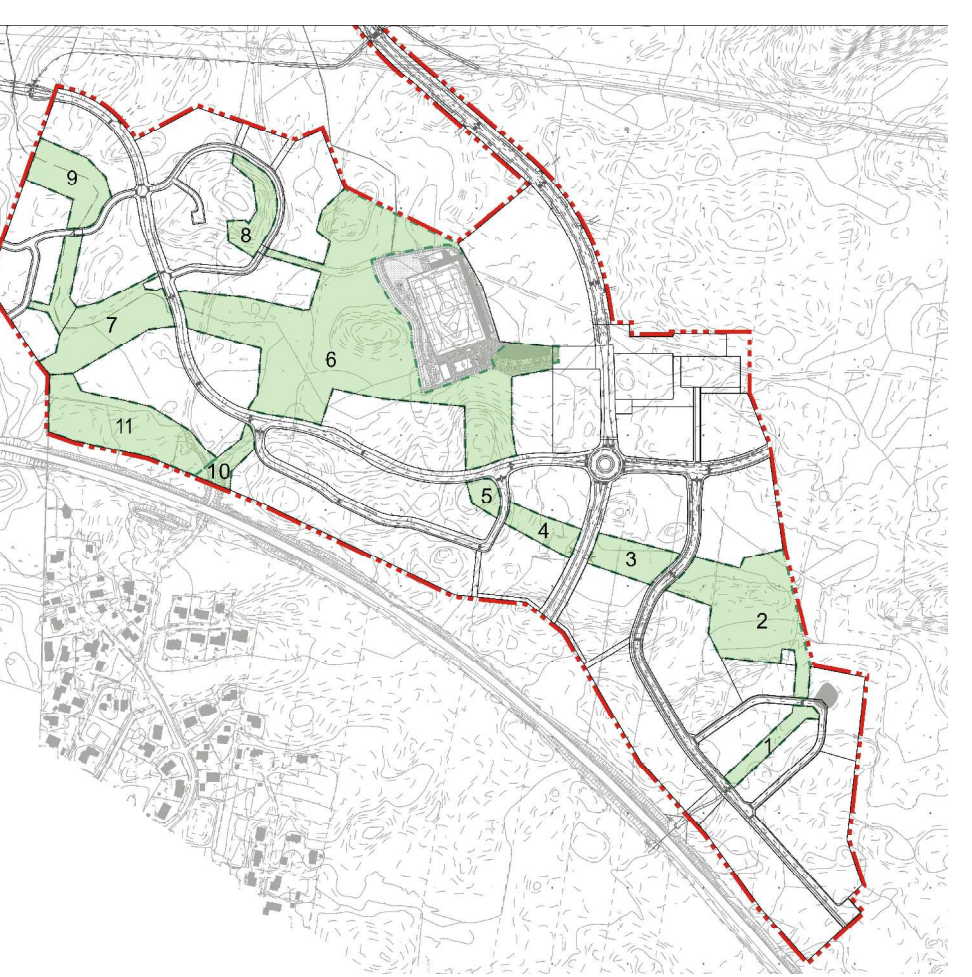

Suunnittelualueen sijainti

Asemapiirustus 1:500

