

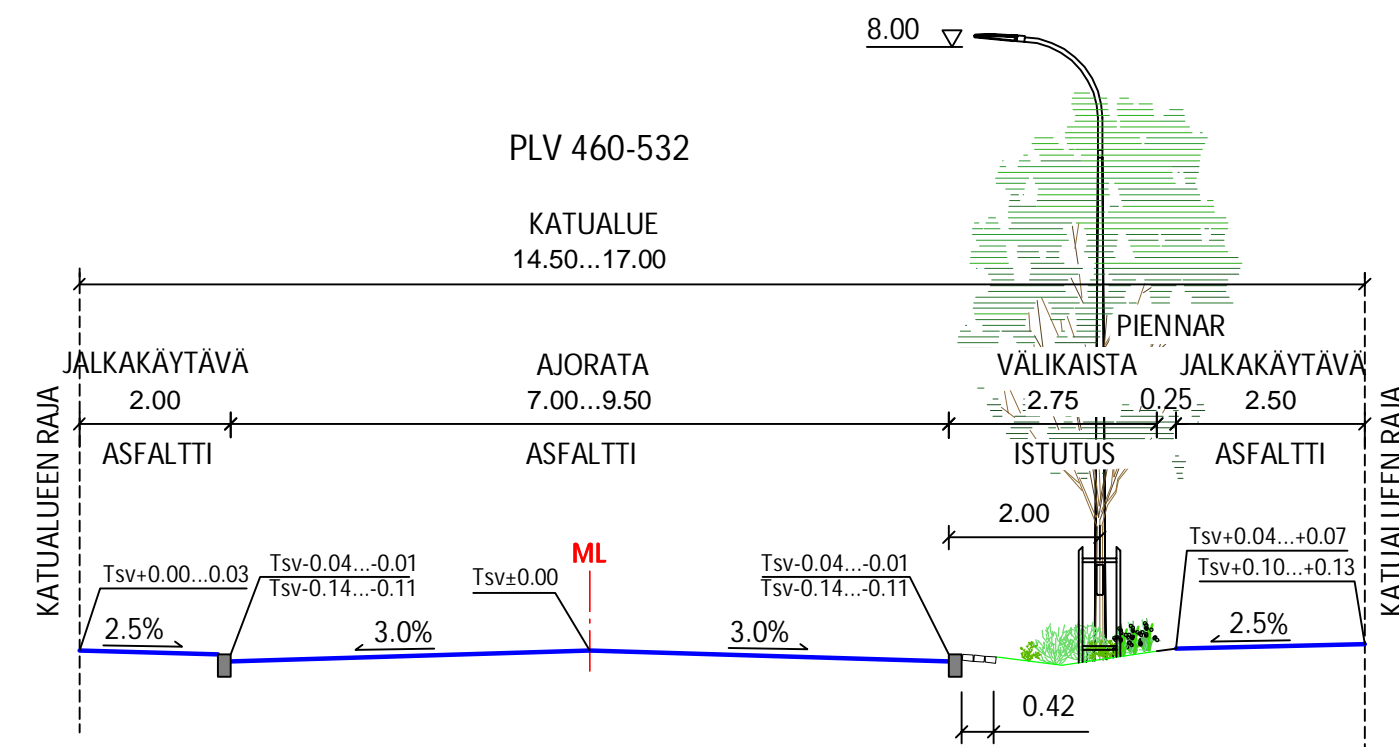
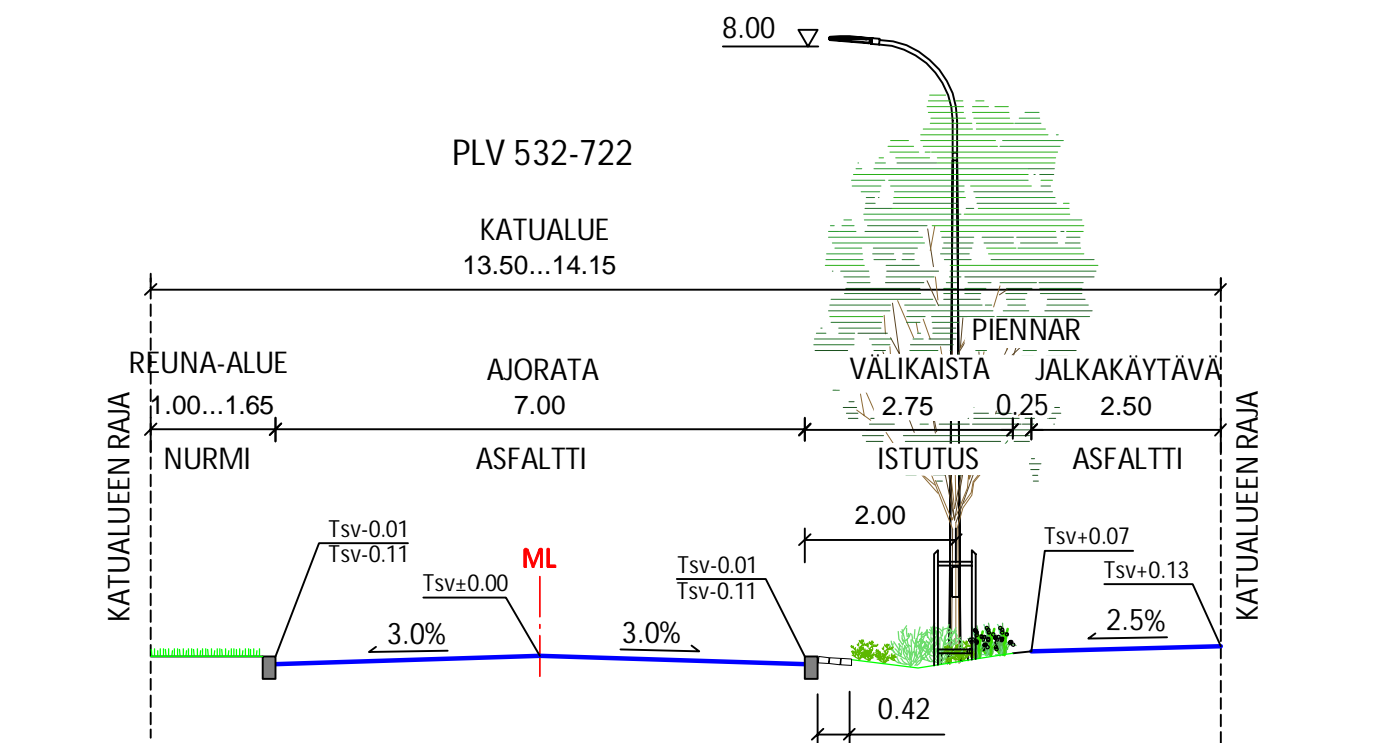


HUOM:
 - katualueen leveys vaihtelee
 pl 110 leveys 17.75
 saarekkeen kohdalla leveys 19.50
 pl 205 leveys 17.00

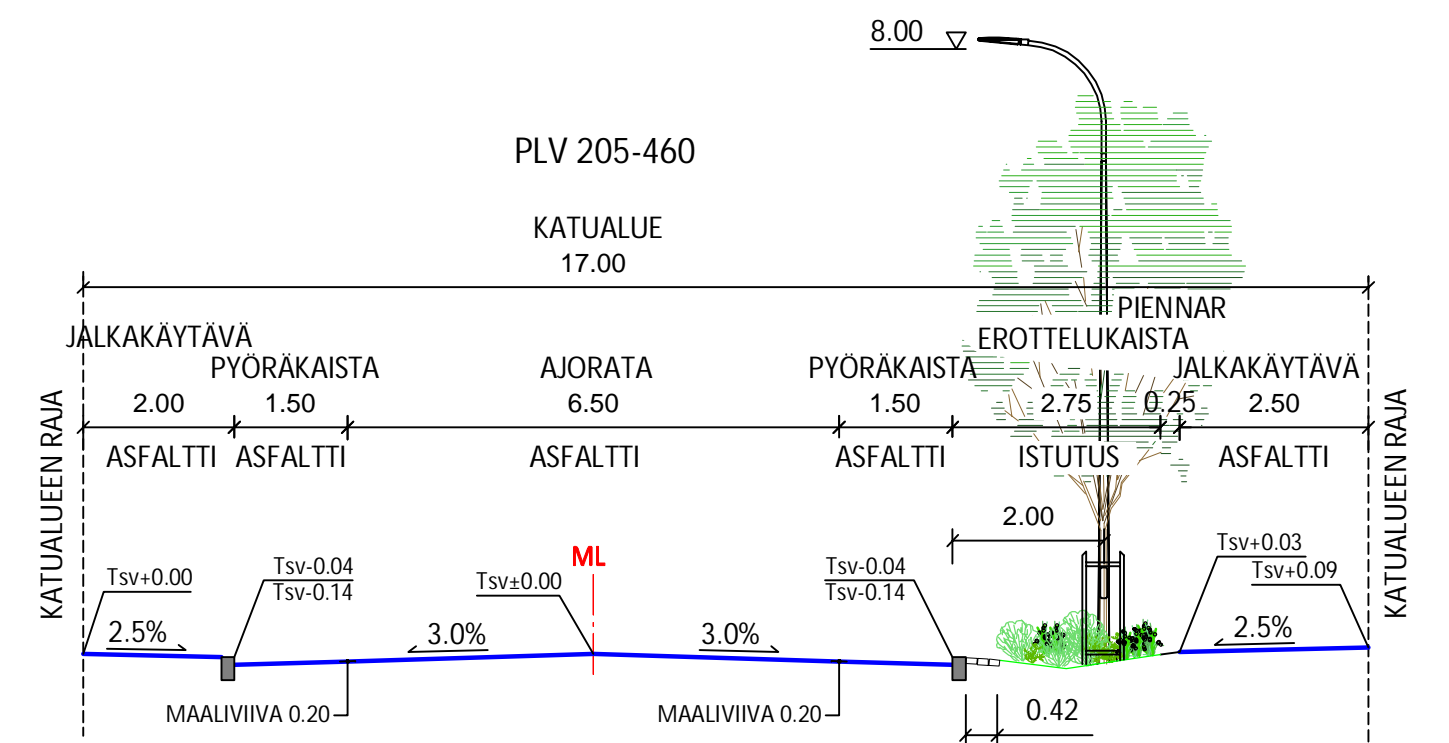

TYYPPIPOIKKILEIKKAUS KADUNVARSIPYSÄKÖINNIN KOHDALTA

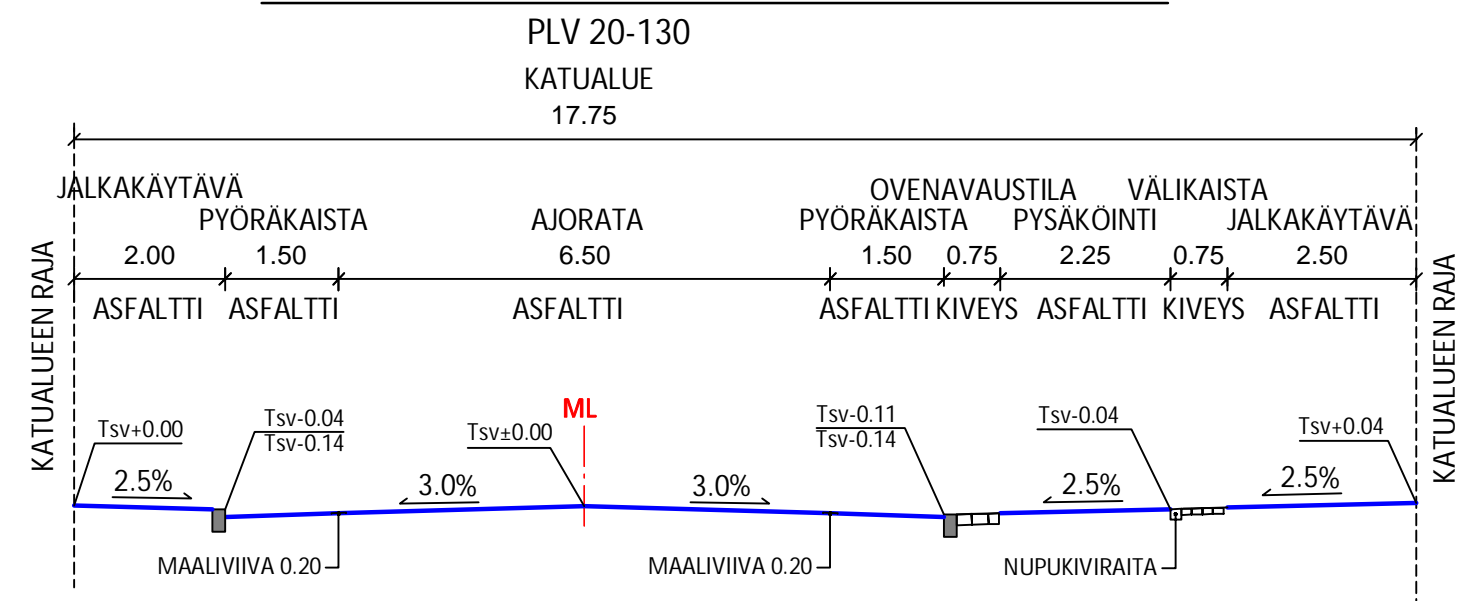

SUUNNITELMAN KOORDINAATTIJÄRJESTELMÄ GK24/ N2000

k.osa/ kylä	kortteli/ tila	Tontti/ Rn:o	Viranomaisen merkintöjä
Rakennustoimenpide	Pirustuslaji		Katusuunnitelma
Rakennuskohteen nimi ja osoite	Pirustuksen sisältö		Mittakaava
Taitajankatu Lamminrahka	Tyypipoikkileikkaukset		1:100
Kangasala	Suunn. ala	Työnro	Tiedosto
RAMBOLL	Ramboll PL 718, Pakkahuoneenkio 2 33101 Tampere puh. 020 755 611 www.ramboll.fi	TKA 1510044776	
	Pirustusno	Pirustuksia	Muutos
	4-27-19		
Suunn.(nimi, tutkinto, allekirj.) T.Hakkola, K.Lappalainen, M.Rautajoki, S.Filpus, O.Suoniemi	Piirt. Teha	Hyy. Sari Kirvesniemi	Pvm 27.1.2020