


Liittyy Rissonkadun suunnitelmiin nro X-2-19

Liittyy Rissonkadun suunnitelmiin nro X-2-19

Arvioitu kallionpinta

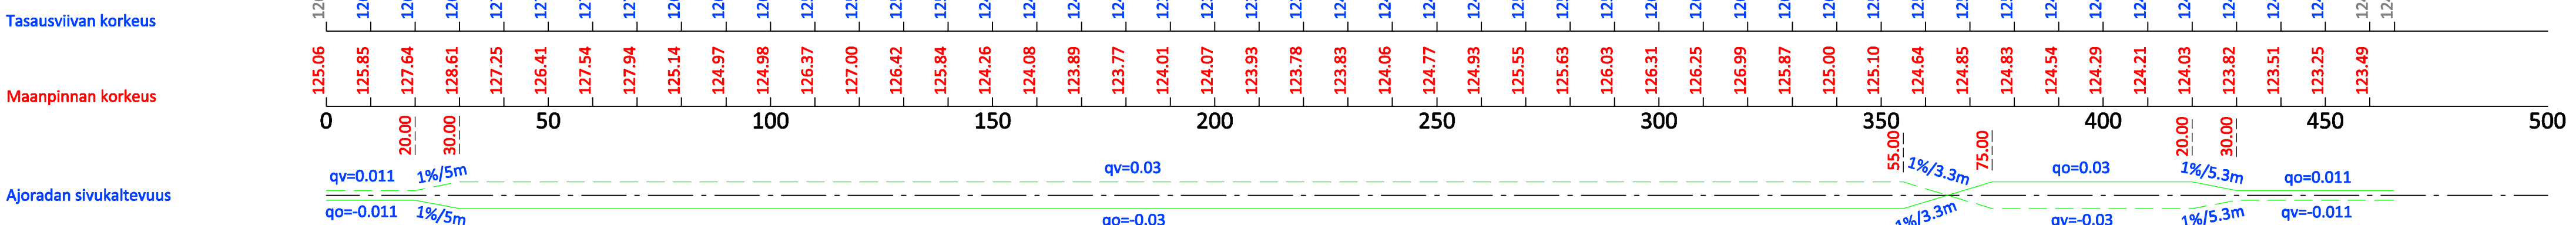

SUUNNITELMAN KOORDINAATTIJÄRJESTELMÄ GK24/ N2000

k. osa/ kylä	kortteli/ tila	Tontti/ Rn:o	Viranomaisen merkintöjä
Rakennustoimenpide			Piirustuslaji Katusuunnitelma
Rakennuskohteen nimi ja osoite <b>Haltijankaari Lamminrahka</b>			Piirustuksen sisältö Pituusleikkaus
Kangasala			Mittakaava 1:1000/1:100
<b>RAMBOLL</b>		Ramboll PL 718, Pakkahuoneenaukio 2 33101 Tampere puh. 020 755 611 www.ramboll.fi	Suunn. ala TKA
Suunn.(nimi, tutkinto, allekirj.) T.Hakkola, K.Lappalainen		Työnro 1510044776	Tiedosto
		Piirustusno 2-30-19	Muutos
		Piirt. Teha	Hyv. Sari Kirvesniemi
			Pvm 20.5.2020