
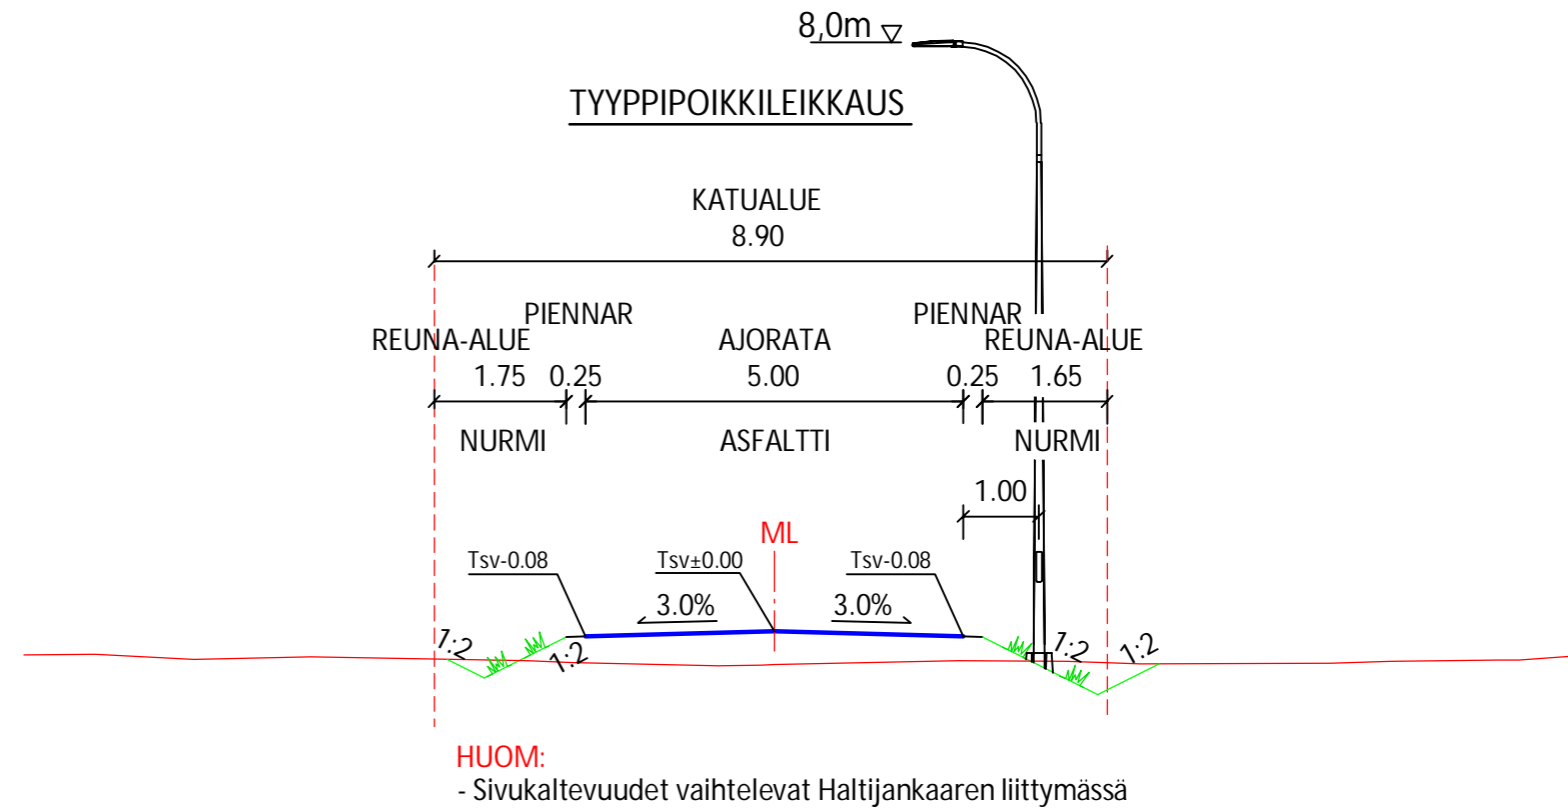


Tasausviivan korkeus

Maanpinnan korkeus

Ajoradan sivukaltevuus

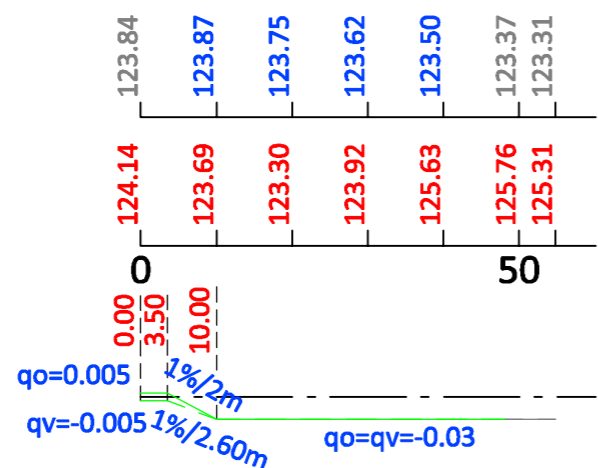

SUUNNITELMAN KOORDINAATTIJÄRJESTELMÄ GK24/ N2000

k.osa/ kylä	kortteli/ tila	Tontti/ Rn:o	Viranomaisen merkintöjä	
Rakennustoimenpide			Pirustuslaji Katusuunnitelma	
Rakennuskohteen nimi ja osoite Loitsukuja itä Lamminrahka			Pirustuksen sisältö Pituusleikkaus Tyypipoikkileikkaus	Mittakaava 1: 1000/1: 100 1: 100
Kangasala			Suunn. ala TKA	Tiedosto 1510044776
Suunn.(nimi, tutkinto, allekirj.) T.Hakkola, K.Lappalainen			Työnro 3-7-20	Pirustusno Pirustuksia Muutos
			Pirt. Teha	Hyv. Sari Kirvesniemi Pvm 20.5.2020