




SIVUKUVA A - A 1:400

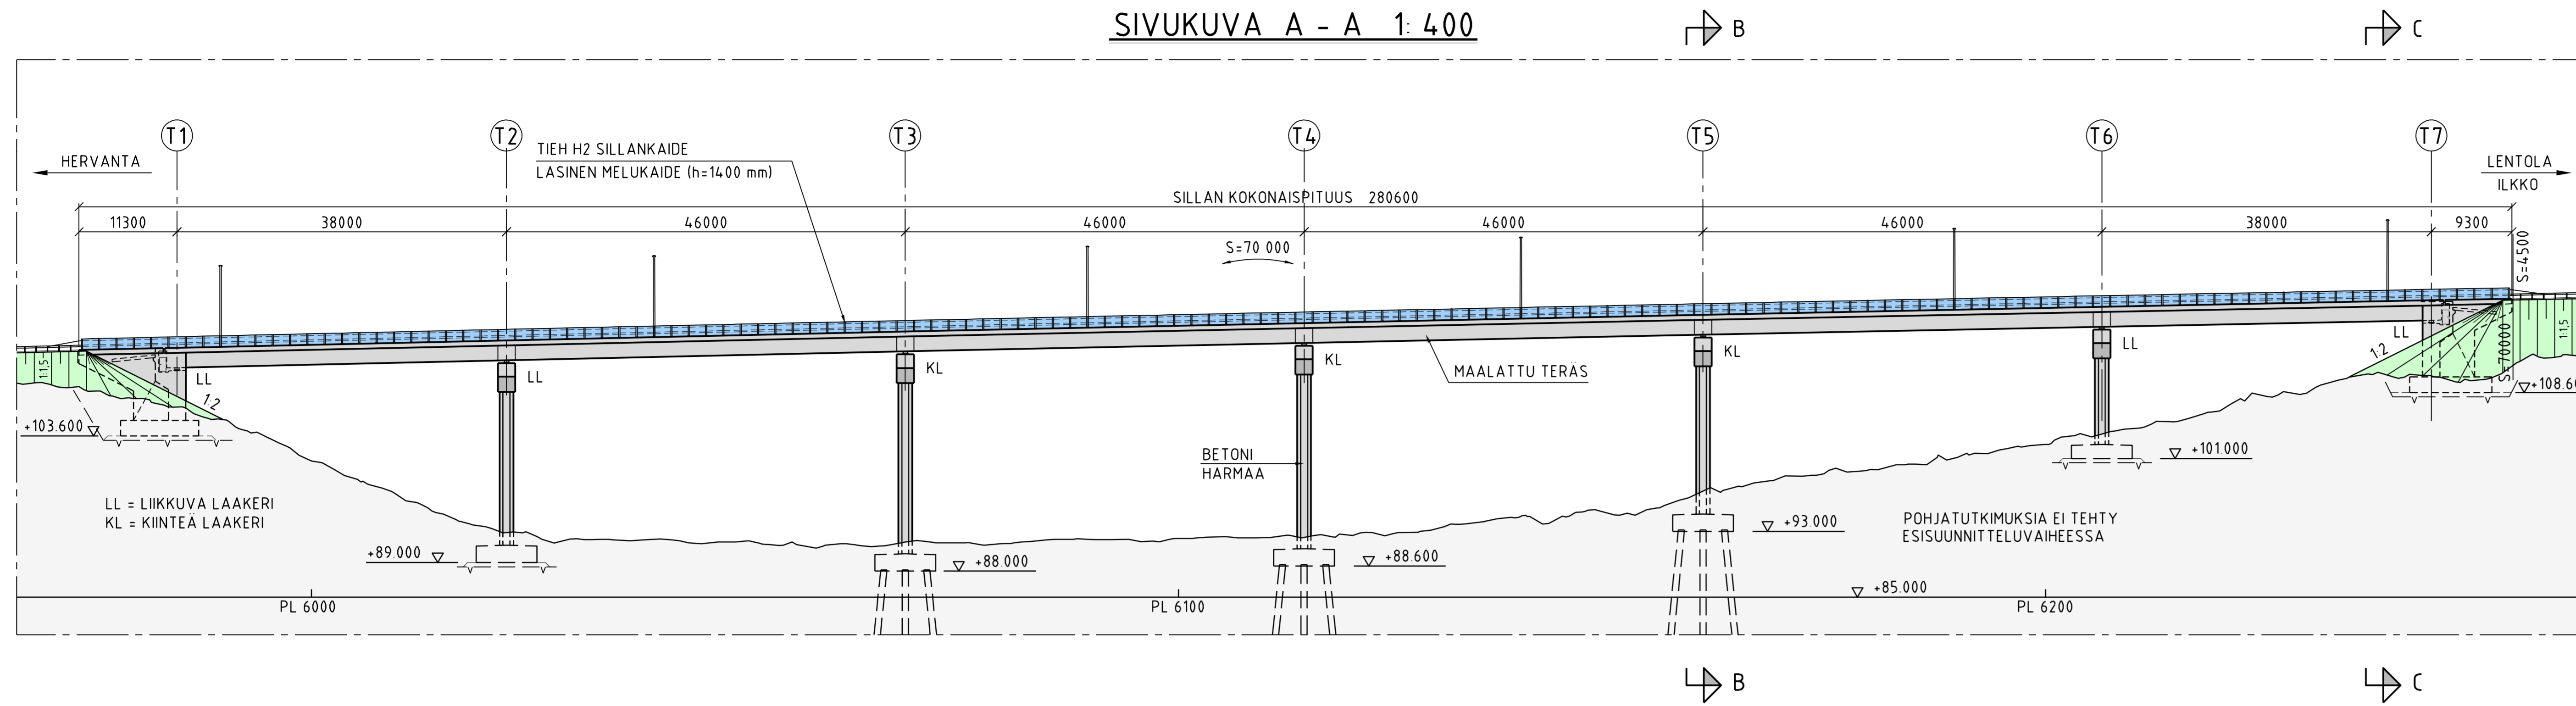

POIKKILEIKKAUS B - B 1:200

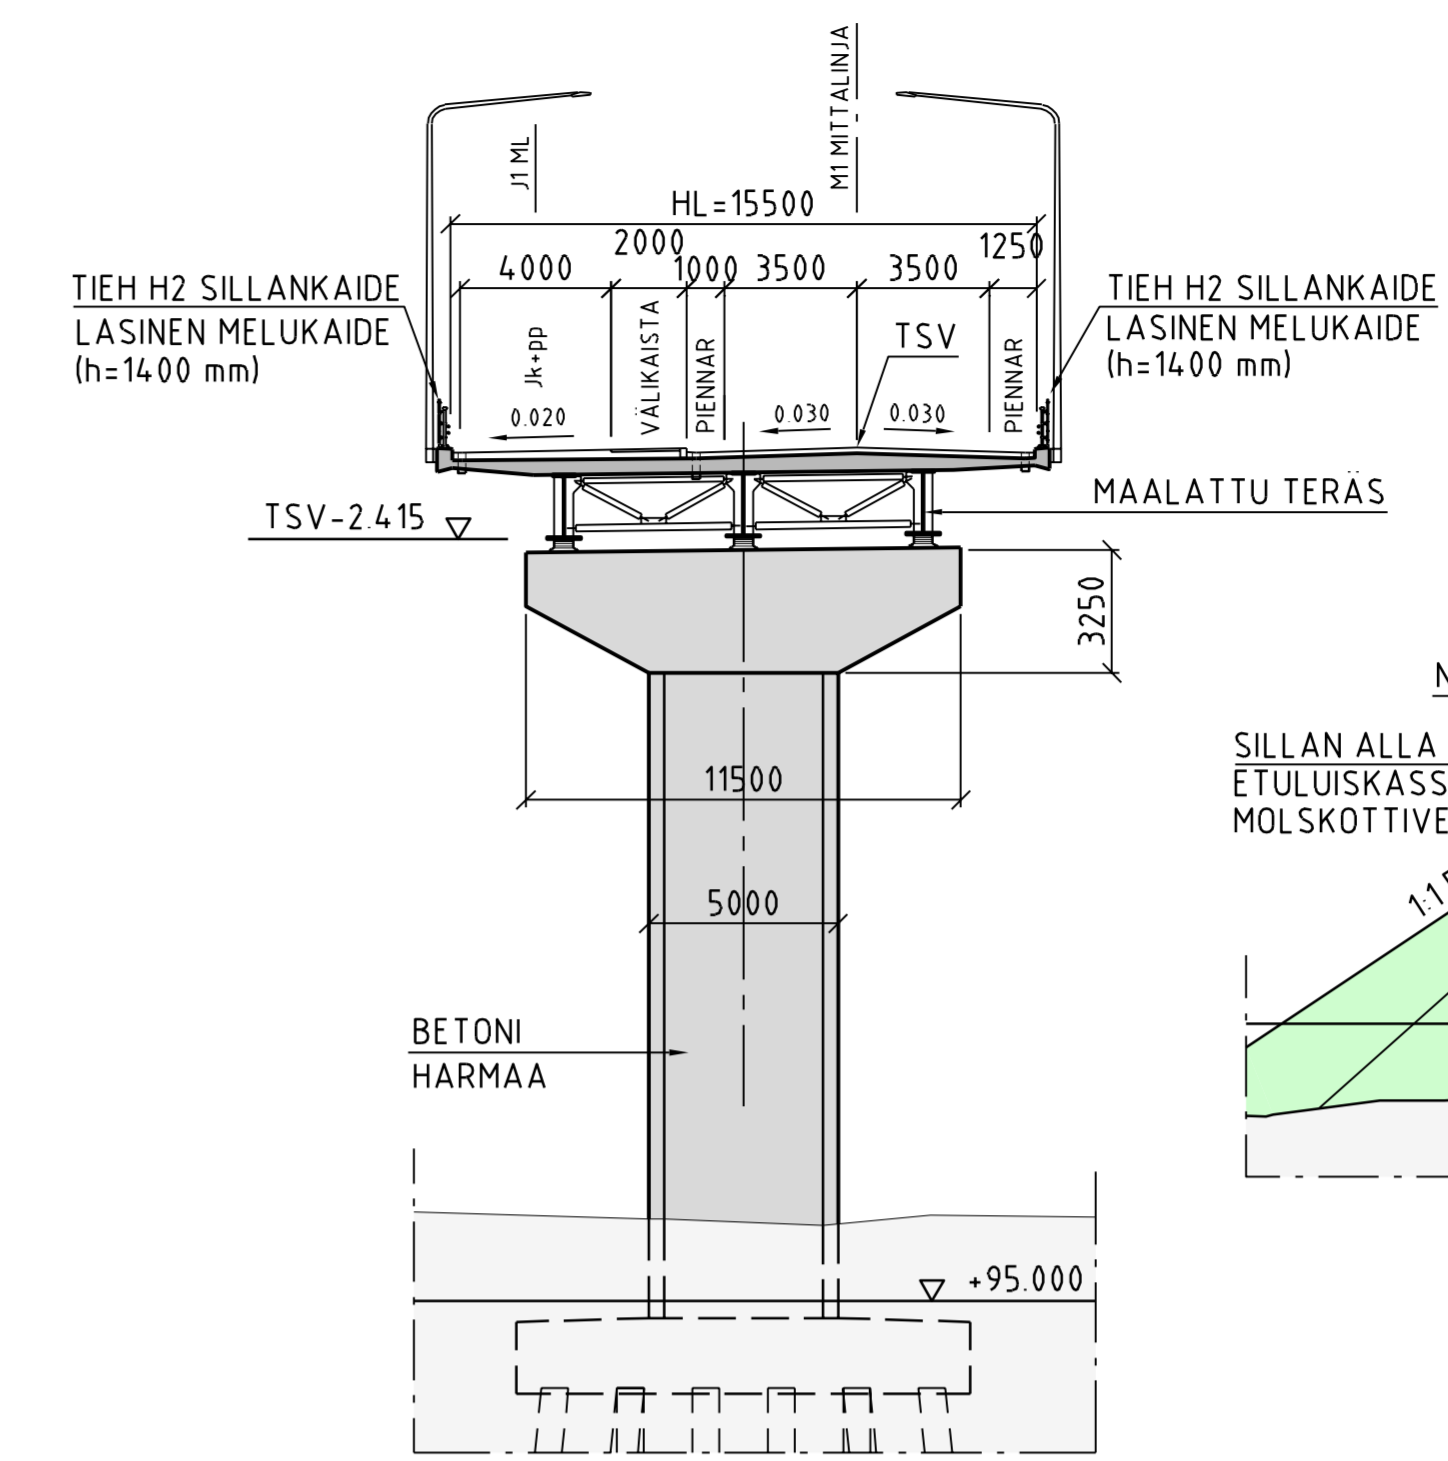

POIKKILEIKKAUS C - C 1:200

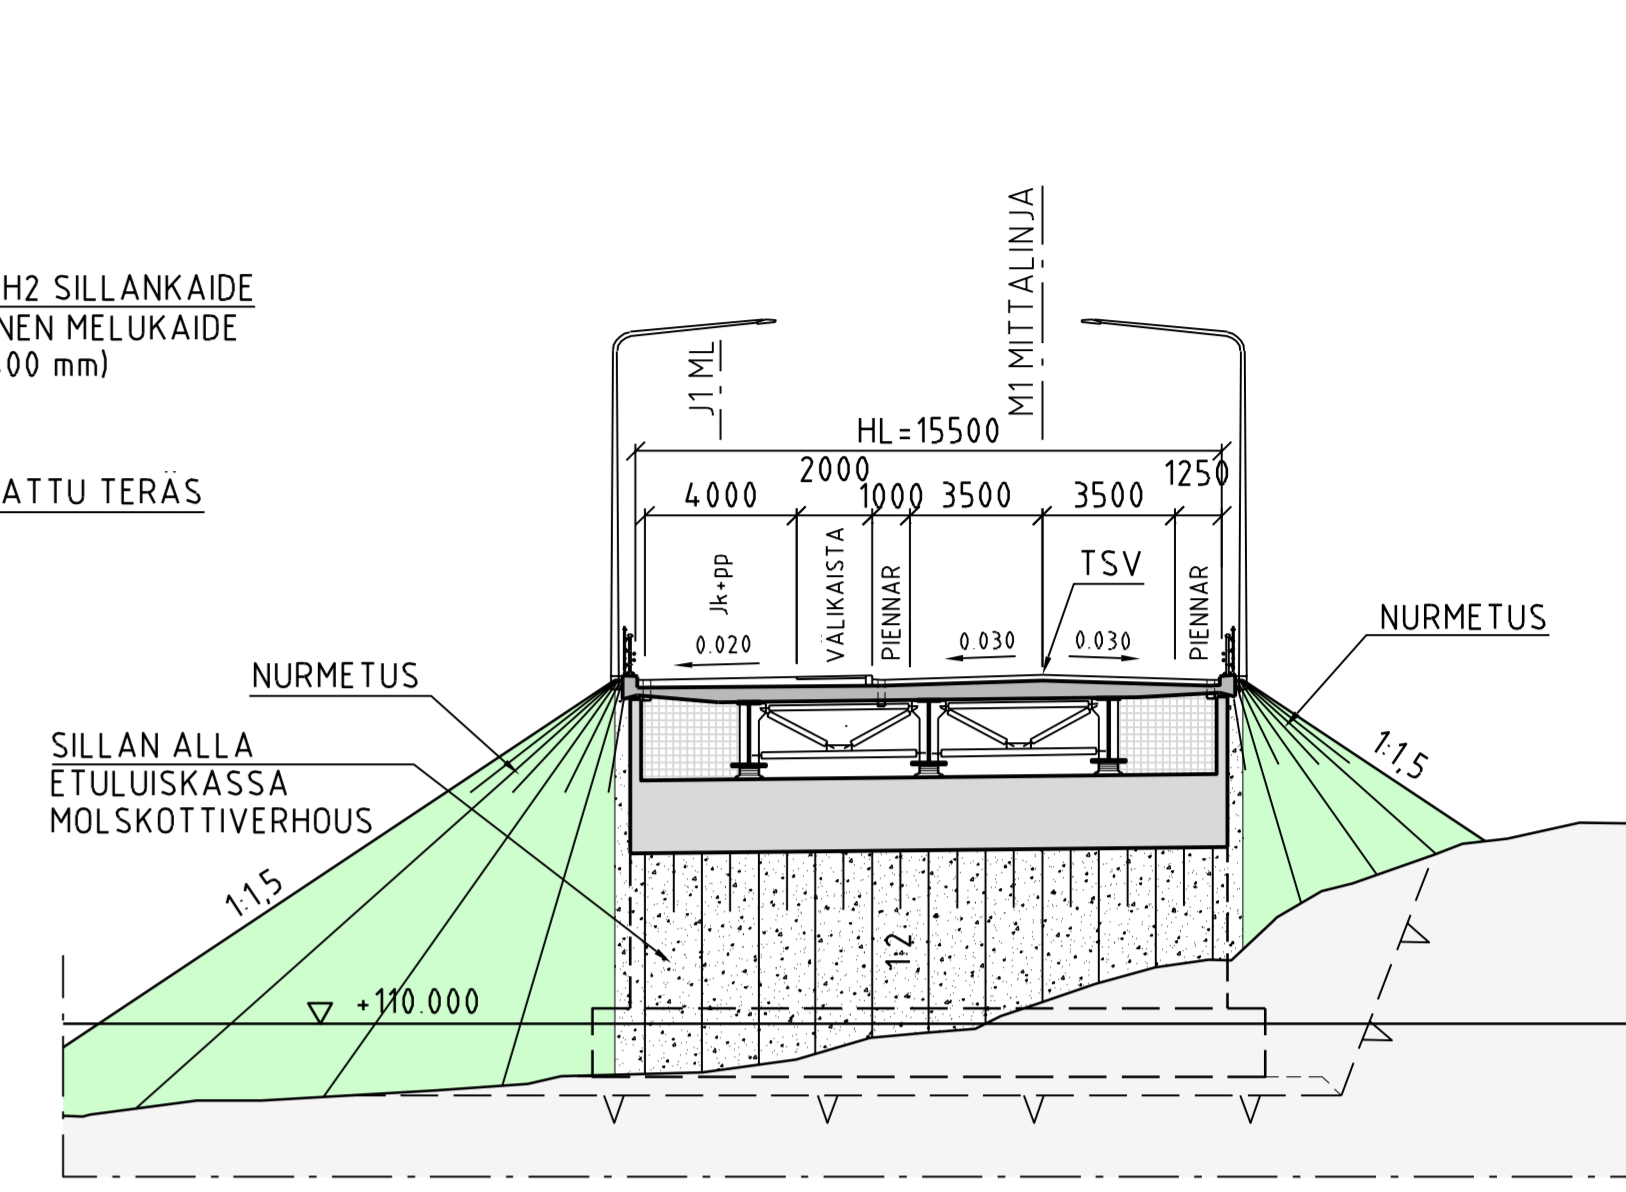

TASOKUVA 1:400

