










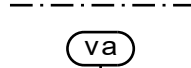
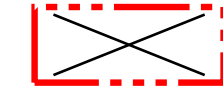
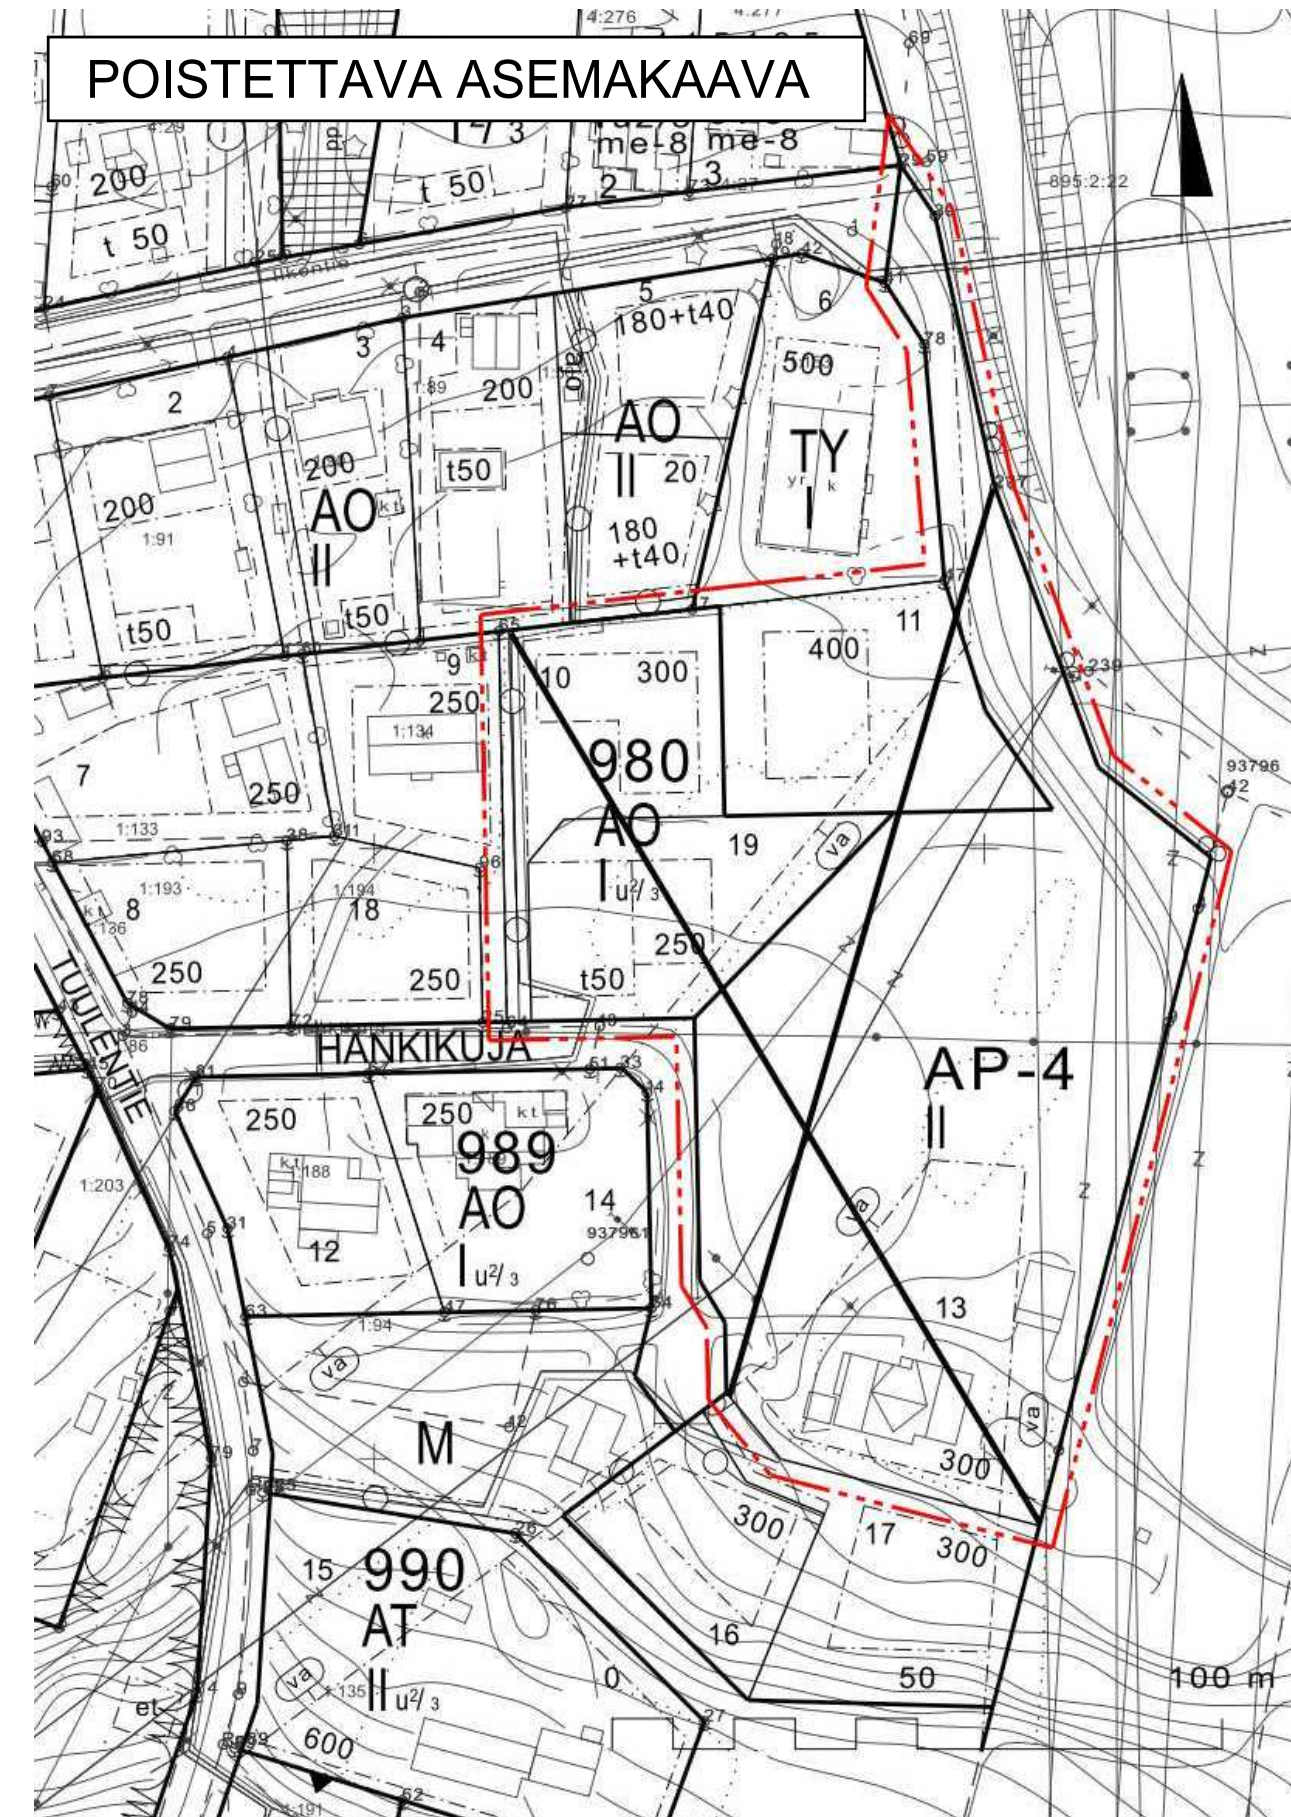


ASEMAKAAVAMERKINNÄT JA -MÄÄRÄYKSET:

	ASUINPIENTALOJEN KORTTELIALUE. RAKENNUKSEN SUURIN SALLITTU PITUUS ON 20 METRIÄ.
	ERILLISPIENTALOJEN KORTTELIALUE.
	TEOLLISUUSRAKENNUSTEN KORTTELIALUE, JOLLA YMPÄRISTÖ ASETTAA TOIMINNAN LAADULLE ERITYISIÄ VAATIMUKSIA.
	YLEISEN TIEN ALUE.
	3 M KAAVA-ALUEEN RAJAN ULKOPUOLELLA OLEVA VIIVA.
	KORTTELIN, KORTTELINOSAN JA ALUEEN RAJA.
	OSA-ALUEEN RAJA.
	OHJEELLINEN TONTIN RAJA.
980	KORTTELIN NUMERO.
1	TONTIN NUMERO.
HANKIKUJA	KADUN NIMI.
1200	RAKENNUSOIKEUS KERROSALANELIOMETREINÄ.
II	ROOMALAINEN NUMERO OSOITTAÄ RAKENNUSTEN, RAKENNUKSEN TAI SEN OSAN SUURIMMAN SALLITUN KERROSLUVUN.
I_{u2/3}	MURTOLUKU ROOMALAISEN NUMERON JÄLJESSÄ OSOITTAÄ, KUINKA SUUREN OSAN RAKENNUKSEN SUURIMMAN KERROKSEN ALASTA ULLAKON TASOLLA SAA KÄYTTÄÄ KERROSALAAN LASKETTAVAKSI TILAKSI.
	RAKENNUSALA.
	KATU.
	JOHTOA VARTEN VARATTU ALUEEN OSA.
	VAARA-ALUE.
me-19	MELUNSUOJAUSTARVETTA JA -TOIMENPITEITÄ TULEE ARVIOIDA SEUDULLISEN KAKKOSKEHÄN SUUNNITTELUN YHTEYDESSÄ.
	YLEISMÄÄRÄYS: HULEVESIEN HALLINTA TULEE LÄHTÖKOHTAISESTI JÄRJESTÄÄ TONTILLA.



POISTETTAVA ASEMAKAAVA.
3M SEN ASEMAKAAVA-ALUEEN ULKOPUOLELLA OLEVA VIIVA, JONKA SISÄPUOLELTA ASEMAKAAVAMERKINNÄT JA -MÄÄRÄYKSET POISTETAAN.



ASEMAKAAVAN MUUTOS


KUNTA	KANGASALA
OSA-ALUE	LIUTTU/1
KORTTELI	980 OSA
MITTAKAAVA	1:1000
NUMERO	731

TÄLLÄ ASEMAKAAVALLA MUUTETAAN KANGASALAN KUNNANHALLITUKSEN 21.11.2005 HYVÄKSYMÄÄ ASEMAKAAVAA.


KANGASALAN ELINYMPÄRISTÖLAUTAKUNTA ON PÄÄTÖKSELLÄÄN HYVÄKSYNYT TÄMÄN ASEMAKAAVAN MÄÄRÄYKSINEEN.

LIISA RASILA
TOIMISTOSIHTTEERI

POHJAKARTTA TÄYTTÄÄ KAAVOITUSMITTAUSASETUKSEN (1284/1999) MÄÄRÄYKSET.


SIMO VEIJALAINEN
MAANMITTAUSINSINÖÖRI
11.11.2019

01.01.2012 ALKAEN KÄYTÄMME SUUNNITTELUTYÖSSÄ EUREF-FIN GK24 TASOKOORDINAATTIJÄRJESTELMÄÄ.

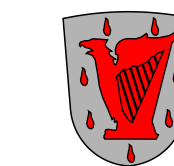

KANGASALAN KUNTA TEKNINEN KESKUS KAAVOITUS

NÄHTÄVILLÄ
-EHDOTUS, MRA 27 §
13.8.-11.9.2020

MERI-KAARINA RAHKOMAA
PIIRTÄNYT

MARI SEPPÄ
SUUNNITELLUT

LTK 16.06.2020
LTK 10.12.2019
KAAV.ARK. 27.08.2013


MARI SEPPÄ
KAUPUNGINARKKITEHTI