


ASEMAKAAVAMERKINNÄT JA -MÄÄRÄYKSET:

- TY** Teollisuusrakennusten korttelialue, jolla ympäristö asettaa toiminnan laadulle erityisiä vaatimuksia.
- 3 m kaava-alueen rajan ulkopuolella oleva viiva.
- Korttelin, korttelinosan ja alueen raja.
- Osa-alueen raja.
- Ohjeellinen alueen tai osa-alueen raja.
- Ohjeellinen tontin raja.
- Poikkiviiva osoittaa rajan sen puolen, johon merkintä kohdistuu.
- 5043** Korttelin numero.
- 3** Tontin numero.
- VATIALANTIE** Kadun nimi.
- 1000** Rakennusoikeus kerrosalaneliömetreinä.
- I** Roomalainen numero osoittaa rakennusten, rakennuksen tai sen osan suurimman sallitun kerrosluvun.
- Ohjeellinen rakennusala.
- Nuoli osoittaa rakennusalan sivun, johon rakennus on rakennettava kinni.
- Katu.
- Istutettava alueen osa.
- Johtoa varten varattu alueen osa.
- Katualueen rajan osa, jonka kohdalta ei saa järjestää ajoneuvoliittymää.
- Alueen osa, joka varataan hulevesien viivyttämiseen.

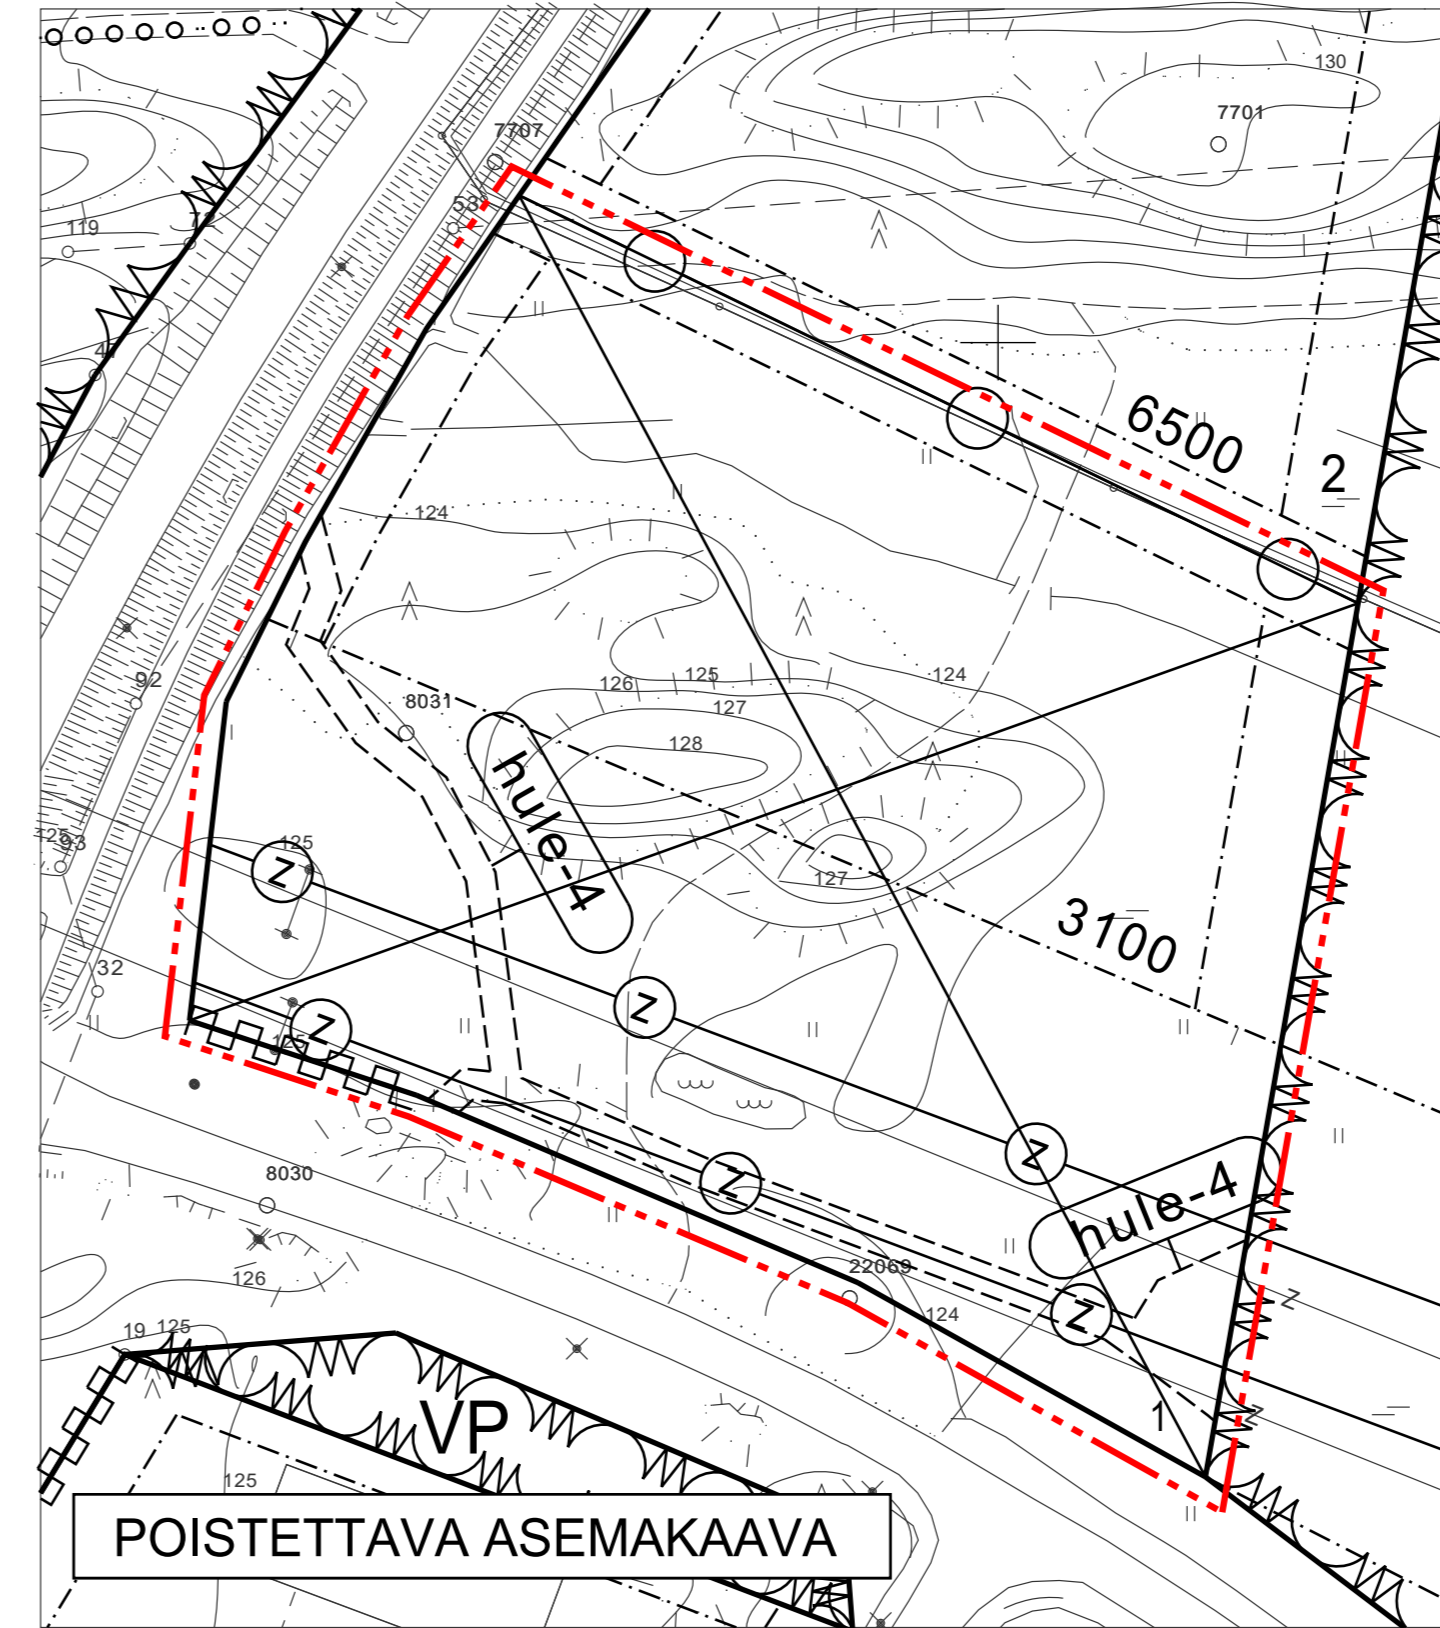

Poistettava asemakaava.
3m sen asemakaava-alueen ulkopuolella oleva viiva, jonka sisäpuolelta asemakaavamerkinntät ja -määräykset poistetaan.

ASEMAKAAVAN MUUTOS

Kaupunki	Kangasala
Osa-alue	Asema/18
Kortteli	5043 osa
Mittakaava	1:1000
Numero	867

Tällä asemakaavalla muutetaan Kangasalan valtuuston 12.11.2012 hyväksymää asemakaavaa

Kangasalan kaupungin elinympäristölautakunta on päätöksellään hyväksynyt tämän asemakaavan määräyksineen.

Maija Lilja
Toimistosihteer

Pohjakartta täyttää kaavoitusmittausasetuksen (1284/1999) määräykset.

Simo Veijalainen
Maanmittausinsinööri
22.09.2020

01.01.2012 alkaen käytämme suunnittelutyössä EUREF-FIN GK 24 tasokoordinaattijärjestelmää.

KANGASALAN KAUPUNKI TEKNINEN KESKUS KAAVOITUS

Luonnos
Nähtävillä
-luonnos, MRA 30 §
14.10.-12.11.2020

Sirpa Pitkämäki
piirtänyt
Mari Seppä
suunnitellut

Mari Seppä
kaupunginarkkitehti

LTK 22.09.2020