


Tasausviivan korkeus


Maanpinnan korkeus

Paalutus

Ajoradan sivukaltevuus

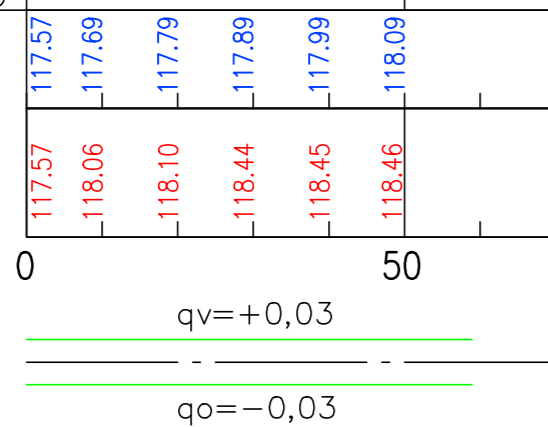

### TYYPPIPOIKKILEIKKAUS 1:100

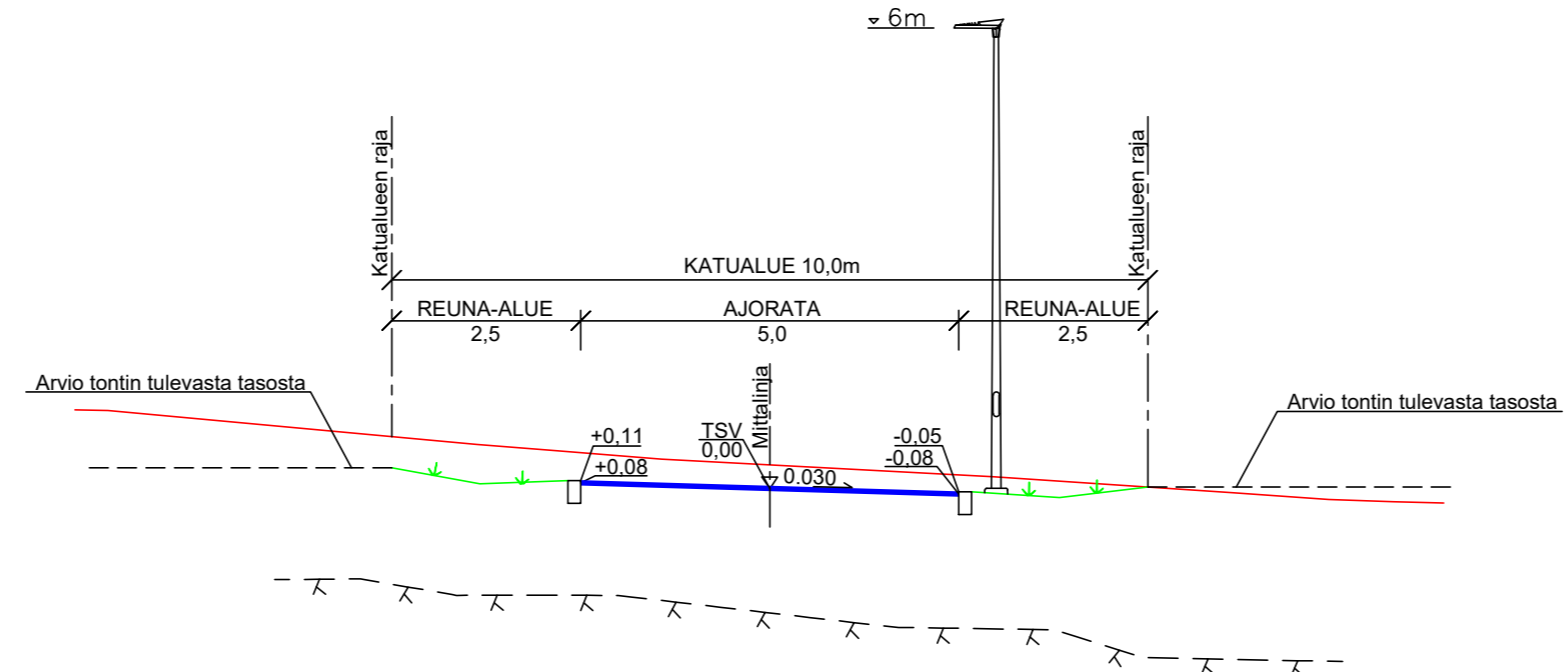

Kaup./osa/Kylä Ilkko	Kortteli/Tila	Tontti/Rno	Viranomaisen merkintä
<b>Kangasala</b>			Korkeus- ja koord. järjestelmä ETRS-GK24/N2000 Piiirustuslaji KATUSUUNNITELMA Juoksevat
Rakennuskohteen nimi ja osoite PITKÄJÄRVEN ASEMAKAAVAN LAAJENNUKSEN KADUT AUVO-VILLASEN KUJA KANGASALA			Mittakaavat PITUUSLEIKKAUS 1:1000/1:100 TYYPPIPOIKKILEIKKAUS 1:100
<b>SITOWISE</b> Åkerlundinkatu 11 A 33100 Tampere 020 747 6000 www.sitowise.com		Suunn.ala <b>RAK</b>	Työnumero <b>2-21-20</b> Piiir.no <b>2-21-20</b> Muutos
Suunnittelija Taneli Valtanen	Tarkastaja Mikko Kauppinen	Tiedosto 2-21-20_Pit_Poi_Auvo_Villasen_Kuja.dwg	
Piirtäjä Mikko Voipio	Tilaaja Sakari Filpus	Päiväys 18.12.2020	