




TYYPPIPOIKKILEIKKAUKSET

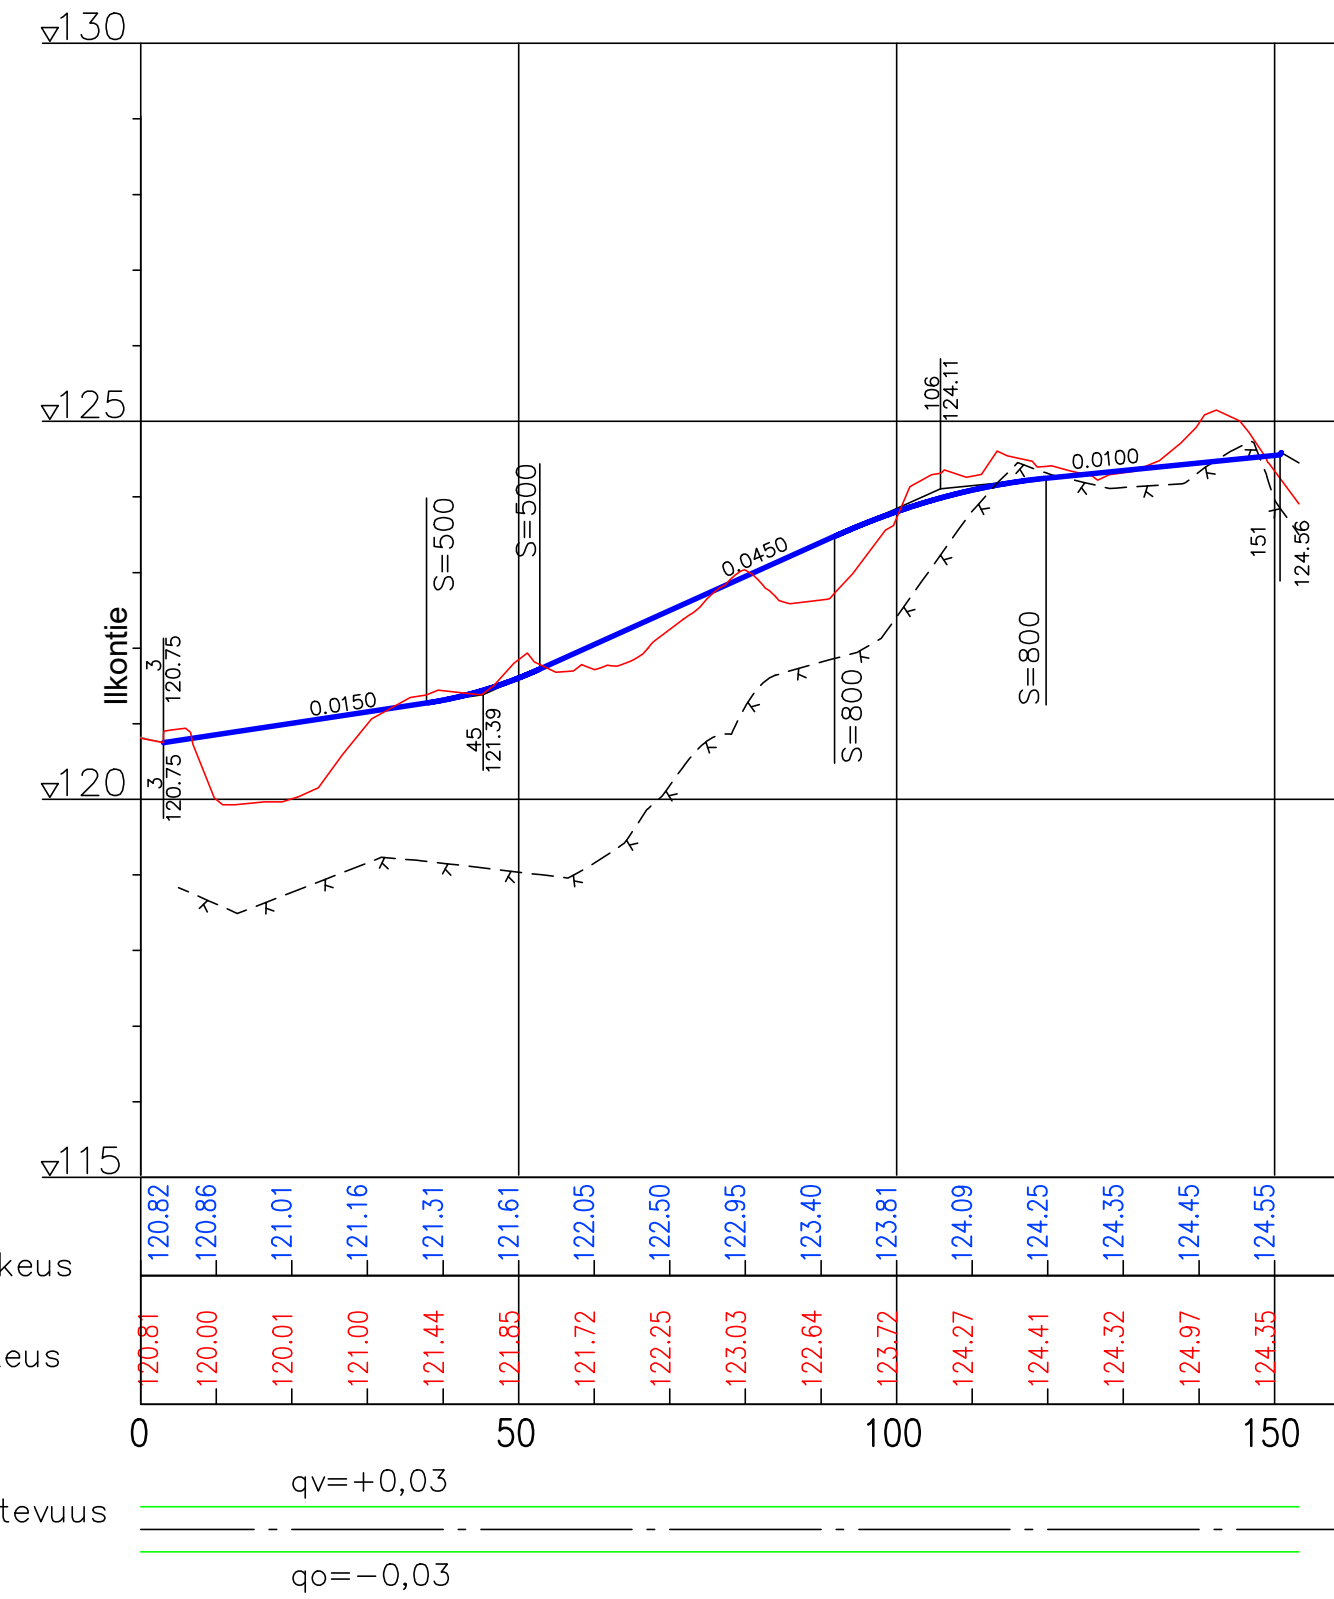

PLV 0-52

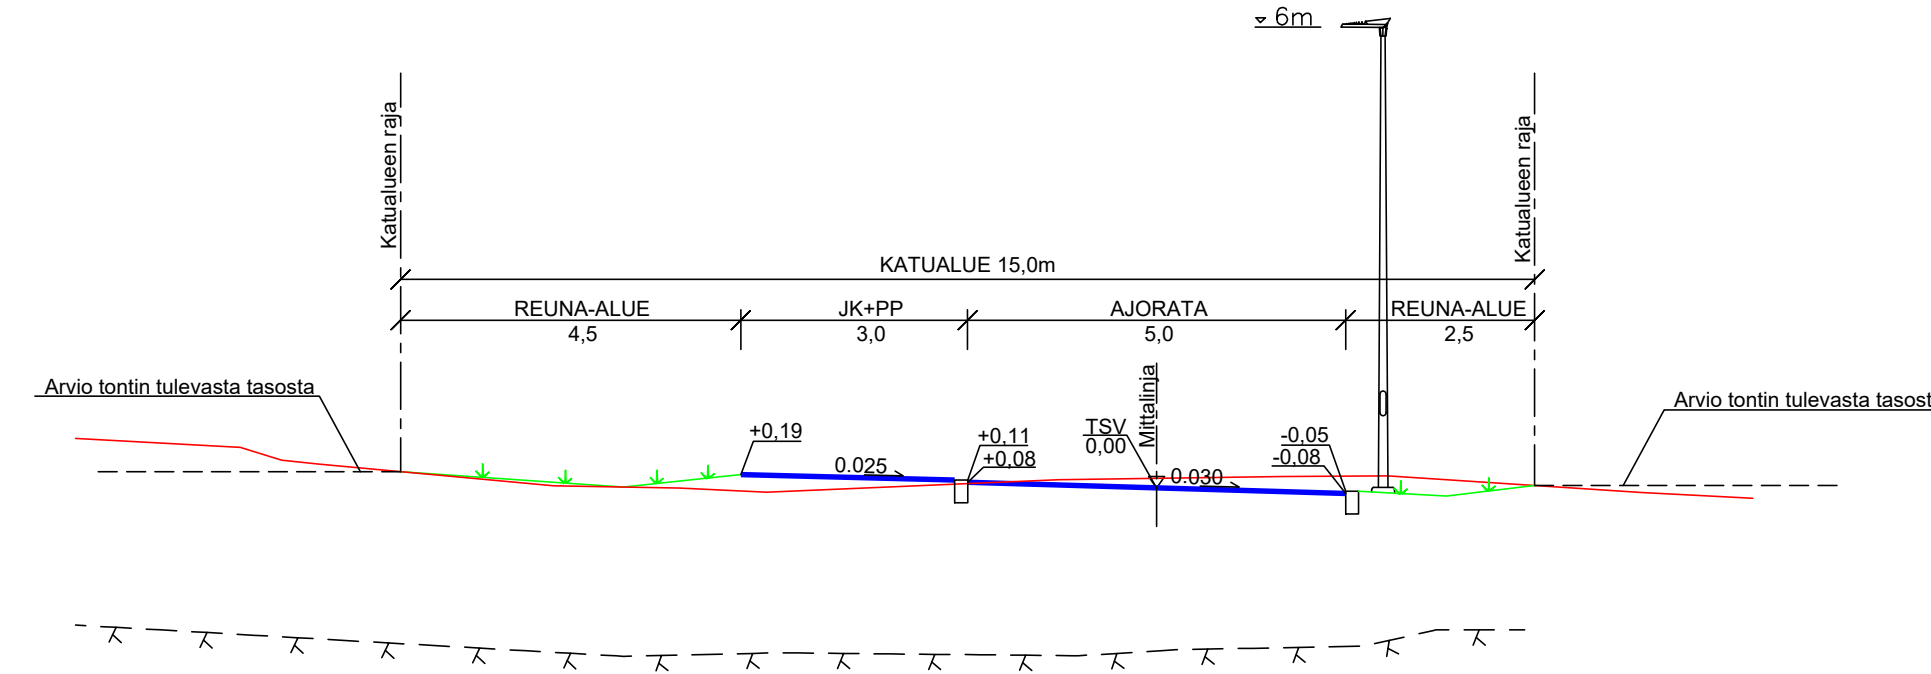

PLV 52-149

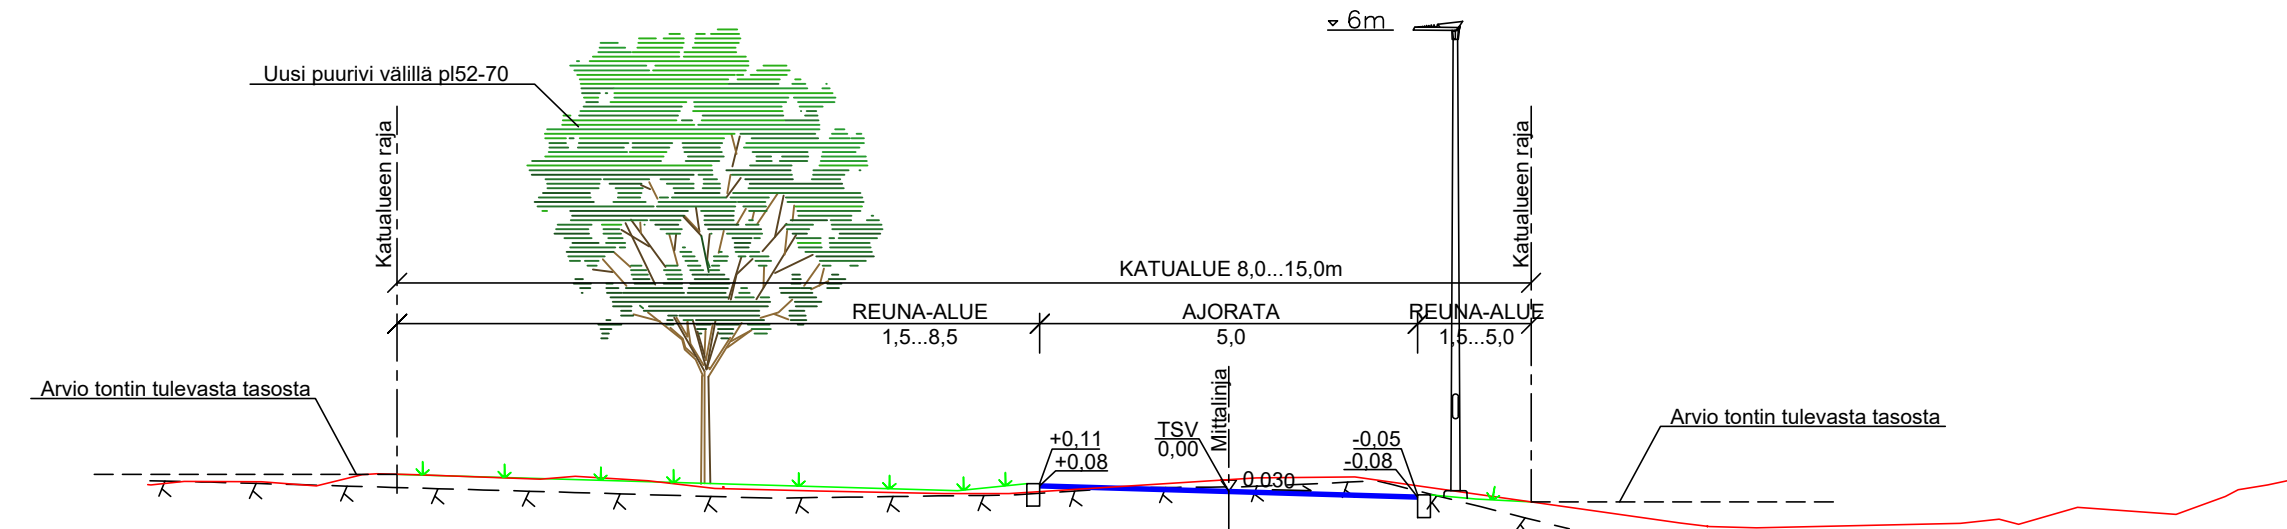

Kaup.osa/Kylä Ilkko	Kortteli/Tila	Tontti/Rno	Viranomaisen merkintöjä
<b>Kangasala</b>			Korkeus- ja koord. järjestelmä ETRS-GK24/N2000
Rakennuskohteen nimi ja osoite <b>PITKÄJÄRVEN ASEMAKAAVAN LAAJENNUKSEN KADUT</b> ATTE WIKHOLMIN KUJA KANGASALA			Piirustuslaji KATUSUUNNITELMA
			Piirustuksen sisältö PITUUSLEIKKAUS TYYPPIPOIKKILEIKKAUS
			Mittakaavat 1:1000/1:100 1:100
Suunnittelija Taneli Valtanen	Tarkastaja Mikko Kauppinen	Suunn.ala Äkerlundinkatu 11 A 33100 Tampere 020 747 6000 www.sitowise.com	Viranomaisen merkintöjä Mittakaavat Suunn.ala Työnumero Piir.no Muutos
Piirtäjä Mikko Voipio	Tilaja Sakari Filpus		RAK 4-21-20
			Tiedosto 4-21-20_Pit_Poi_Atte_Wikholmin_kuja.dwg
			Päiväys 18.12.2020