
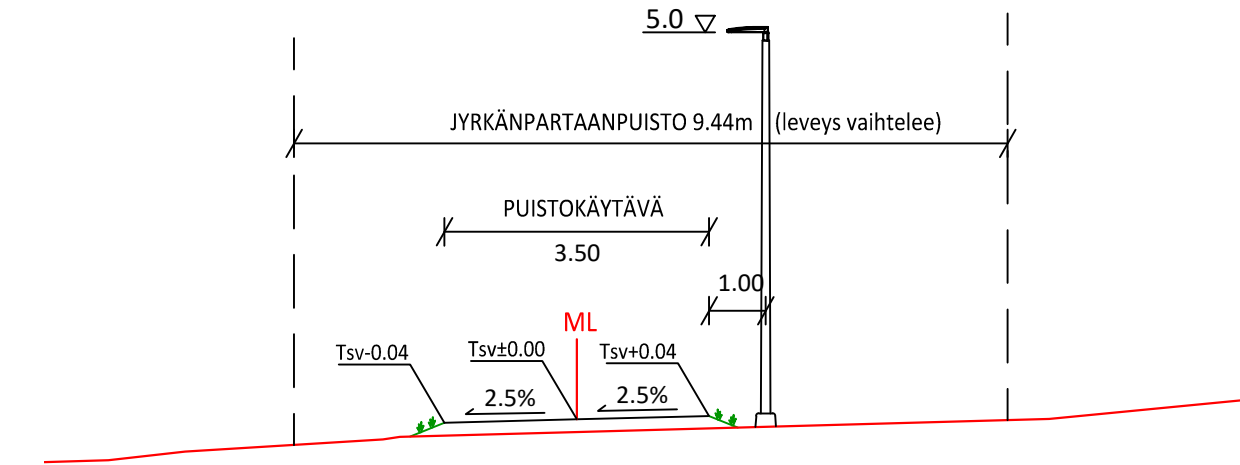


HUOM:
- katualueen ja reuna-alueiden leveydet vaihtelevat
- ajoradan sivukaltevuus vaihtelee

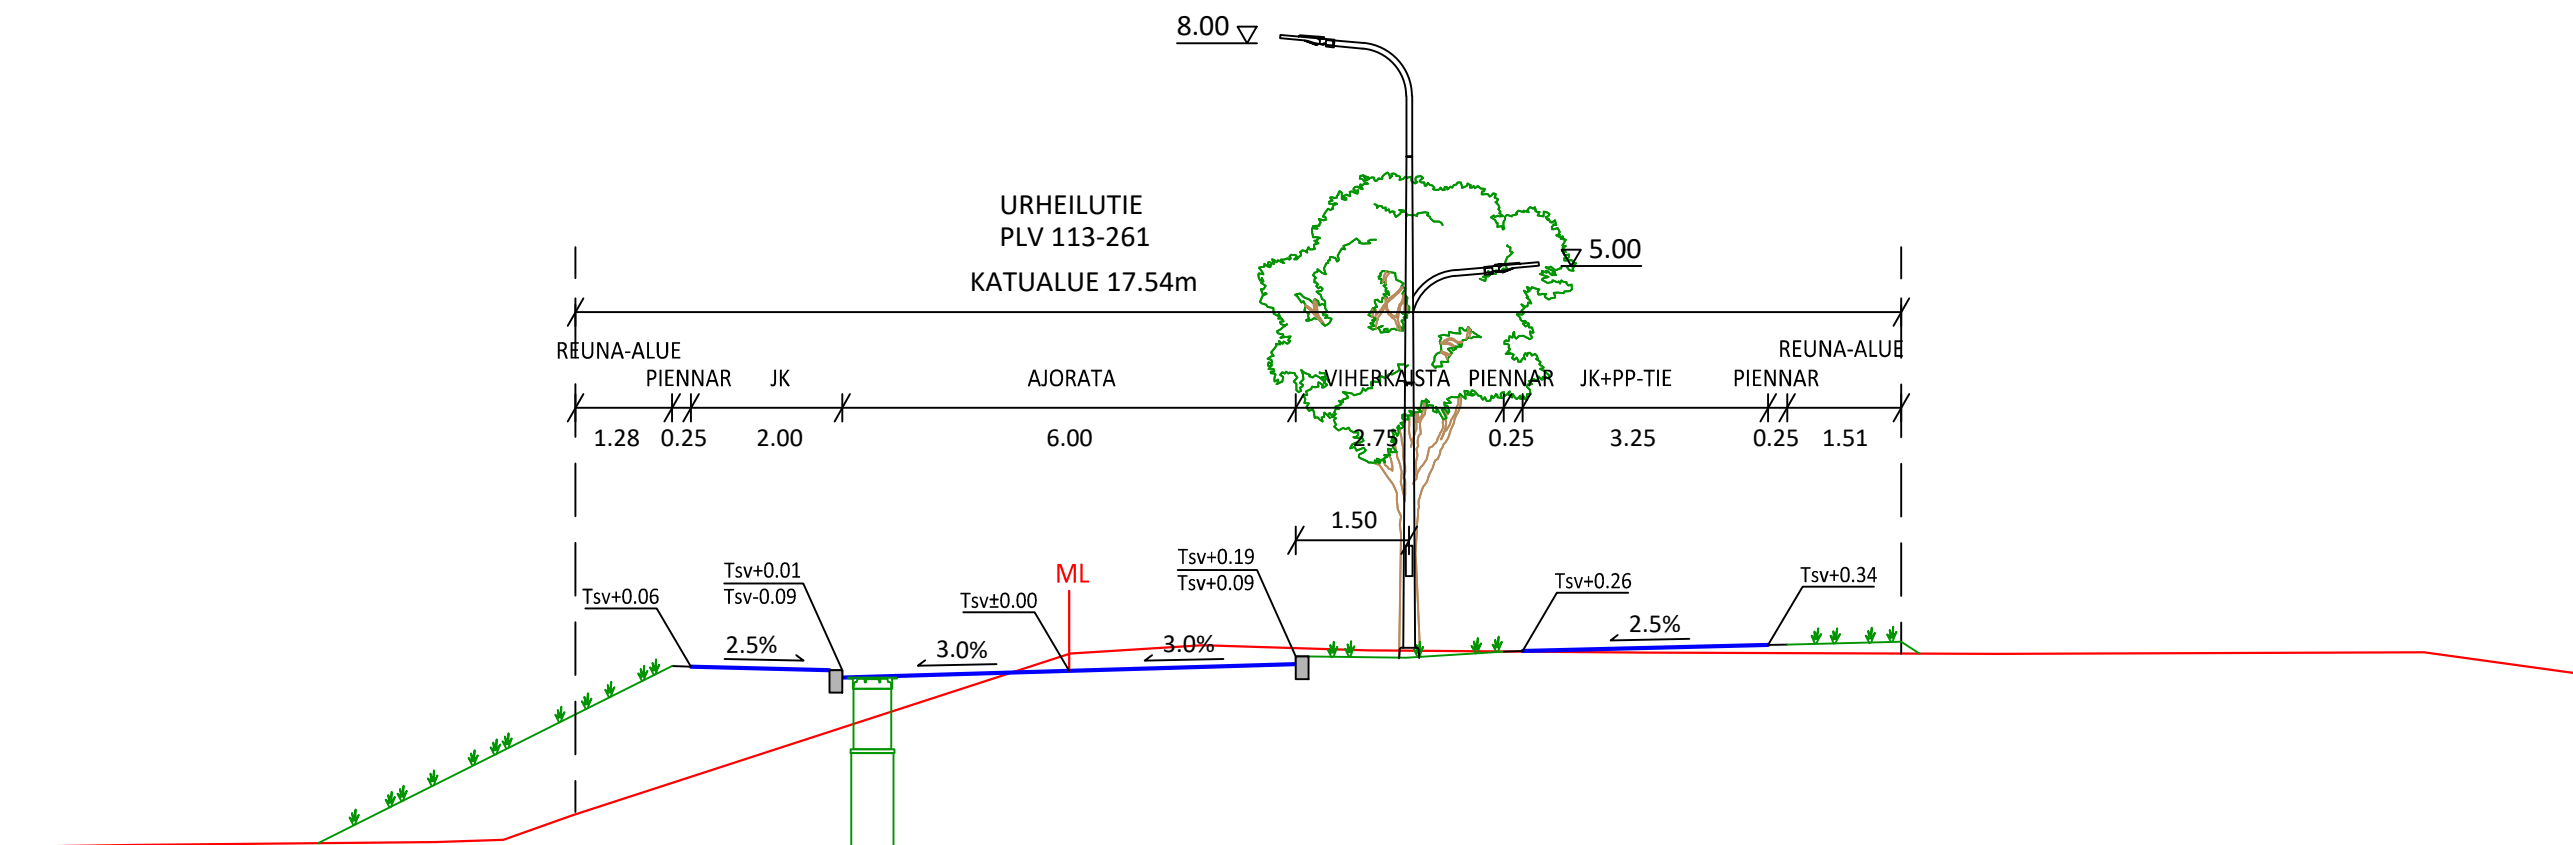

KANGASALAN KAUPUNKI
RAKENTAMISEN PALVELUALUE

Infran suunnittelu ja rakentaminen

URHEILUTIE
JYRKÄNPARTAANPUISTON PUISTOKÄYTVÄ
VESANIEMI

YLAN PÄÄTÖS:

RAKENNUSPÄÄLLIKÖN PÄÄTÖS:
/ §

MUUTOS

TARK.

HYV.

PVM. 23.12.2020

TEK.

PIIR. N:O.

5-14-20

KATU- JA PUISTOSUUNNITELMA
TYYPPIPOIKKILEIKKAUKSET 1:100

SWECO

Sweco Infra & Rail Oy
Hatanpään valtatie 11
33100 Tampere
puh. 020 739 3000

PIIRT. O. Suoniemi
SUUNN. O. Suoniemi
TARK. M. Kaukoranta

KOORD.JÄRJ. ETRS-GK24
KORK.JÄRJ. N2000