

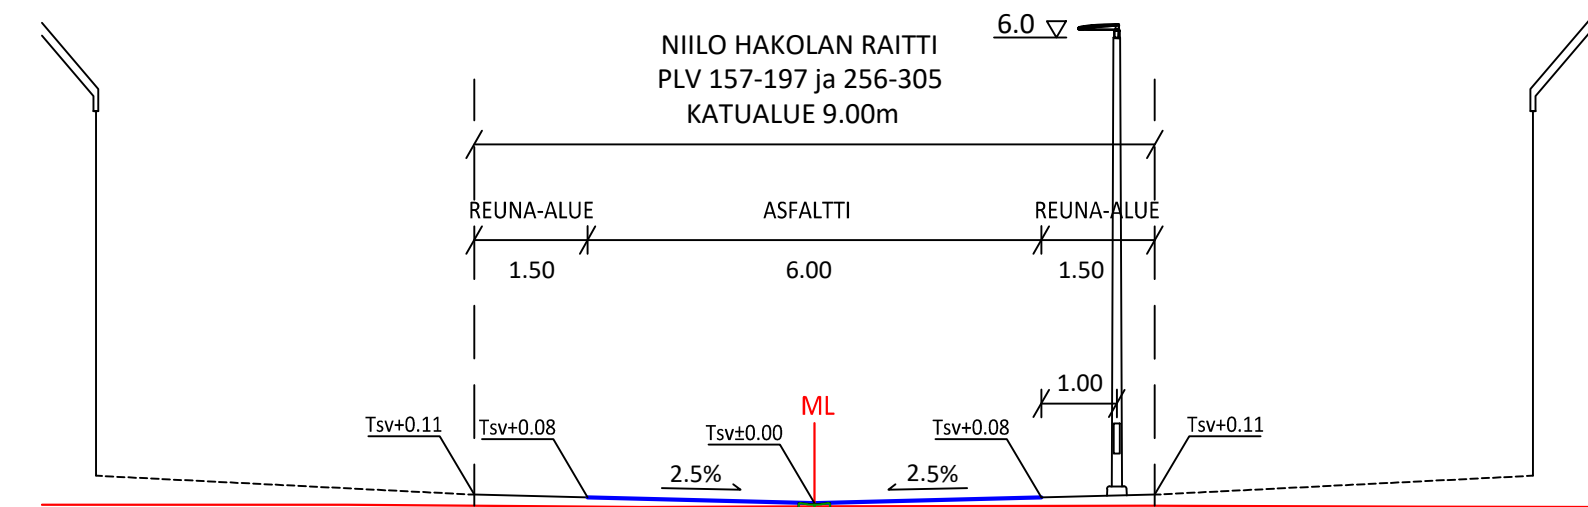




HUOM:
- katualueen ja reuna-alueiden leveydet vaihtelevat
- ajoradan sivukaltevuus vaihtelee

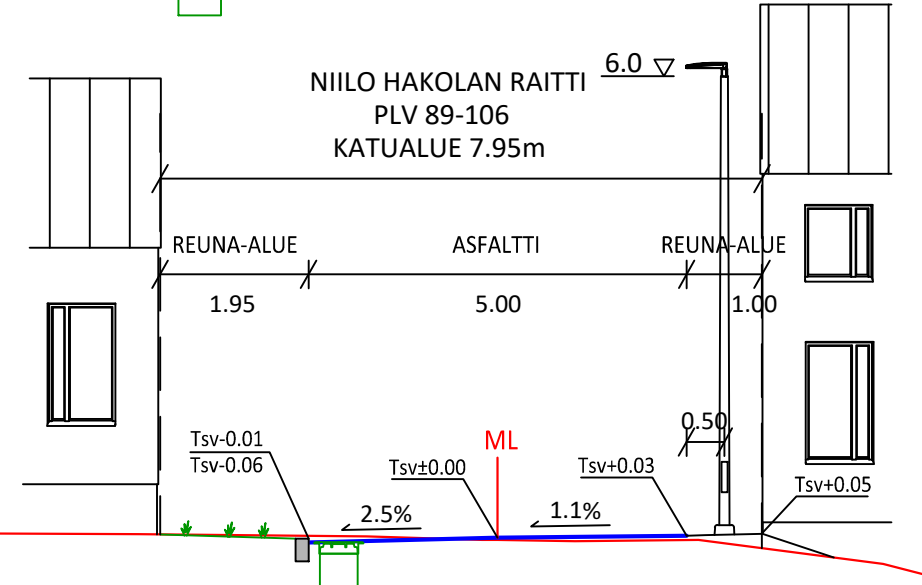


HUOM:
- ajoradan sivukaltevuus vaihtelee

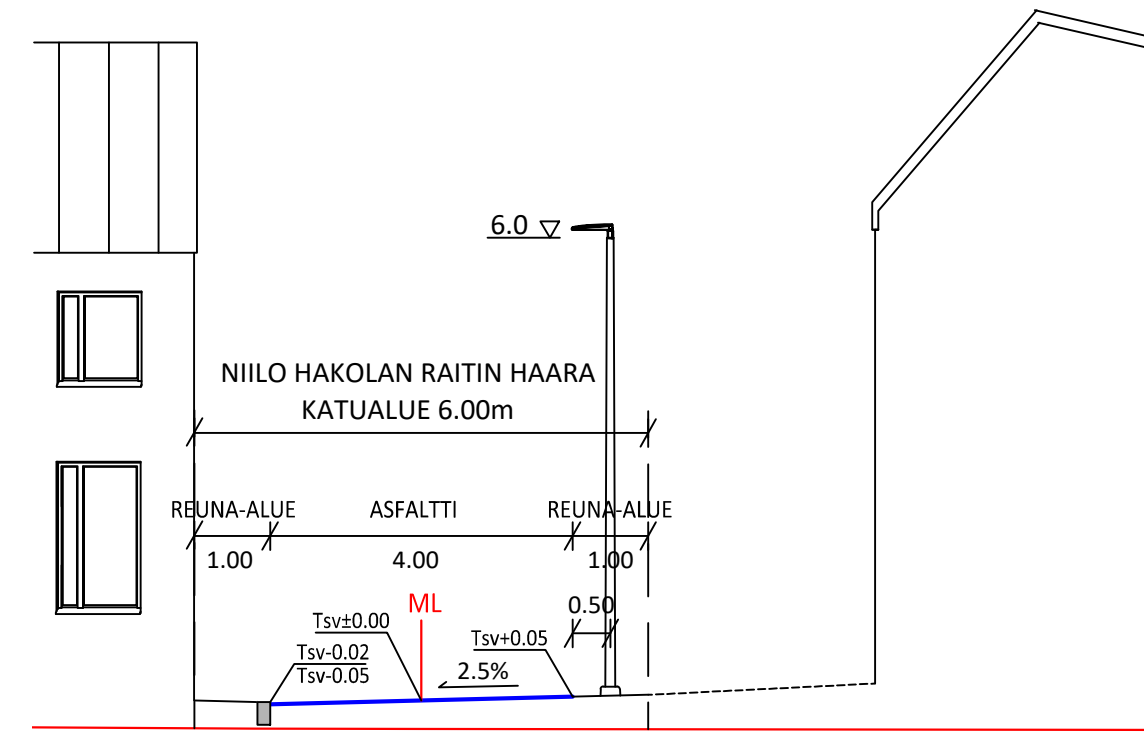


HUOM:
- ajoradan sivukaltevuus vaihtelee

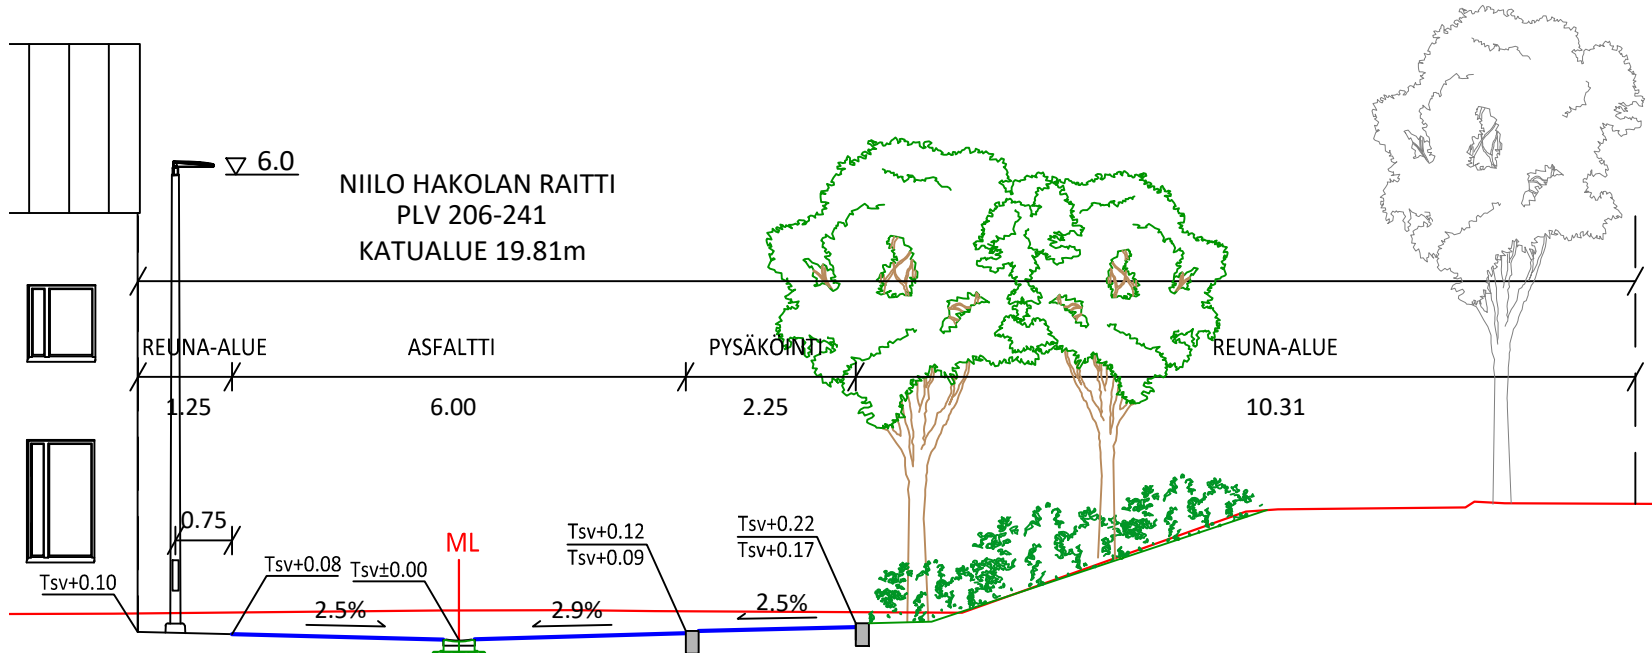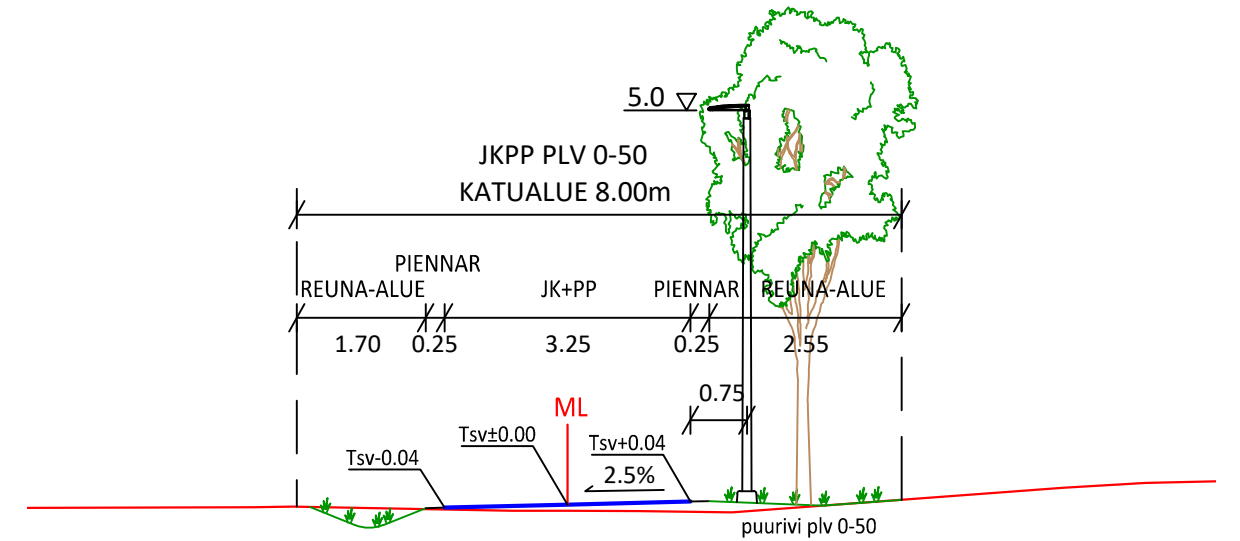

HUOM:
- katualueen ja reuna-alueiden leveydet vaihtelevat
- ajoradan sivukaltevuus vaihtelee

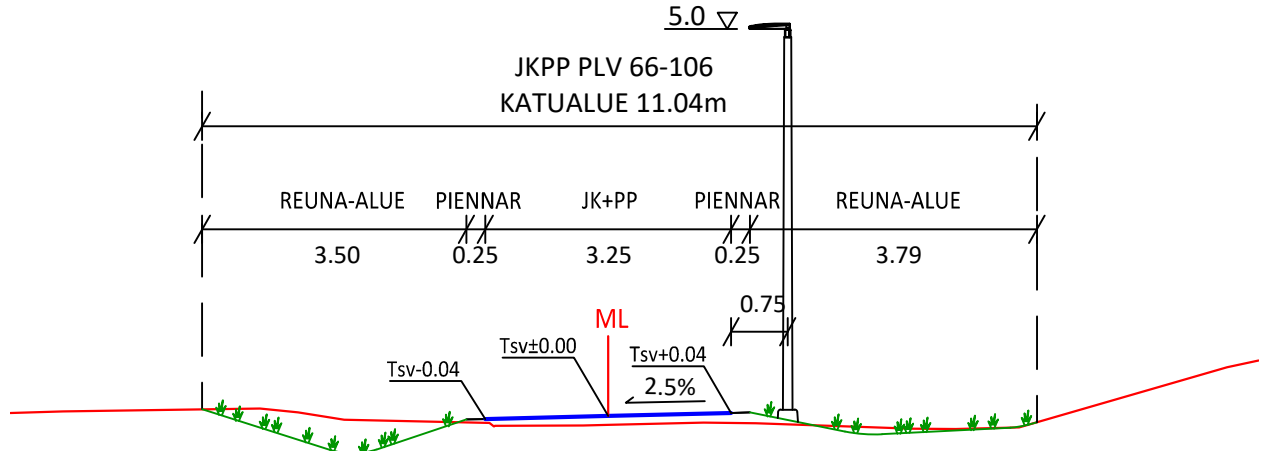

HUOM:
- katualueen ja reuna-alueiden leveydet vaihtelevat

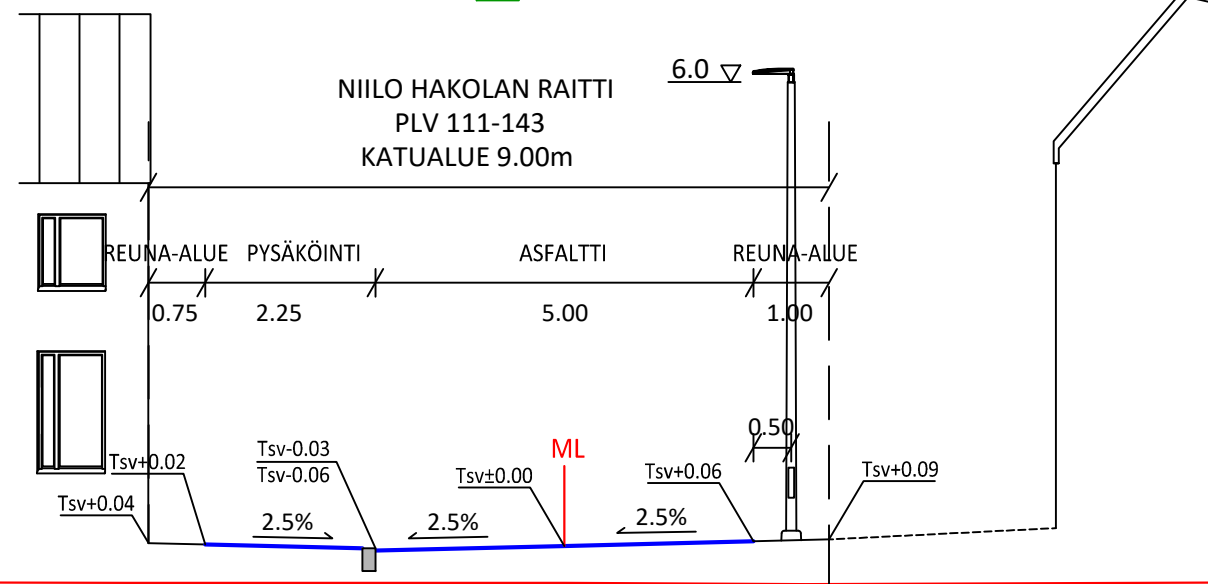

HUOM:
- ajoradan sivukaltevuus vaihtelee

KANGASALAN KAUPUNKI RAKENTAMISEN PALVELUALUE		Infran suunnittelu ja rakentaminen	
NIILO HAKOLAN RAITTI NIILO HAKOLAN RAITIN JKPP VESANIEMI		YLAN PÄÄTÖS: RAKENNUSPÄÄLLIKÖN PÄÄTÖS: / §	
KATUSUUNNITELMA TYYPPIPOIKKILEIKKAUKSET 1:100		MUUTOS TARK. HYV. PVM. 23.12.2020 TEK.	
Sweco Infra & Rail Oy Hatanpään valtatie 11 33100 Tampere puh. 020 739 3000	PIIRT. O. Suoniemi SUUNN. O. Suoniemi TARK. M. Kaukoranta	KOORD.JÄRJ. ETRS-GK24 KORK.JÄRJ. N2000	PIIR. N.O. 6-14-20