



## ASEMAKAAVAMERKINNÄT JA -MÄÄRÄYKSET:

- AP-4** ASUINPIENTALOJEN KORTTELIALUE.  
RAKENNUKSEN SUURIN SALLITTU PITUUS ON 20 METRIÄ.
- AO** ERILLISPIENTALOJEN KORTTELIALUE.
- TY** TEOLLISUUSRAKENNUSTEN KORTTELIALUE, JOLLA YMPÄRISTÖ ASETTAA TOIMINNAN LAADULLE ERITYISIÄ VAATIMUKSIA.
- LT** YLEISEN TIEN ALUE.
- 3 M KAAVA-ALUEEN RAJAN ULKOPUOLELLA OLEVA VIIVA.
- KORTTELIN, KORTTELINOSAN JA ALUEEN RAJA.
- OSA-ALUEEN RAJA.
- OHJEELLINEN TONTIN RAJA.
- 980** KORTTELIN NUMERO.
- 1** TONTIN NUMERO.
- HANKIKUJA** KADUN NIMI.
- 1200** RAKENNUSOIKEUS KERROSALANELIOMETREINÄ.
- II** ROOMALAINEN NUMERO OSOITTA RAKENNUSTEN, RAKENNUKSEN TAI SEN OSAN SUURIMMAN SALLITUN KERROSLUVUN.
- Iu2/3** MURTOLUKU ROOMALAISEN NUMERON JÄLJESSÄ OSOITTA, KUINKA SUUREN OSAN RAKENNUKSEN SUURIMMAN KERROKSEN ALASTA ULLAKON TASOLLA SAA KÄYTTÄÄ KERROSALAAN LASKETTAVAKSI TILAKSI.
- RAKENNUSALA.
- KATU.
- JOHTOA VARTEN VARATTU ALUEEN OSA.
- va** VAARA-ALUE.
- me-15** RAKENNUKSET TULEE SIOJTTAA SITEN, ETTÄ NE SUOJAAVAT MAHDOLLISIA ULKO-OLESKELUTILOJA LIIKENNEMELULTA NIIN, ETTEIVÄT VALTIONEUVOSTON OHJEARVOT YLITY. RAKENNUSTEN ULKOSEINÄT JA IKKUNAT TULEE RAKENTAA NIIN, ETTEIVÄT VALTIONEUVOSTON MELUOHJEARVOT RAKENNUSTEN SISÄTILOISSA YLITY.
- YLEISMÄÄRÄYS:  
HULEVESIEN HALLINTA TULEE LÄHTÖKOHTAISESTI JÄRJESTÄÄ TONTILLA.

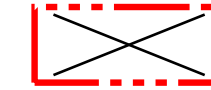

POISTETTAVA ASEMAKAAVA.  
3M SEN ASEMAKAAVA-ALUEEN ULKOPUOLELLA OLEVA VIIVA, JONKA SISÄPUOLELTA ASEMAKAAVAMERKINNÄT JA -MÄÄRÄYKSET POISTETAAN.

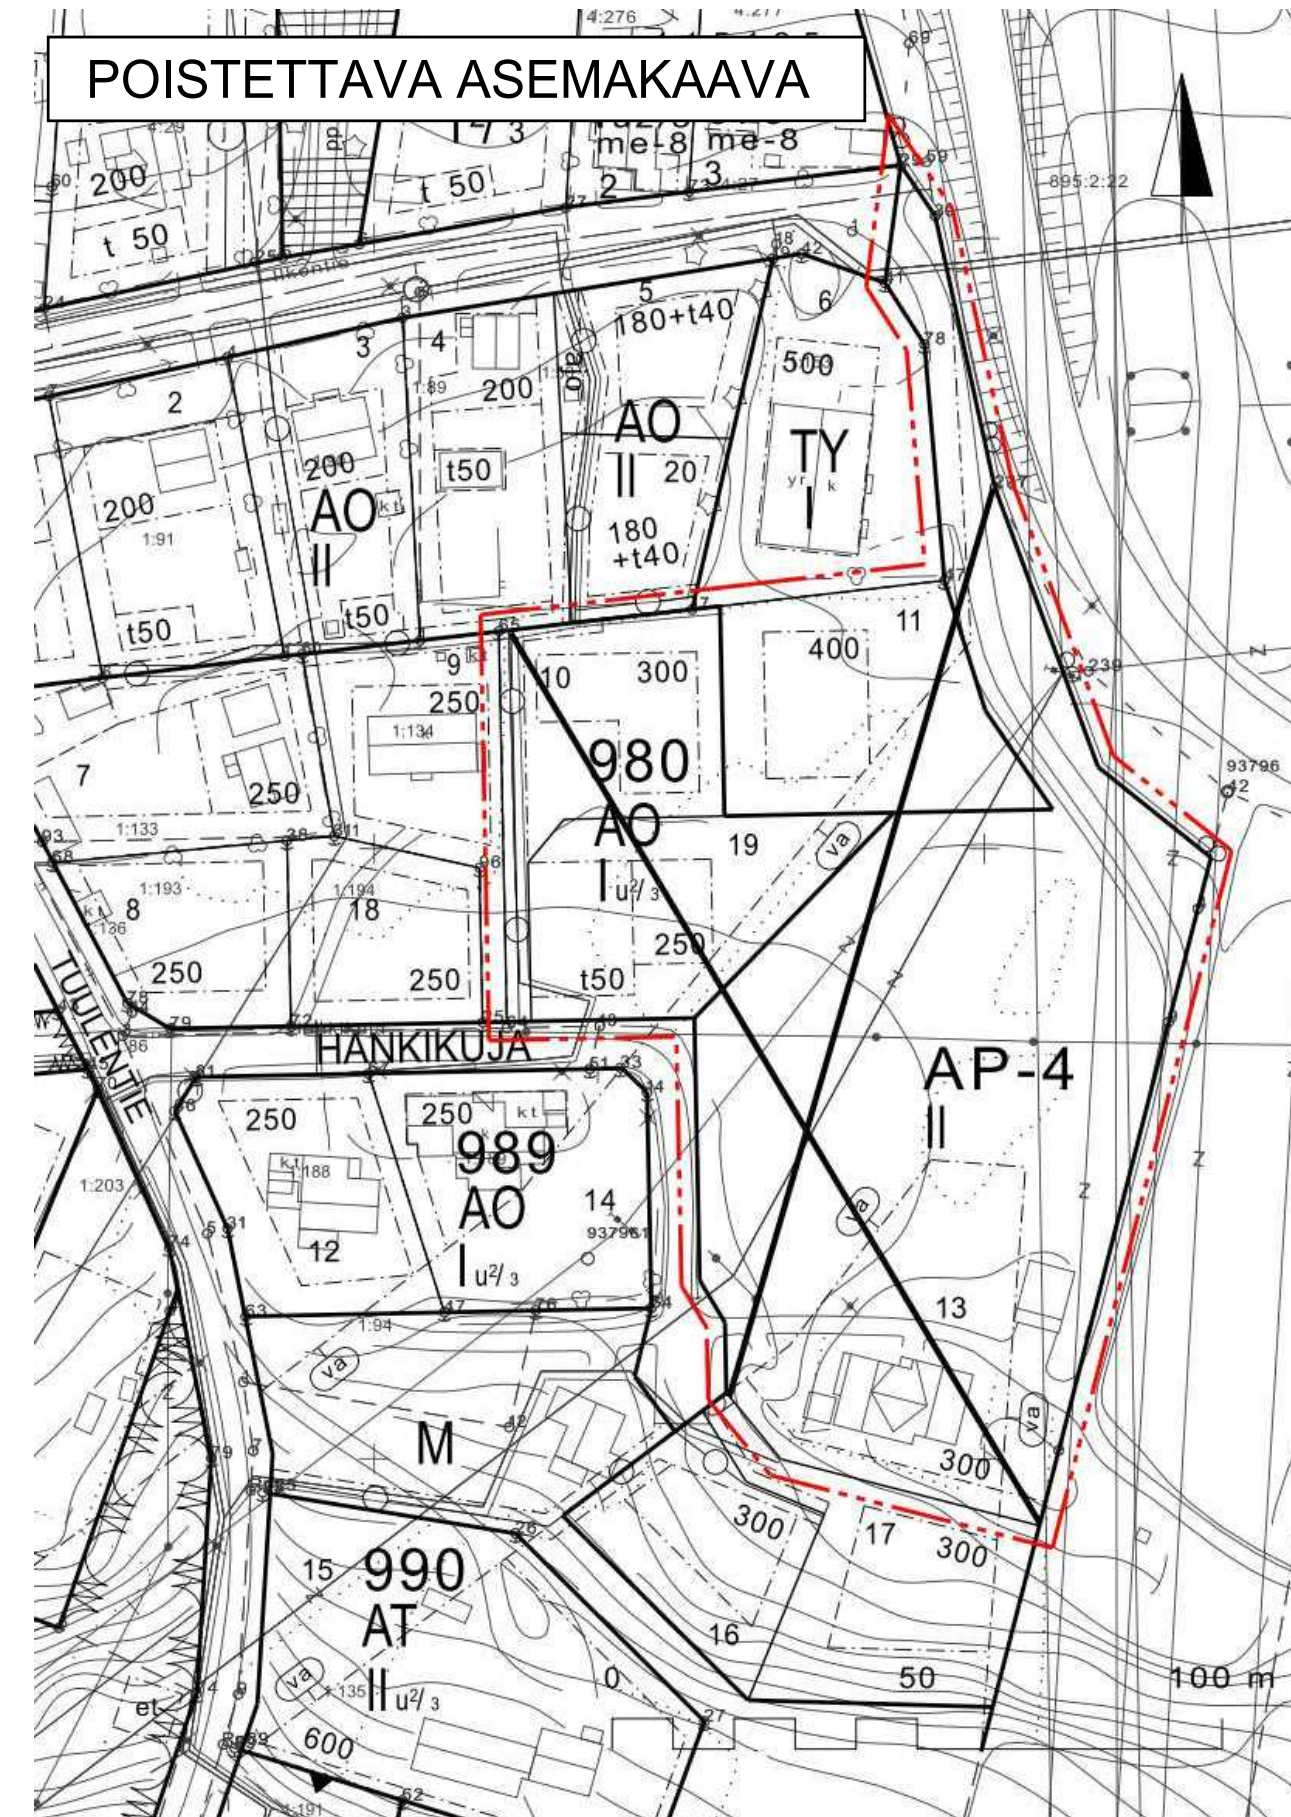

## ASEMAKAAVAN MUUTOS

KUNTA	KANGASALA
KAUPUNGINOSA	LIUTTU/1
KORTTELI	980 OSA
MITTAKAAVA	1:1000
NUMERO	731

TÄLLÄ ASEMAKAAVALLA MUUTETAAN KANGASALAN KUNNANHALLITUKSEN 21.11.2005 HYVÄKSYMÄÄ ASEMAKAAVAA.


KANGASALAN VALTUUSTO ON PÄÄTÖKSELLÄÄN 14.12.2020 § 100 HYVÄKSYNYT TÄMÄN ASEMAKAAVAN MÄÄRÄYKSINEEN.

*Jonna Sillman-Sola*  
JONNA SILLMAN-SOLA  
HALLINTOJOHTAJA

POHJAKARTTA TÄYTTÄÄ KAAVOITUSMITTAUSASETUKSEN (1284/1999) MÄÄRÄYKSET.

*Simo Veijalainen*  
SIMO VEIJALAINEN  
MAANMITTAUSINSINÖÖRI  
11.11.2019

01.01.2012 ALKAEN KÄYTÄMME SUUNNITTELUYÖSSÄ EUREF-FIN GK24 TASOKOORDINAATTIJÄRJESTELMÄÄ.

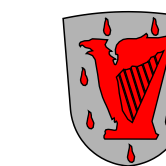

KANGASALAN KUNTA    TEKNINEN KESKUS    KAAVOITUS

MERI-KAARINA RAHKOMAA  
PIIRTÄNYT

MARI SEPPÄ  
SUUNNITELUT

*Mari Seppä*  
MARI SEPPÄ  
KAUPUNGINARKKITEHTI

VAL	14.12.2020
KH	07.12.2020
LTK	17.11.2020
LTK	16.06.2020
LTK	10.12.2019
KAUV.ARK.	27.08.2013