
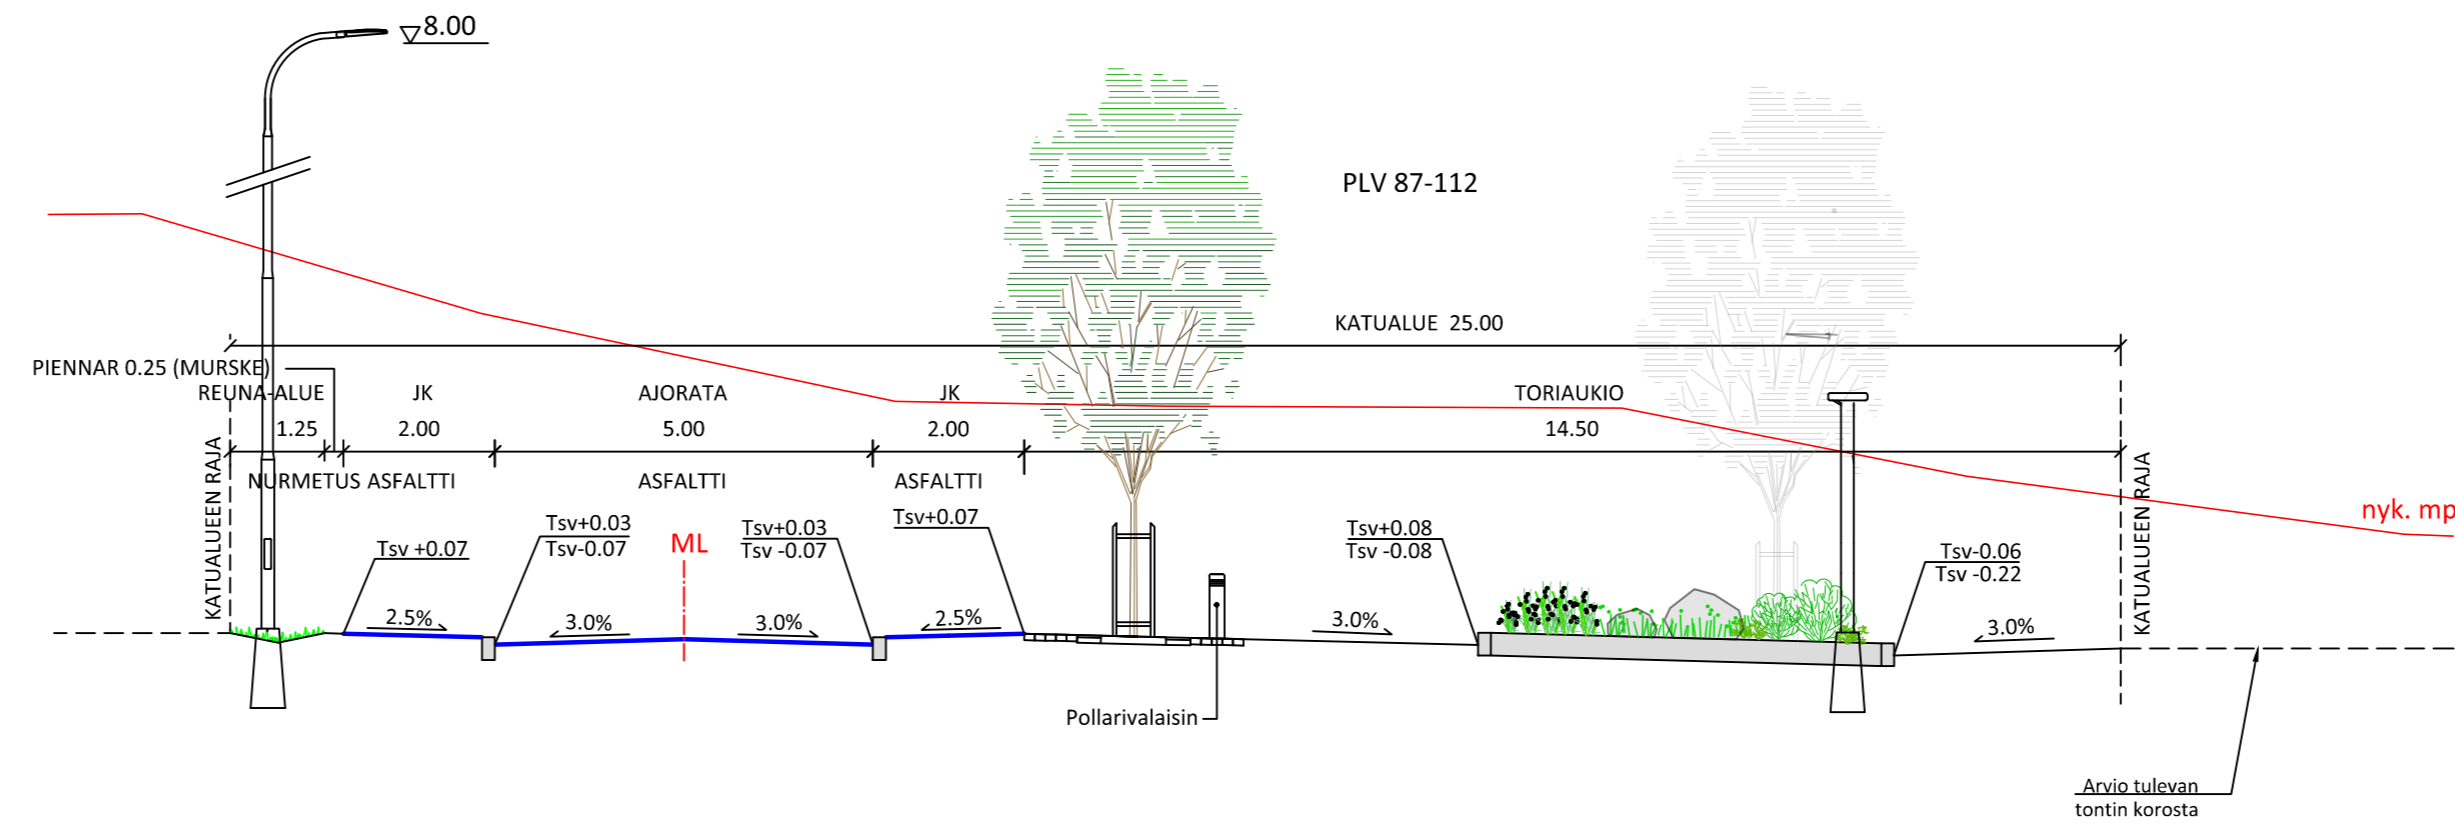


TYYPPIPOIKKILEIKKAUKSET

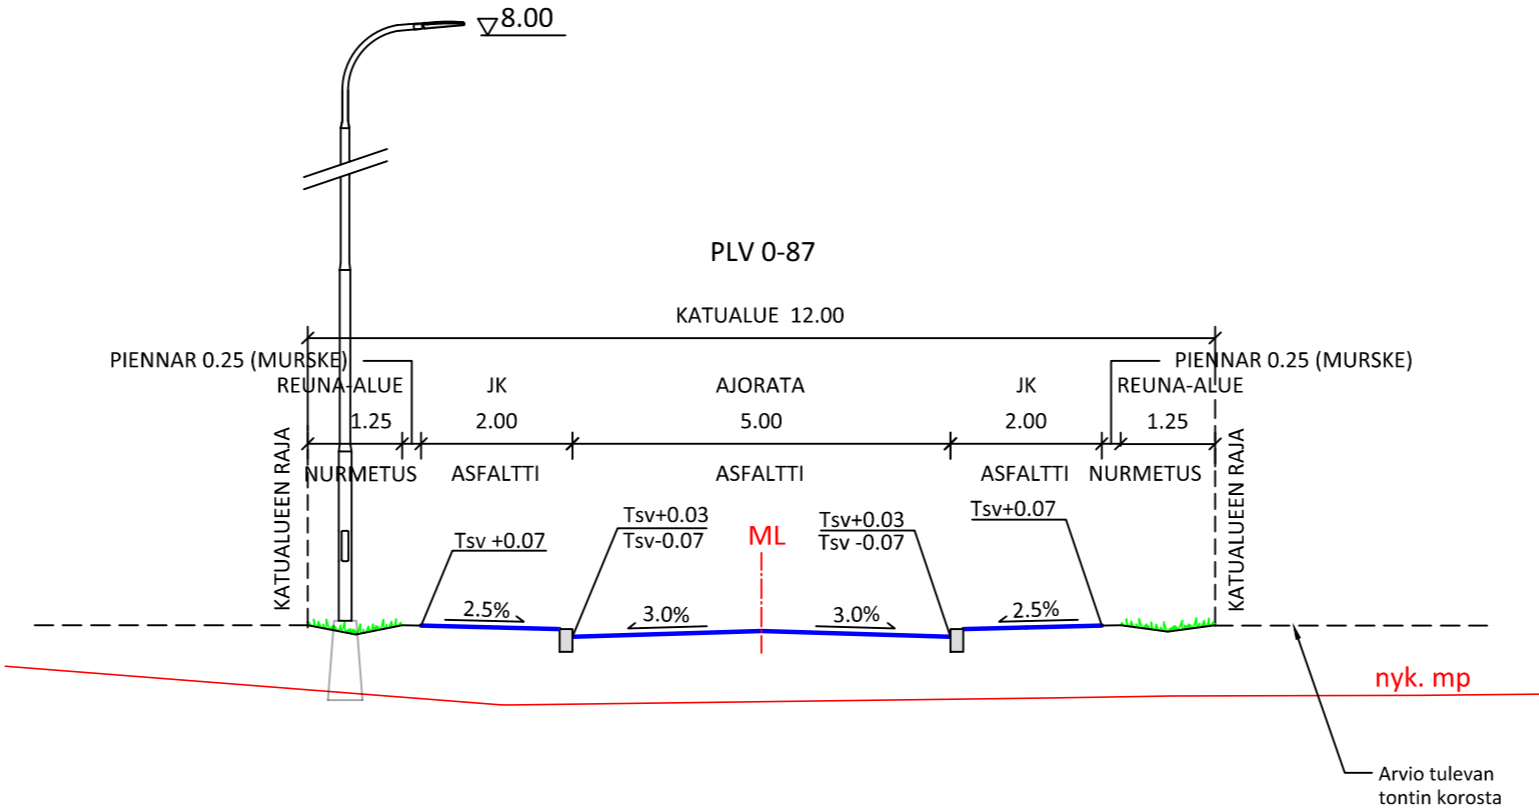

KANGASALAN KAUPUNKI
RAKENTAMISEN PALVELUALUE

VALIMONTIEN ALUE 2-21
PIKONKANGAS

KATUSUUNNITELMA
PITUUSLEIKKAUS 1:1000/1:100
TYYPPIPOIKKILEIKKAUKSET 1:100

Kangasala
Kangasalan kaupunki
Tekninen keskus/Rakentamisen palvelualue
Urheilutie 13, 36200 Kangasala
PL 50, 36201 Kangasala
Puhelin: 03 5655 3000
www.kangasala.fi

PIIRT. M.Jaa
SUUNN. M. Jaakkonen
TARK. S. Filpus

KOORD.JÄRJ. ETRS-GK24
KORK.JÄRJ. N2000

YLAN PÄÄTÖS:
RAKENNUSPÄÄLLIKÖN PÄÄTÖS:
/ §

MUUTOS	
TARK.	
HYV.	
PVM.	22.4.2021
TEK.	

PIIR. N.O.
2-2-21