





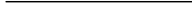

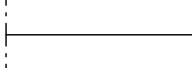
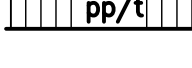
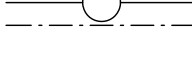
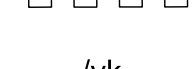



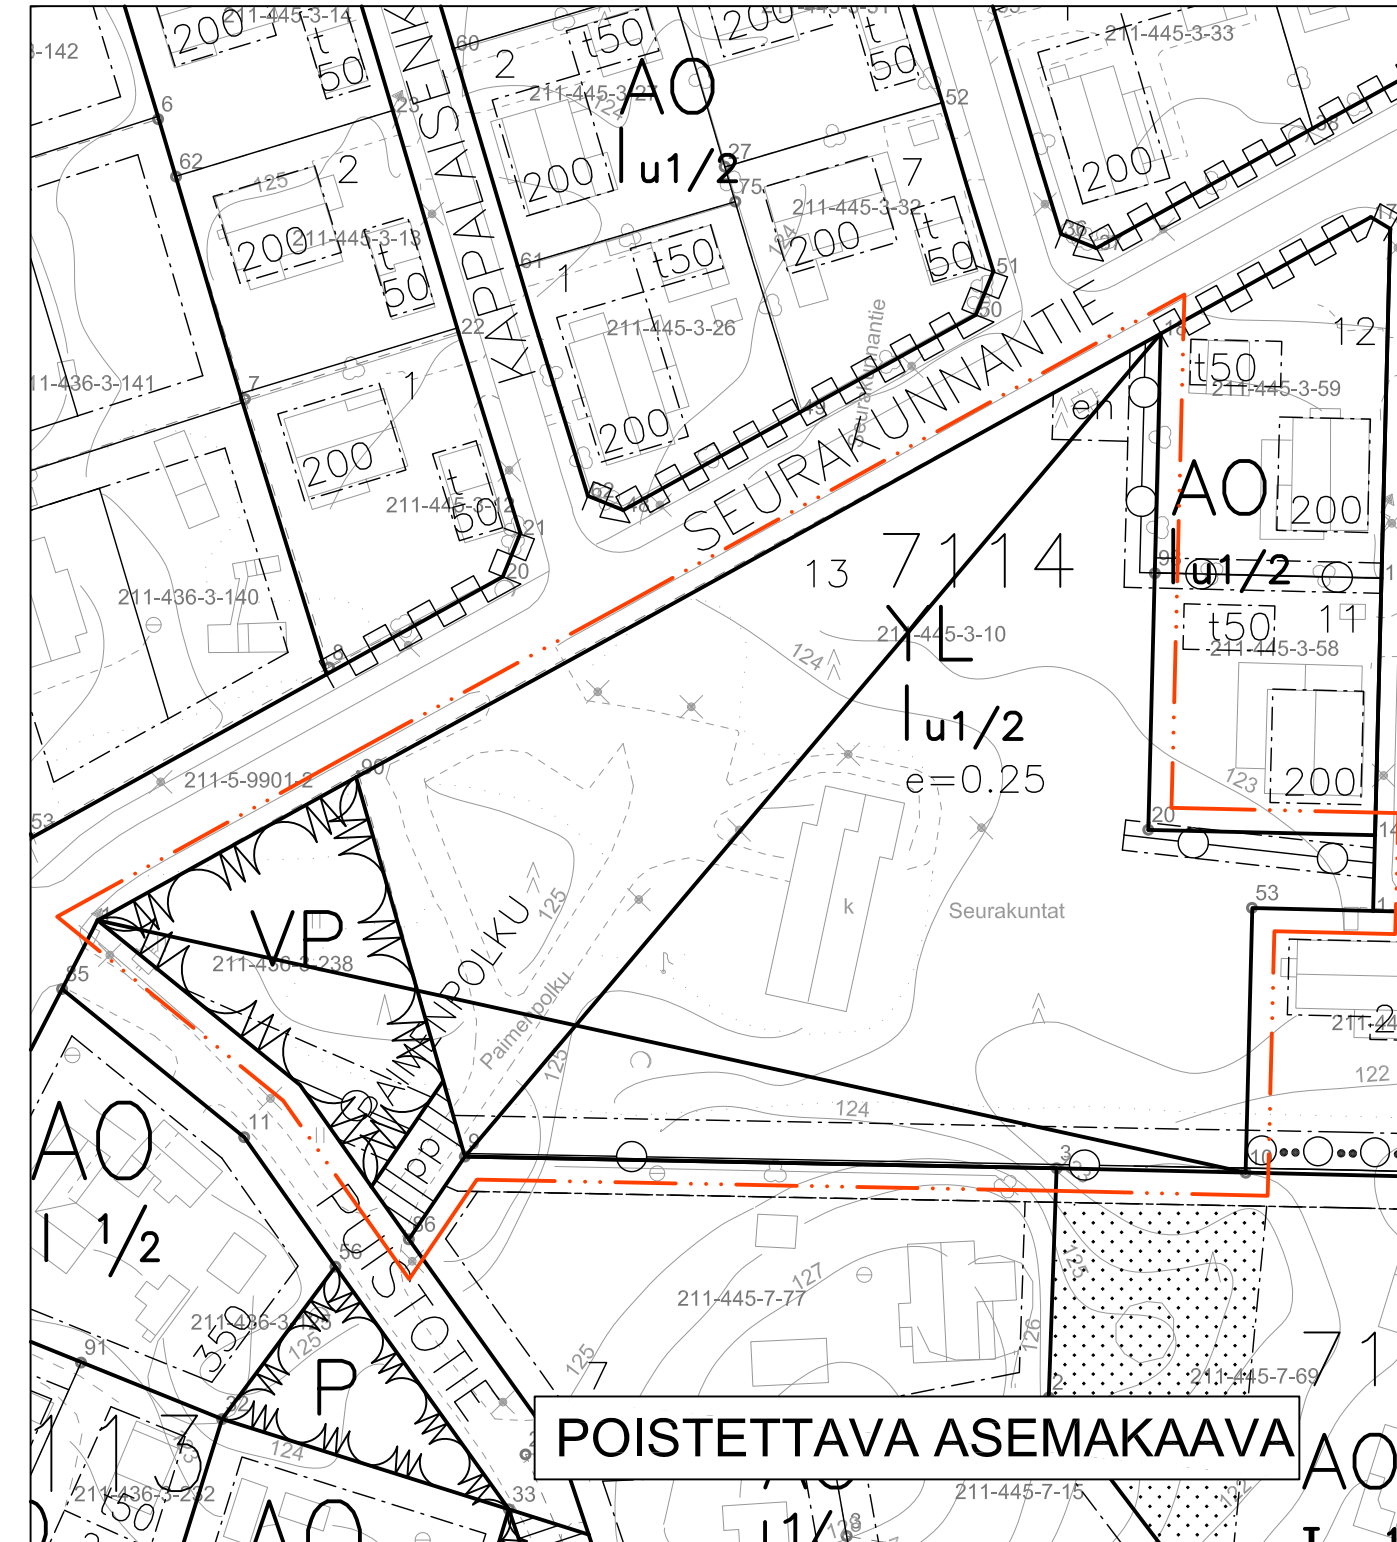


KANGASALAN KAUPUNKI
RUUTANAN SEURAKUNTAKODIN KORTTELIN
ASEMAKAAVAN MUUTOS
 1:1000
 VAIHTOEHTO 1 25.5.2021

ASEMAKAAVAMERKINNÄT JA -MÄÄRÄYKSET:

-  AR Rivitalojen ja muiden kytkettyjen asuinrakennusten korttelialue.
-  VP Puisto.
-  VL Lähivirkistysalue.
-  ET Yhdyskuntateknistä huoltoa palvelevien rakennusten ja laitojen alue.
-  3 m kaava-alueen rajan ulkopuolella oleva viiva.
-  Korttelin, korttelinosan ja alueen raja.
-  Ohjeellinen tontin raja.
- 7114 Korttelin numero.
- 1 Ohjeellisen tontin numero.
- PAIMENPOL Kadun nimi.
- 400 Rakennusoikeus kerrosalanelimetreinä.
- I Roomalainen numero osoittaa rakennusten, rakennuksen tai sen suurimman osan sallitun kerrosluvun.
-  Rakennusala.
- t Talousrakennuksen rakennusala.
-  Rakennuksen harjansuuntaa osoittava viiva.
-  Jalankululle ja polkupyöräilylle varttu katu, jolla tontille ajo on sallittu.
-  Johtoa varten varattu alueen osa.
-  Katualueen rajan osa, jonka kohdalta ei saa järjestää ajoneuvoliittymää.
- /yk Yhteiskäyttöalue.
- (7114/13,14,15) Suluissa olevat numerot osoittavat korttelit ja tontit, joiden käyttöön alue on varattu.
- le Ohjeellinen leikkipuistolle varattu alueen osa.

 Poistettava kaava. 3 m sen asemakaava-alueen ulkopuolella oleva viiva, jonka sisäpuolelta asemakaavamerkinnot ja -määräykset poistetaan.



RUUTANAN SEURAKUNTAKODIN
KORTTELIN ASEMAKAAVAN MUUTOS

KUNTA KANGASALA
 OSA-ALUE RUUTANA
 KORTTELIT: 7114
 MITTAKAAVA NUMERO 1:1000
 874

TÄLLÄ ASEMAKAAVALLA MUUTETAAN KANGASALAN VALTUUSTON 11.5.2009 HYVÄKSYMÄÄ ASEMAKAAVAA.

POHJAKARTTA TÄYTTÄÄ KAAVOITUSMITTAUSASETUKSEN (1284/1999) MÄÄRÄYKSET.


 SIMO VEIJALAINEN
 MAANMITTAUSINSINÖÖRI

01.01.2012 ALKAEN KÄYTÄMME SUUNNITTELUYÖSSÄ EUREF-FIN GK24 TASOKOORDINAATTIJÄRJESTELMÄÄ.



KANGASALAN KAUPUNKI TEKNINEN KESKUS KAAVOITUS

Luonnos
 25.05.2021
 Nähtävillä
 - luonnos, MRA 30§
 24.6.–2.7.2021 ja 26.7.–16.8.2021
 LTK 25.05.2021


 HELENA VÄISÄNEN
 SUUNNITTELLUT
 Arkkitehtitoimisto Helena Väisänen


 MARI SEPPÄ
 KAUPUNGINARKKITEHTI