


Rakennetyyppi


Tasausviivan korkeus

Maanpinnan korkeus

Ajoradan sivukaltevuus

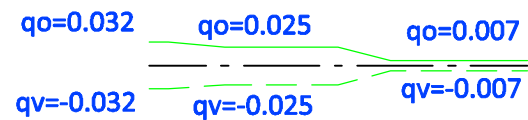

TYYPPIPOIKKILEIKKAUS

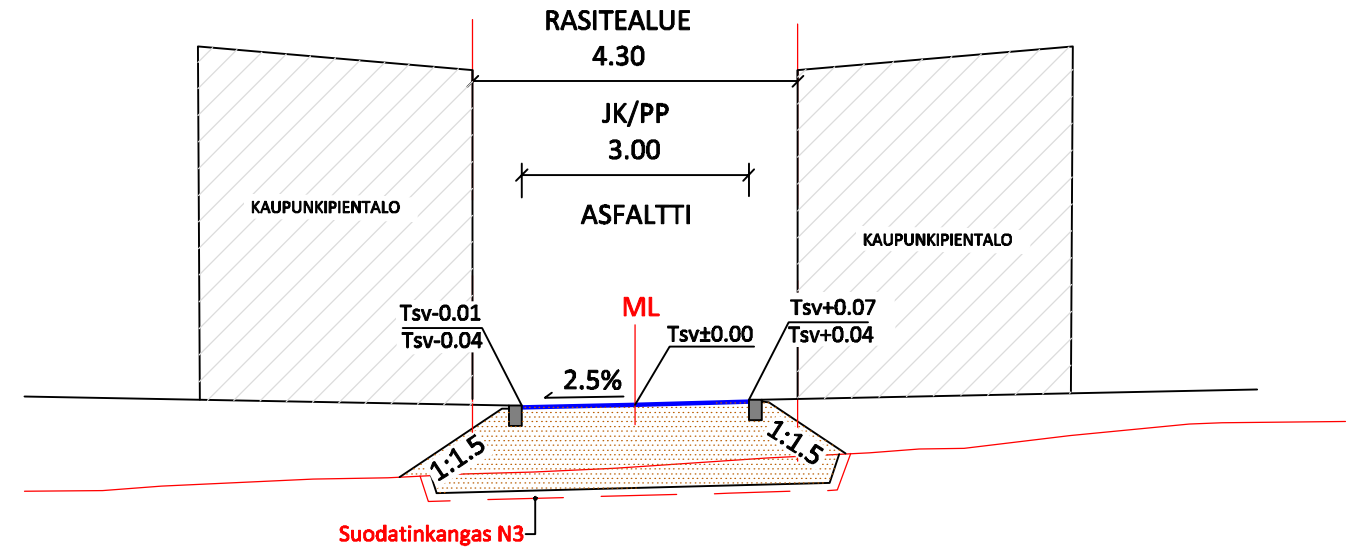


RAKENNEKERROSTAUUKKO - 1100

MATERIAALI	JK/PP
Päällyste AB 16	0.05
Kantava kerros KaM 0/32	0.15
Jakava kerros KaM 0/125	0.90
Suodatinkangas	N3
Yhteensä	1.10

SUUNNITELMAN KOORDINAATTIJÄRJESTELMÄ GK24/ N2000

k.osa/ kylä	kortteli/ tila	Tontti/ Rn: o	Viranomaisen merkintöjä
Rakennustoimenpide	Pirustuslaji Rakennussuunnitelma		
Rakennuskohteen nimi ja osoite	Pirustuksen sisältö		Mittakaava
Haltijankaari jk/pp	Pituusleikkaus		1: 1000/1: 100
Lamminrahka	Tyypipoikkileikkaus		1: 100
Kangasala			
RAMBOLL	Ramboll PL 718, Pakkahuoneenaukio 2 33101 Tampere puh. 020 755 611 www.ramboll.fi	Suunn. ala TKA	Työnro 1510044776
		Pirustusno 10-30-19	Pirustuksia Muutos
Suunn.(nimi, tutkinto, allekirj.)	Piirt. KaLa	Hyv. Sari Kirvesniemi	Pvm 4.6.2021
K.Lappalainen			

PUISTOKÄYTÄVÄ 1

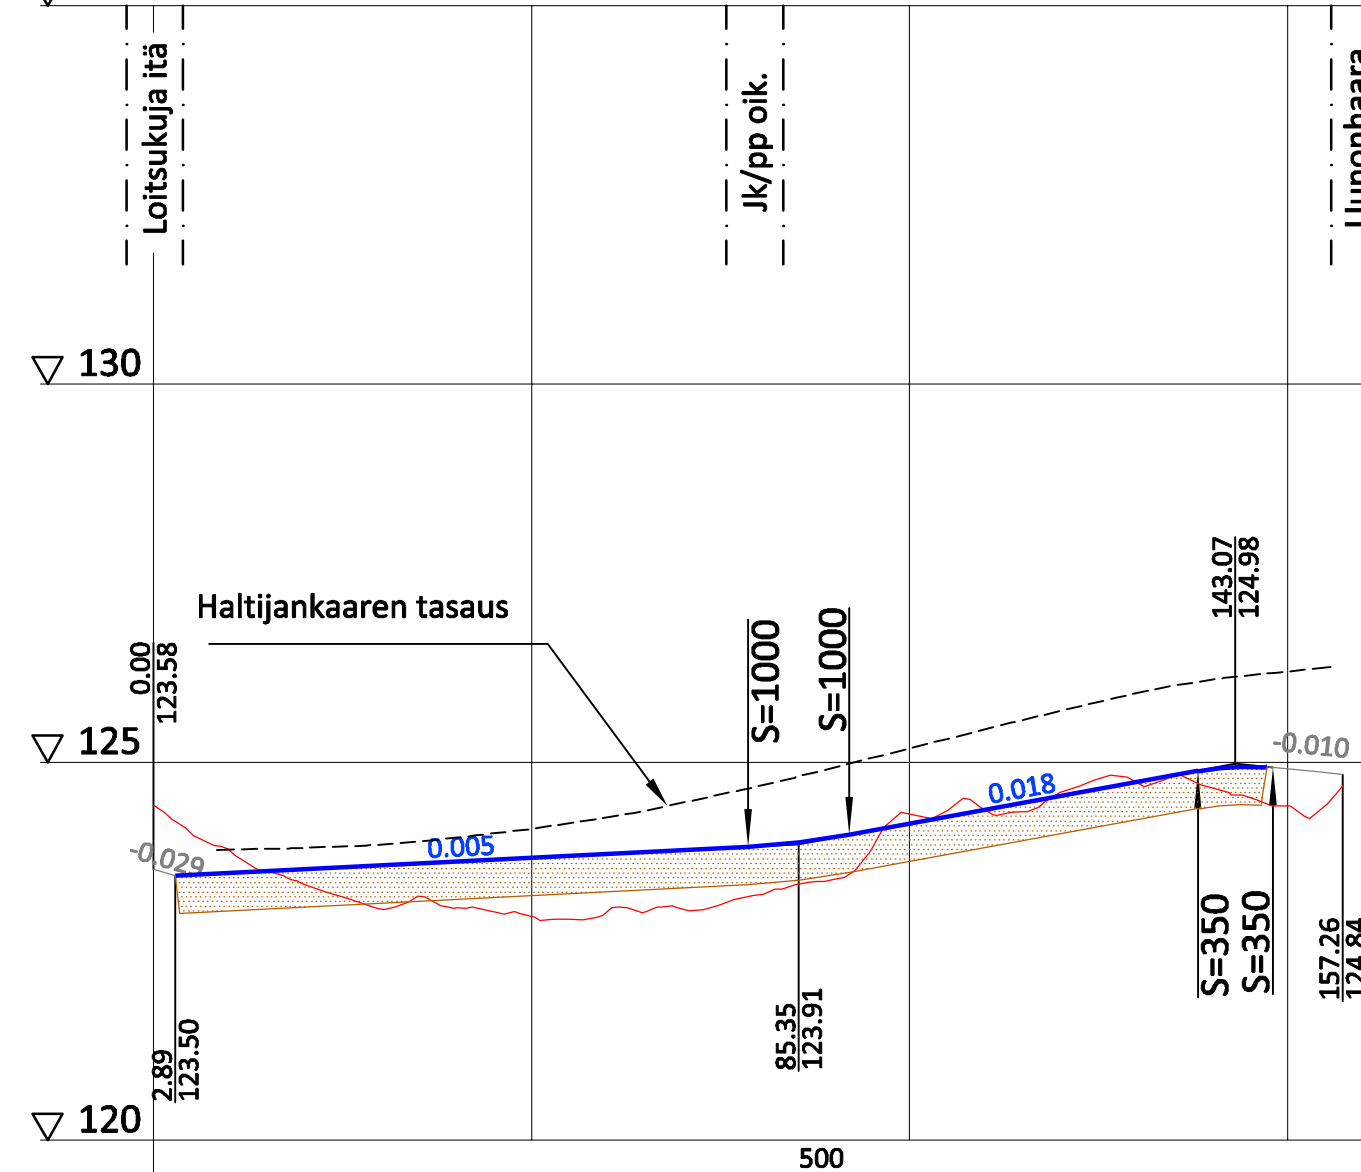

Rakennetyyppi

Tasausviivan korkeus


Maanpinnan korkeus

Ajoradan sivukaltevuus

qo=0.025

qv=0.025

PUISTOKÄYTÄVÄ 2

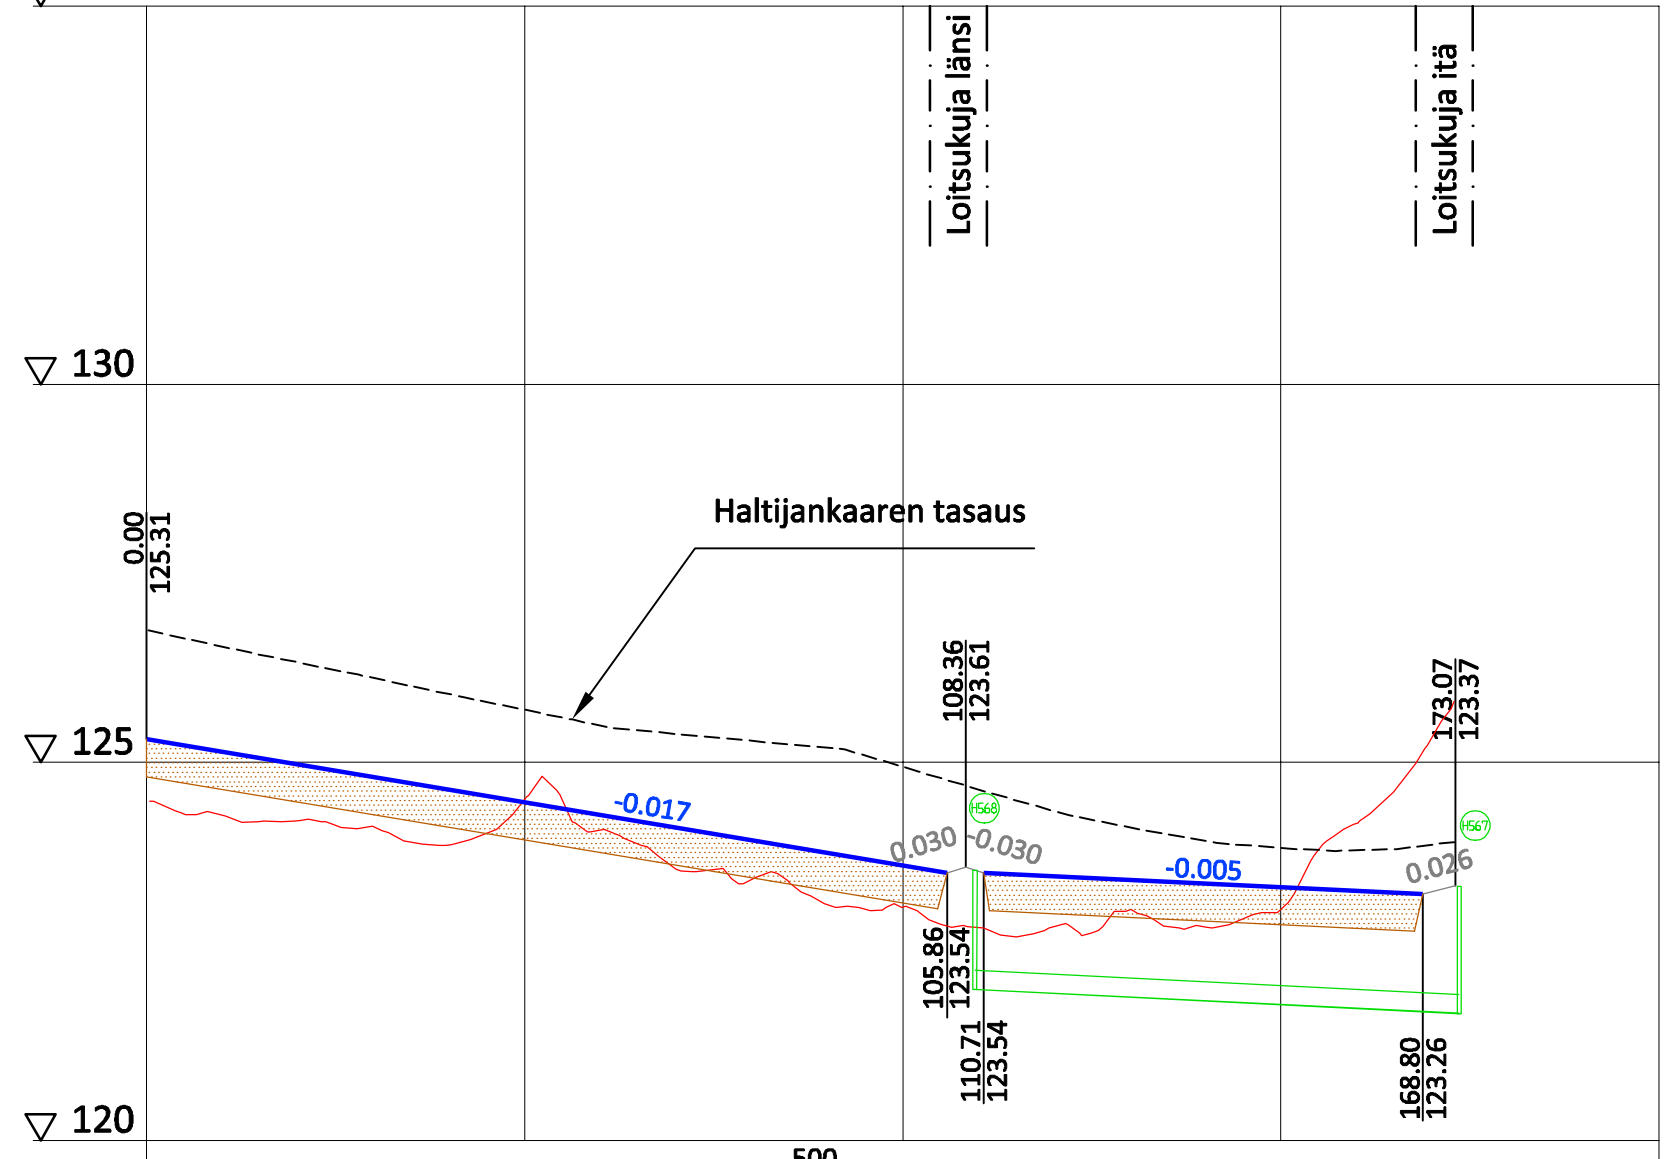

Rakennetyyppi

Hulevesiviemäri, sisäpohjan korkeus

Putken mitat ja laatu

Paalu, kaivoväli ja kaltevuus

Tasausviivan korkeus


Maanpinnan korkeus

Ajoradan sivukaltevuus

qo=0.025

qv=0.025

TYYPPIPOIKKILEIKKAUS

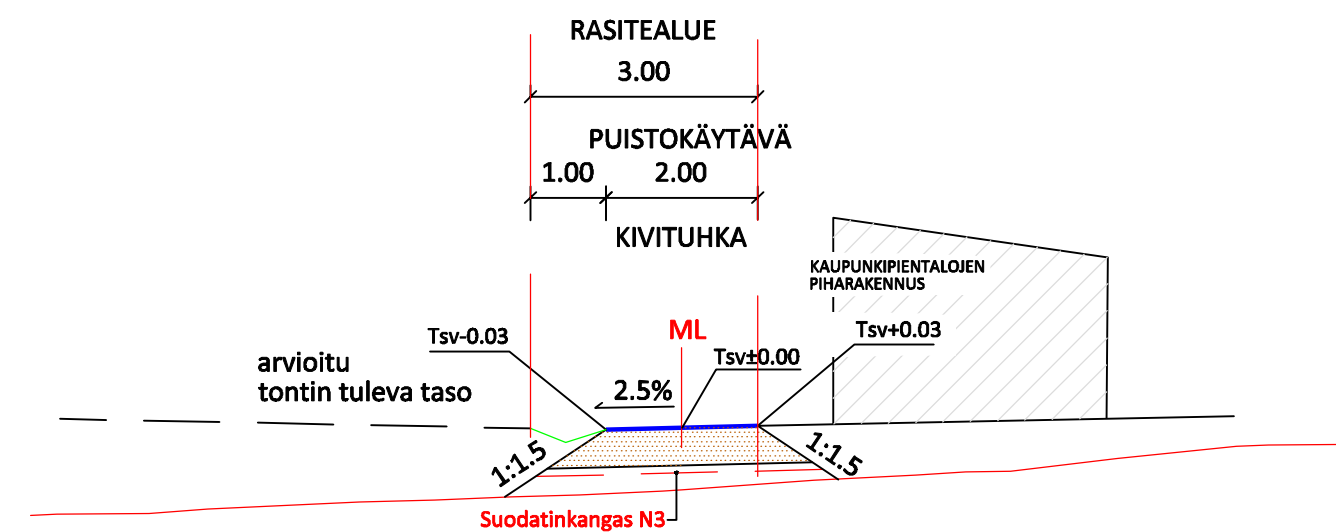

RAKENNEKERROSTAU LUKKO - 500

MATERIAALI	JK
Kivituha	0.05
Kantava kerros KaM 0/32	0.15
Jakava kerros KaM 0/90...0/125	0.30
Suodatinkangas	N3
Yhteensä	0.50

SUUNNITELMAN KOORDINAATTIJÄRJESTELMÄ GK24/ N2000

k. osa/ kylä	kortteli/ tila	Tontti/ Rn:o	Viranomaisen merkintöjä
Rakennustoimenpide			Piirustuslaji Rakennussuunnitelma
Rakennuskohteen nimi ja osoite Haltijankaari; Puistokäytävät 1 ja 2 Lamminrahka Kangasala			Piirustuksen sisältö Pituusleikkaukset Tyyppi-poikkileikkaus
Suunnitelman tekijä RAMBOLL Ramboll PL 718, Pakkahuoneenaukio 2 33101 Tampere puh. 020 755 611 www.ramboll.fi			Mittakaava 1:1000/1:100 1:100
Suunn. (nimi, tutkinto, allekirj.) K.Lappalainen		Suunn. ala TKA	Työnro 1510044776
		Piirustusno 11-30-19	Tiedosto Muutos
		Piir. KaLa	Hyv. Sari Kirvesniemi
			Pvm 4.6.2021