


Muodostuminen			
Tontti	Pinta-ala (m ²)	Osapinta-ala	Kiinteistö
211-1-1514-1	2693	2693	211-407-4-450

numero	X	Y
1	24496584,182	6820652,851
2	24496598,941	6820662,549
3	24496602,465	6820665,349
4	24496604,306	6820667,304
5	24496605,707	6820669,125
6	24496632,335	6820662,561
7	24496648,209	6820633,480
8	24496643,308	6820609,531
9	24496621,099	6820597,628

Tonttijako					
Asemakaava	785	Hyväksytty	8.4.2019	1:500	Kangasala
Uudet tontit	1		Laskenut	Simo Veijalainen	
Tonttijakokartta	1514:1		Piirtänyt	Simo Veijalainen	
Kortteli	1514				
Tarkastanut			Hyväksynyt		
Tontti-insinööri	2.8.2021		Geodeetti	2.8.2021	
Nina Olli, Nina Olli			Nina Olli, Nina Olli		

tontti-insinööri, geodeetin sijainen

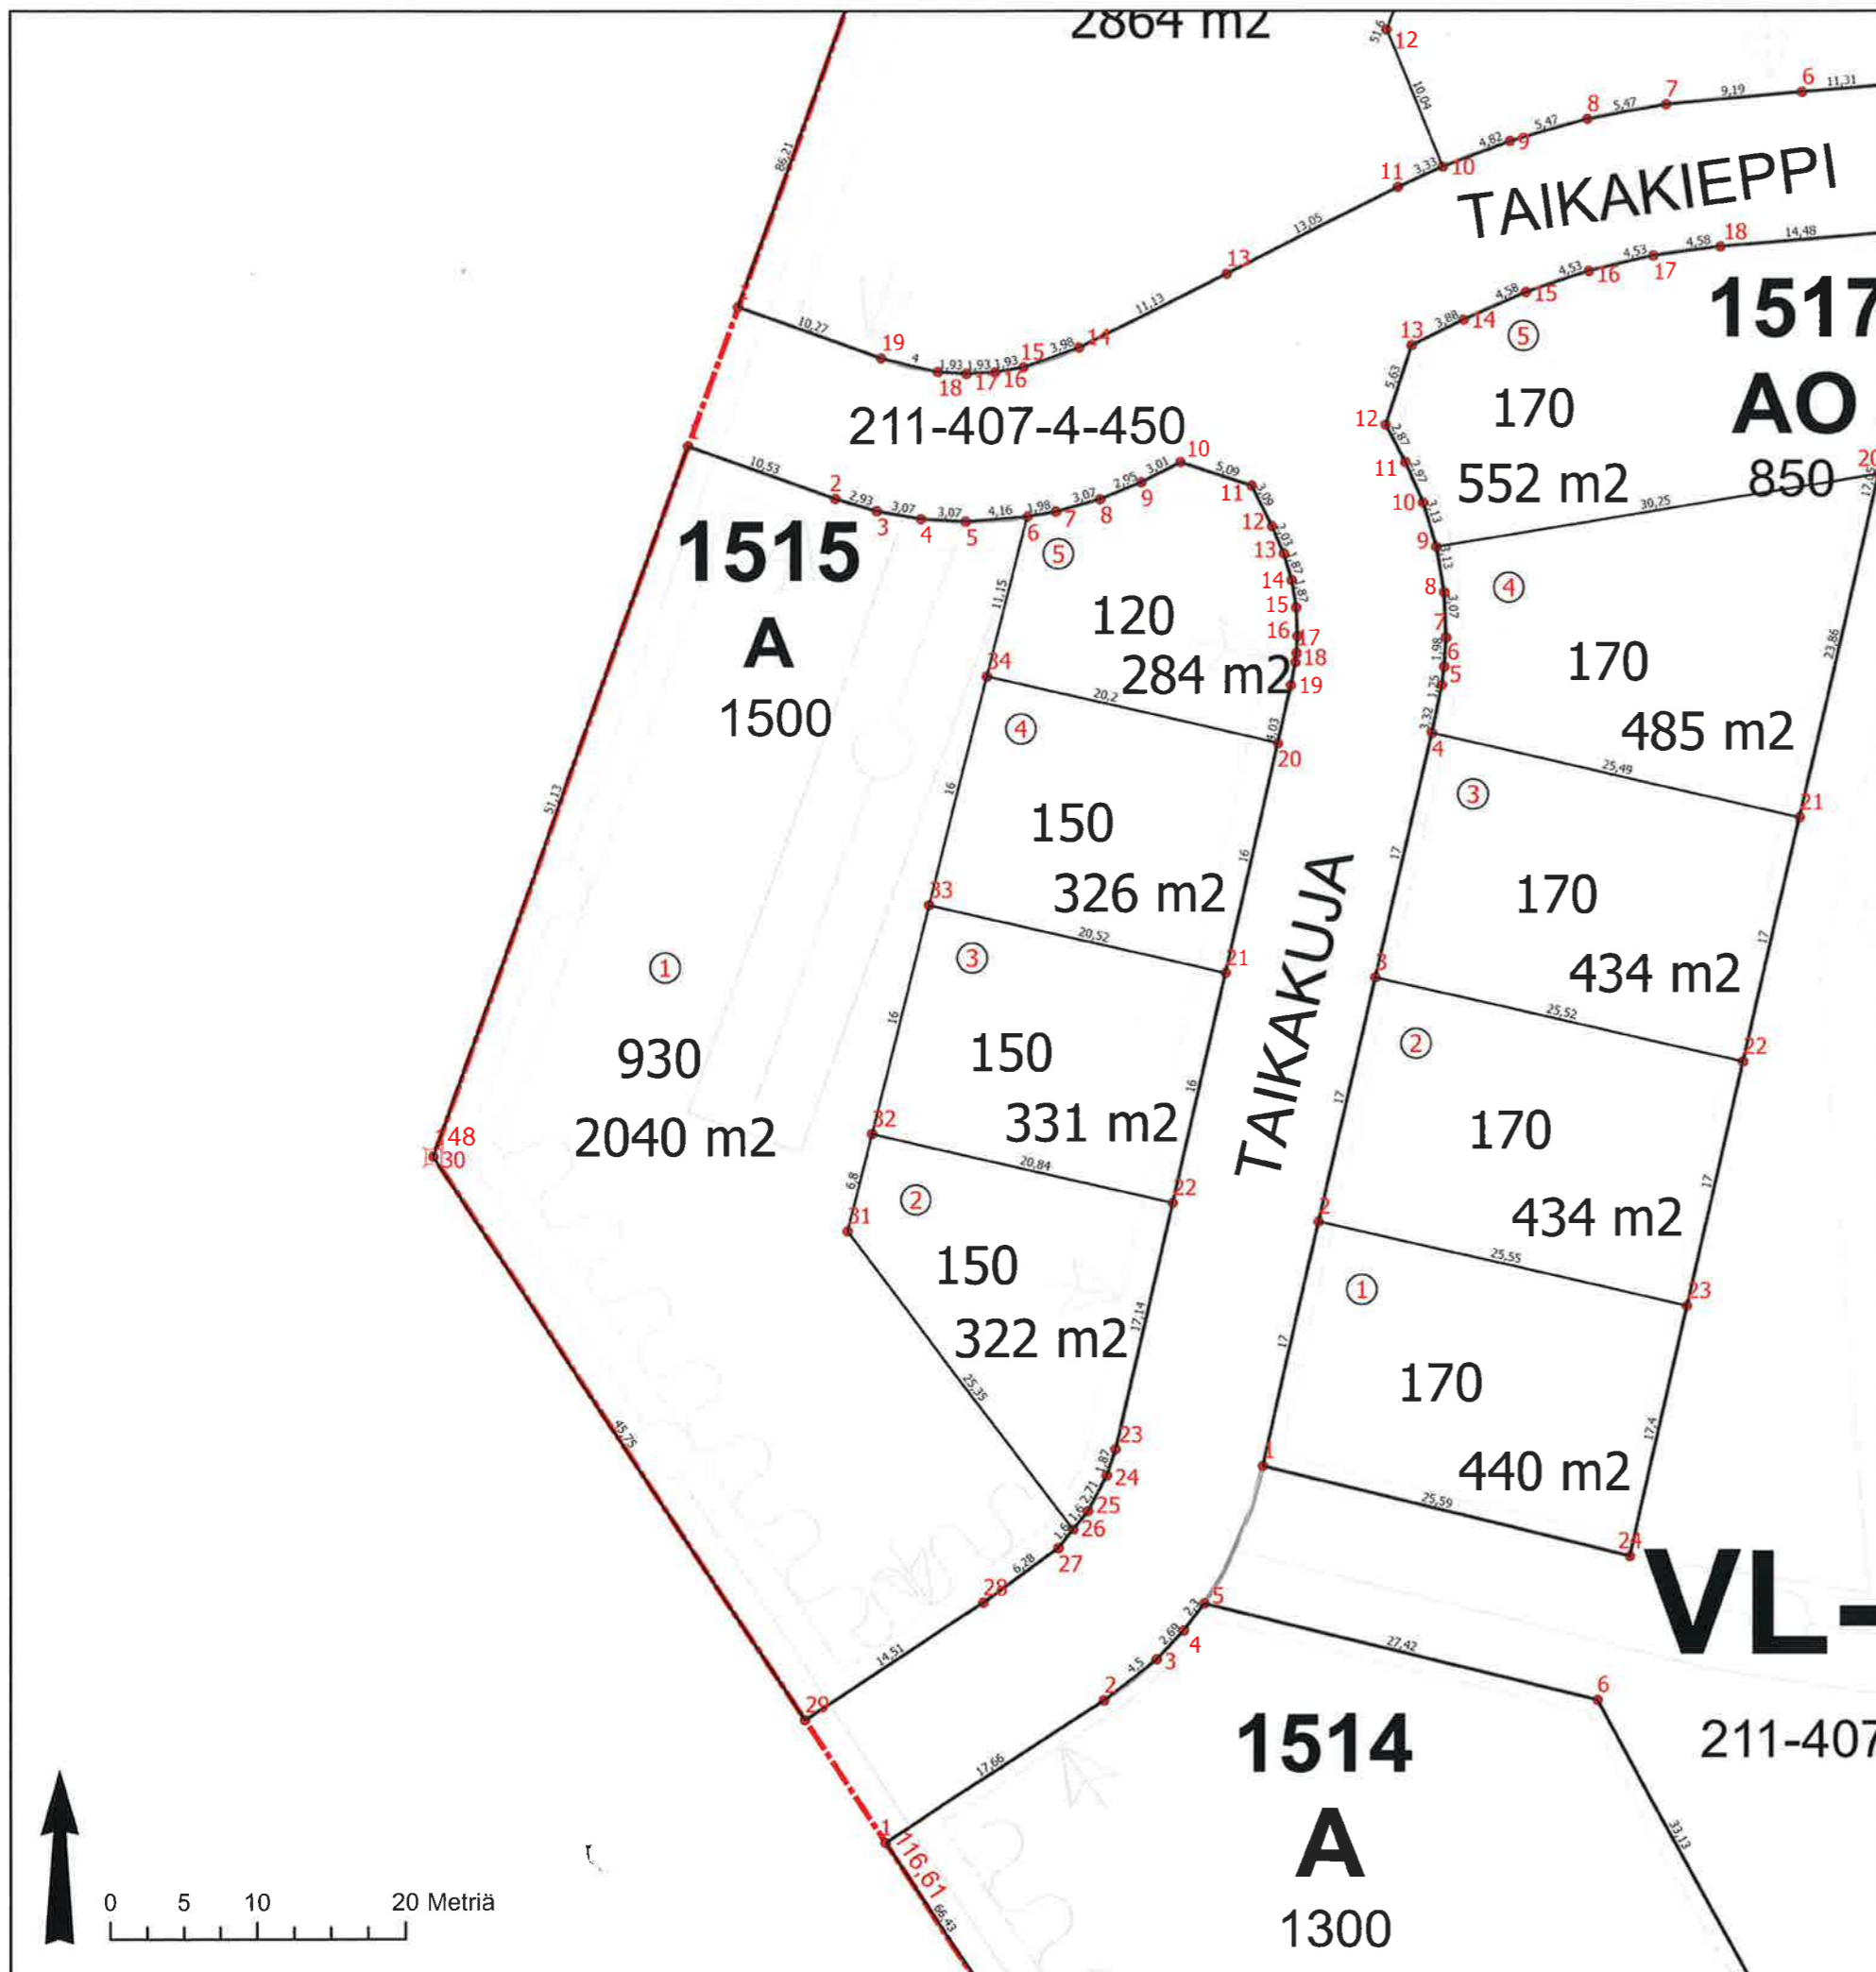


Muodostuminen			
Tontti	Pinta-ala (m ²)	Osapinta-ala	Kiinteistö
211-1-1515-1	2040	2040	211-407-4-450
211-1-1515-2	322	322	211-407-4-450
211-1-1515-3	331	331	211-407-4-450
211-1-1515-4	326	326	211-407-4-450
211-1-1515-5	284	284	211-407-4-450

numero	X	Y
1	24496570,843	6820747,566
2	24496580,750	6820744,010
3	24496583,556	6820743,180
4	24496586,579	6820742,648
5	24496589,642	6820742,463
6	24496593,784	6820742,809
7	24496595,734	6820743,137
8	24496598,683	6820743,988
9	24496601,402	6820745,120
10	24496604,089	6820746,465
11	24496608,930	6820744,894
12	24496610,352	6820742,146
13	24496611,171	6820740,288
14	24496611,707	6820738,493
15	24496612,014	6820736,644
16	24496612,091	6820734,714
17	24496612,020	6820733,560
18	24496611,943	6820732,943
19	24496611,648	6820731,387
20	24496610,743	6820727,459
21	24496607,149	6820711,868
22	24496603,555	6820696,276
23	24496599,704	6820679,571
24	24496599,112	6820677,802
25	24496597,870	6820675,392
26	24496596,874	6820674,144
27	24496595,878	6820672,895
28	24496590,815	6820669,175
29	24496578,691	6820661,209
30	24496553,570	6820699,441
31	24496581,581	6820694,361
32	24496583,243	6820700,958
33	24496587,152	6820716,477
34	24496591,061	6820731,996

Tonttijako					
Asemakaava	785	Hyväksytty	8.4.2019	1:500	Kangasala
Uudet tontit	1,2,3,4,5		Laskenut	Simo Veijalainen	
Tonttijakokartta	1515:1		Piirtänyt	Simo Veijalainen	
Kortteli	1515				
Tarkastanut	Hyväksynyt				
Tontti-insinööri	2.8.2021		Geodeetti	2.8.2021	
Nina Olli, Nina Yli-Olli			Nina Olli, Nina Yli-Olli		

tontti-insinööri, geodeetin sijainen

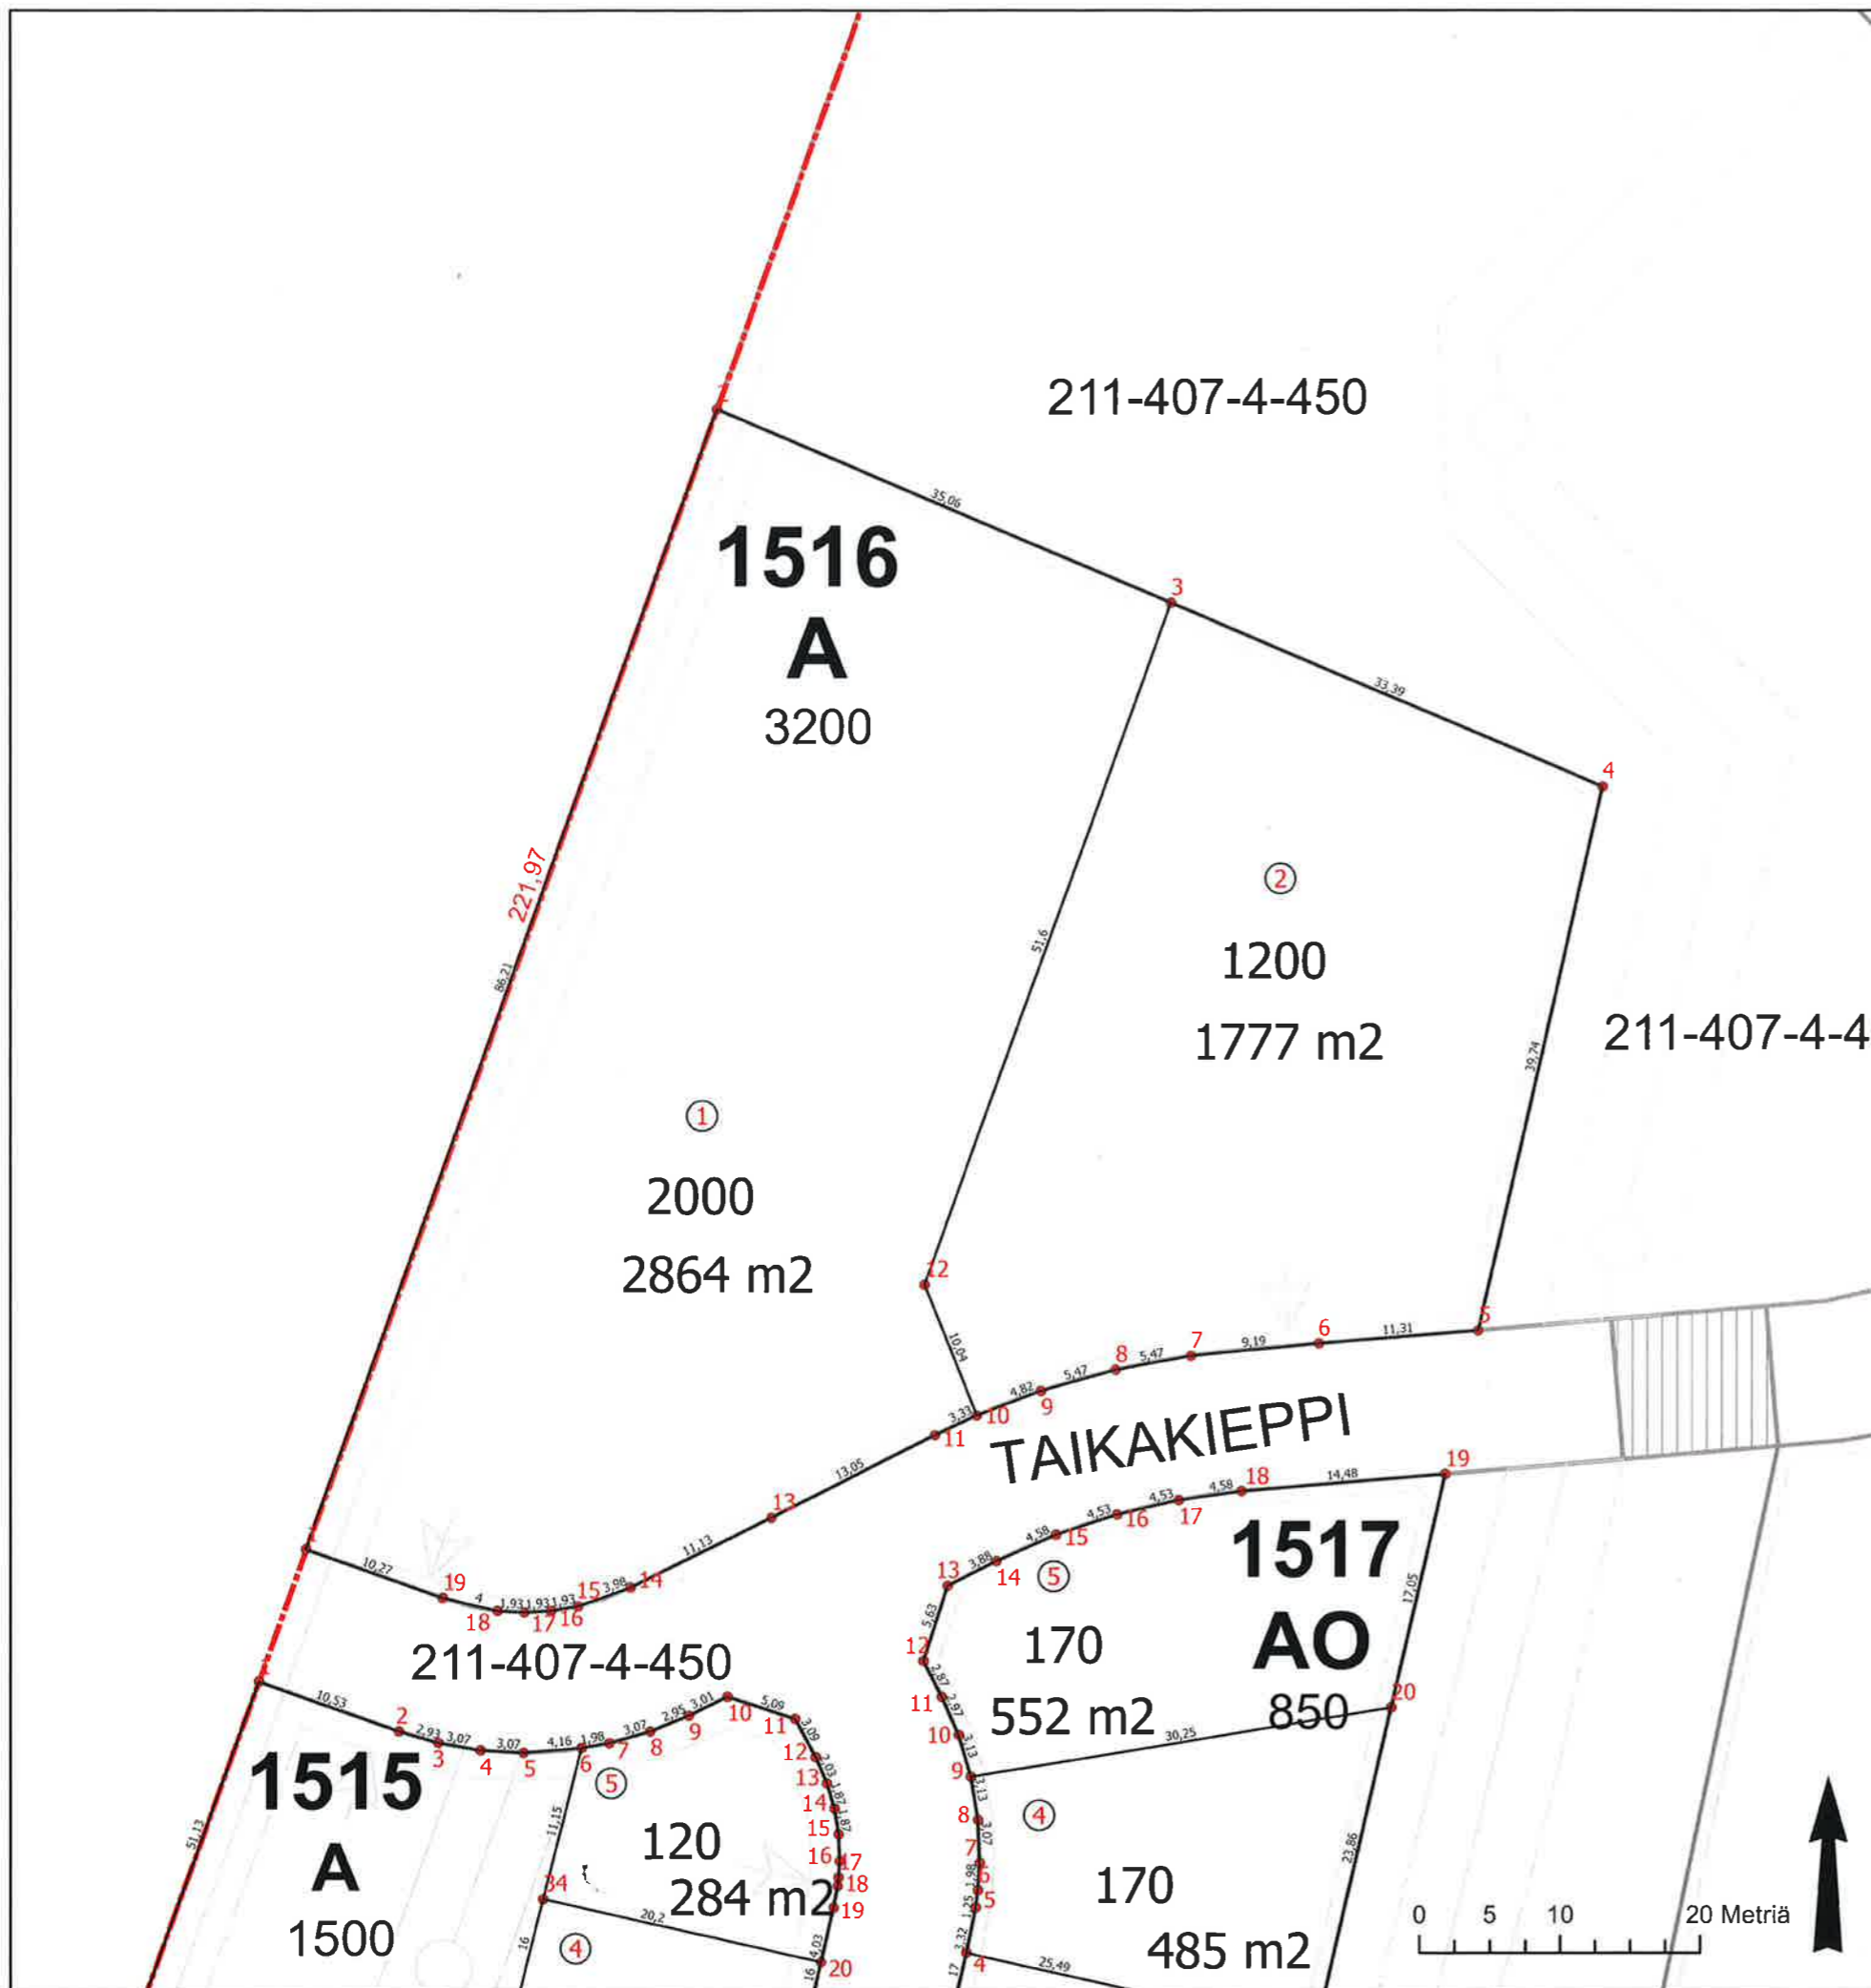

Muodostuminen			
Tontti	Pinta-ala (m2)	Osapinta-ala	Kiinteistö
211-1-1516-1	2864	2864	211-407-4-450
211-1-1516-2	1777	1777	211-407-4-450

numero	X	Y
1	24496574,192	6820756,989
2	24496603,325	6820838,123
3	24496635,576	6820824,373
4	24496666,287	6820811,278
5	24496657,442	6820772,535
6	24496646,170	6820771,599
7	24496637,017	6820770,734
8	24496631,638	6820769,737
9	24496626,378	6820768,237
10	24496621,882	6820766,500
11	24496618,861	6820765,101
12	24496618,139	6820775,812
13	24496607,208	6820759,222
14	24496597,262	6820754,228
15	24496593,510	6820752,903
16	24496591,606	6820752,582
17	24496589,678	6820752,479
18	24496587,750	6820752,596
19	24496583,860	6820753,519

Tonttijako				
Asemakaava	785	Hyväksytty	8.4.2019	1:500 Kangasala
Uudet tontit	1,2		Laskenut	Simo Veijalainen
Tonttijakokartta	1516:1		Piirtänyt	Simo Veijalainen
Kortteli	1516			
Tarkastanut			Hyväksynyt	
Tontti-insinööri	2.8.2021		Geodeetti	2.8.2021
Nina Olli, NIINA YLI-OLLI			Nina Olli, NIINA YLI-OLLI tontti-insinööri, geodeetin sijainen	