

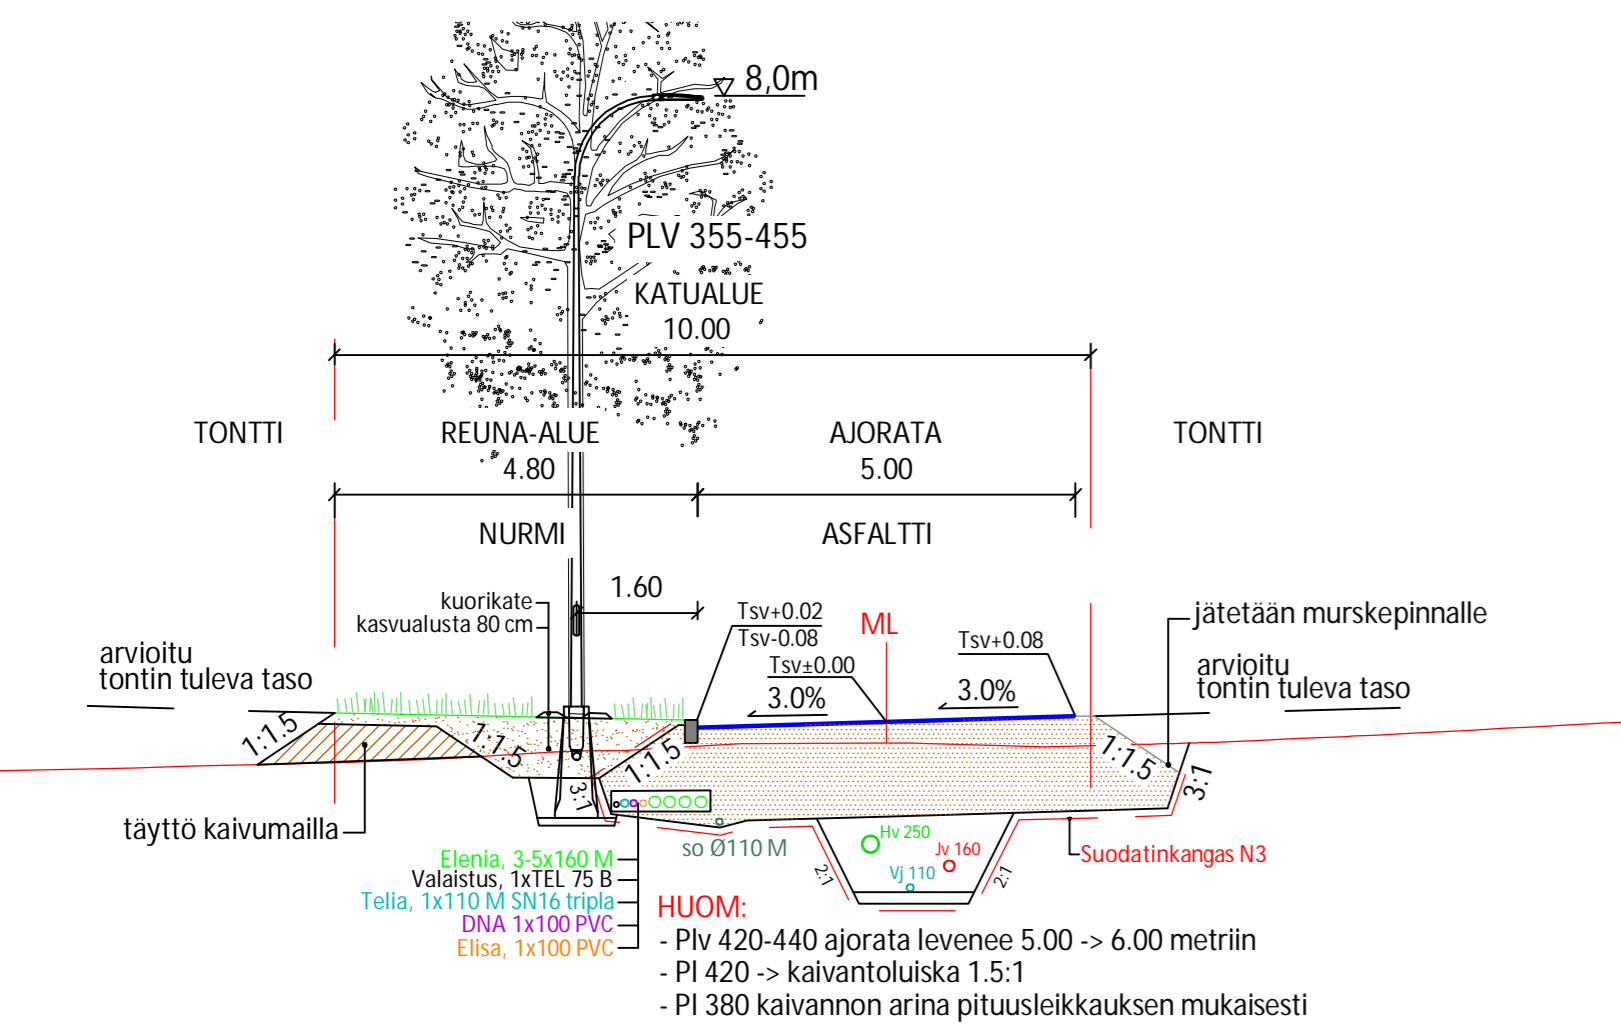
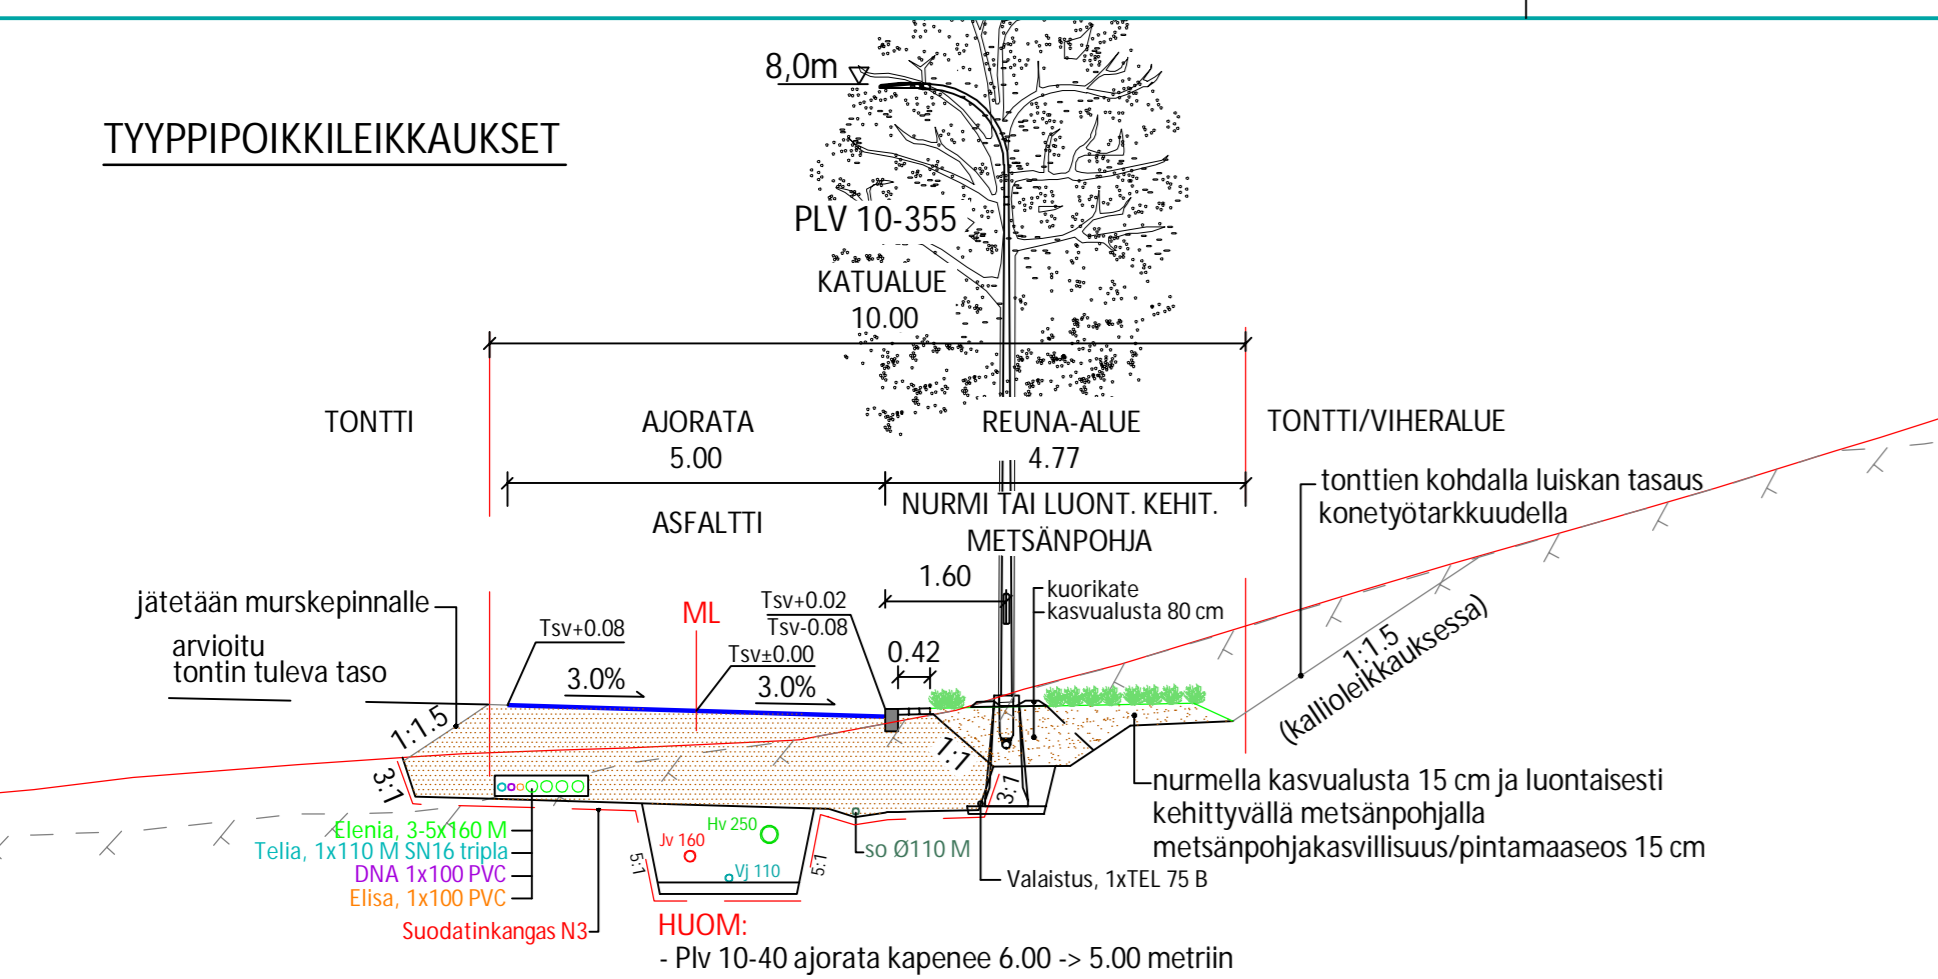



TYYPPIPOIKKILEIKKAUKSET

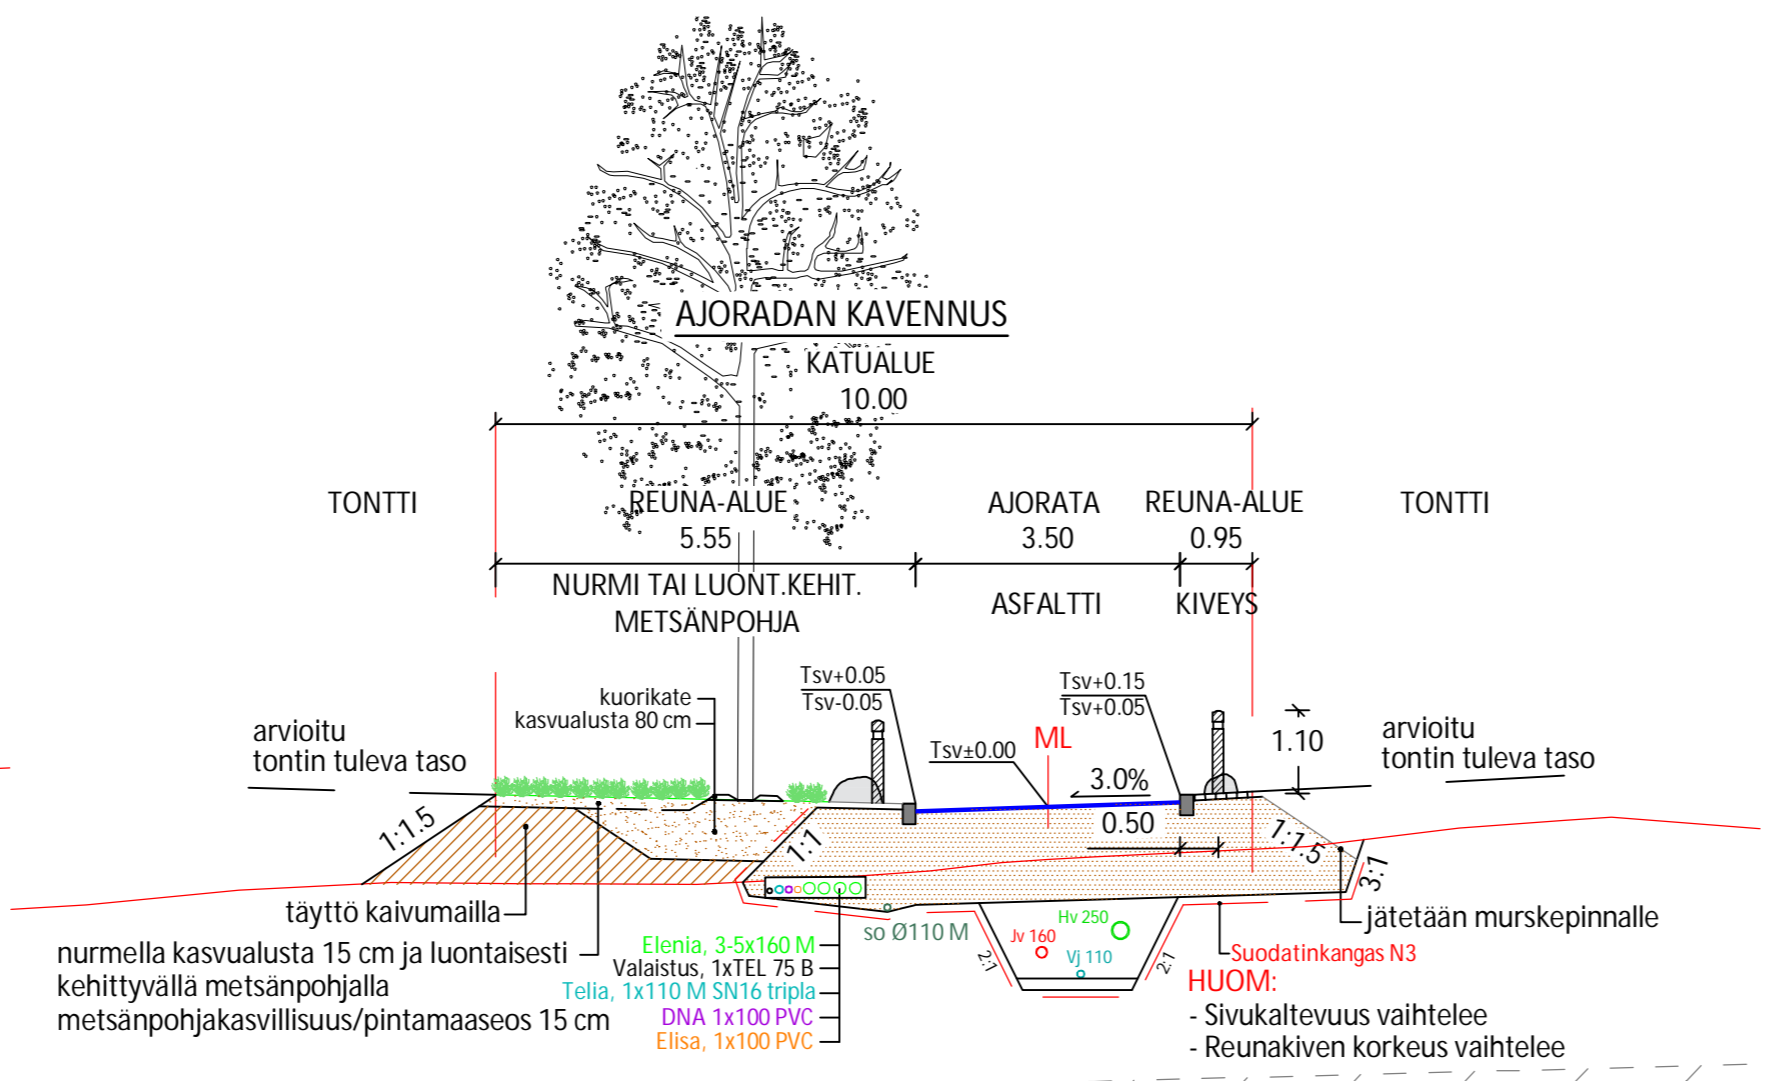

PYSÄKÖINTIPAIKAT

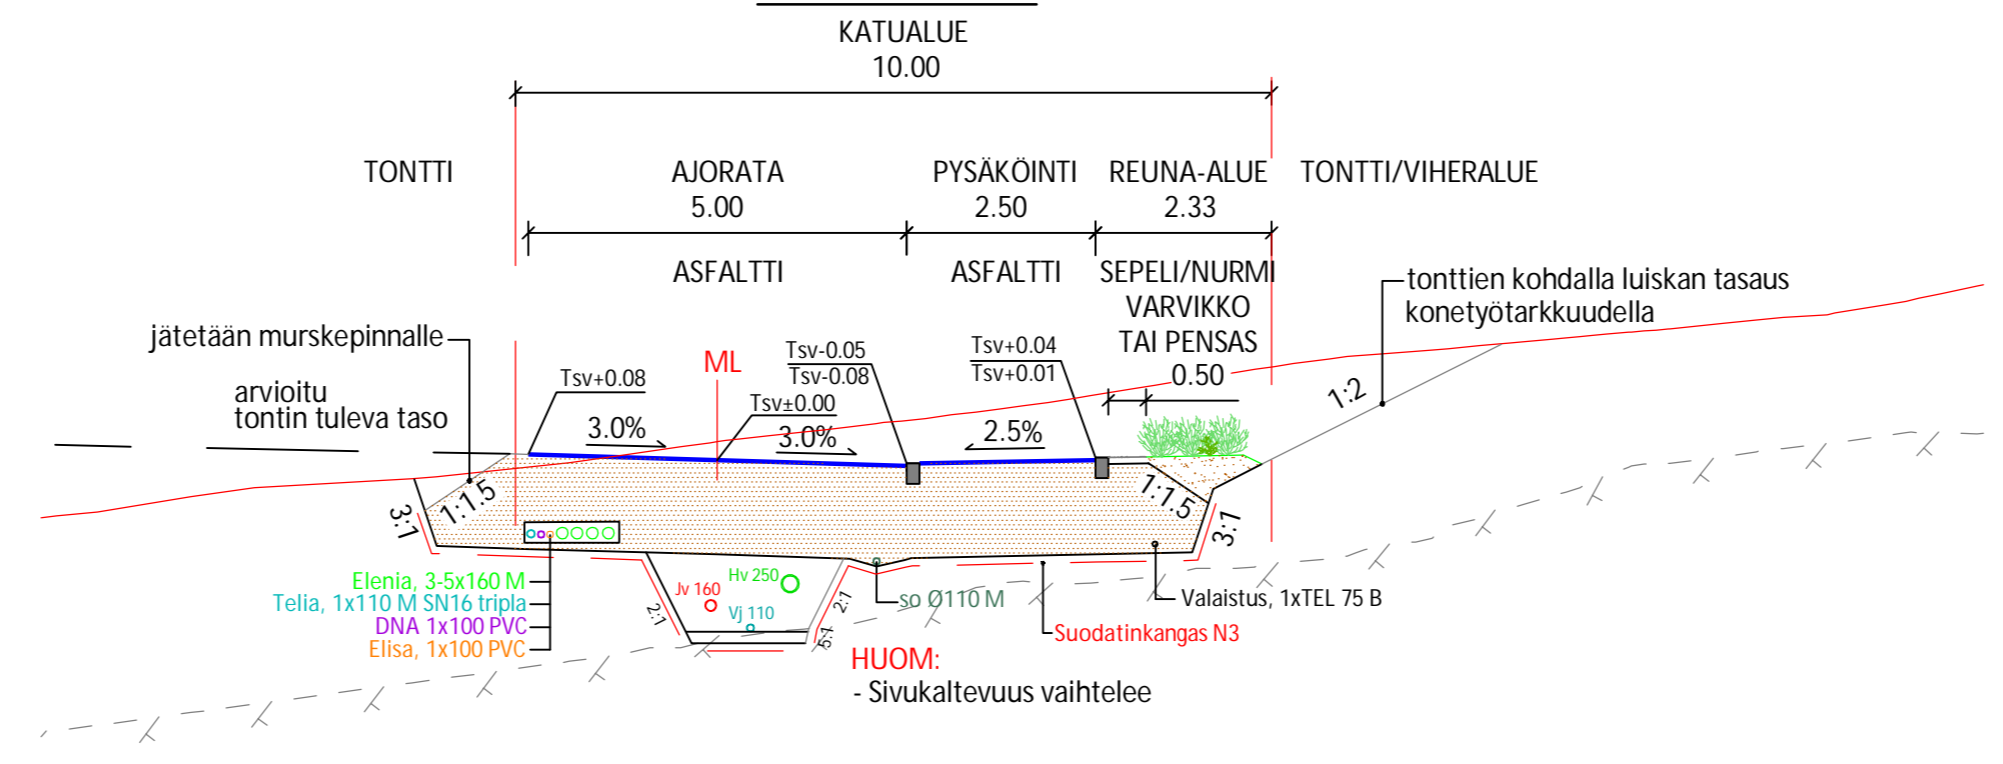

JÄTEKERÄYSPISTEET

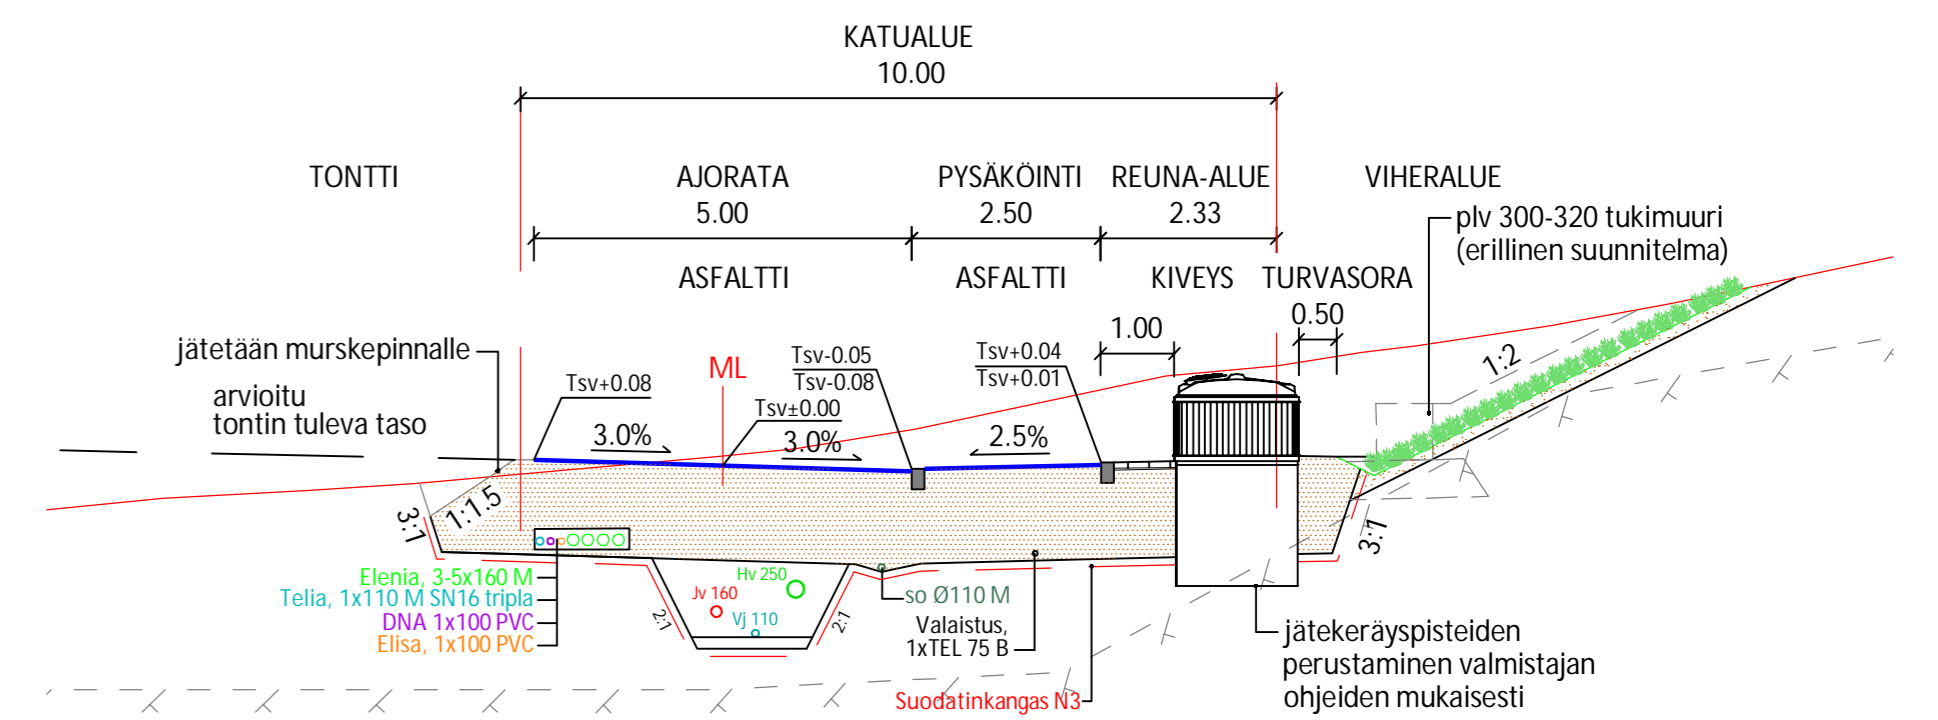

RAKENNEKERROSTAULUKKO - 1250

MATERIAALI	AJORATA	KIVEYSAL.	PYSÄKÖINTI
Päällyste AB 16	0.05	-	0.05
Kiveys	-	0.08	-
Asennusalusta Hk 0/8	-	0.02	-
Kantava kerros KaM 0/32	0.15	0.15	0.15
Jakava kerros KaM 0/125	1.05	1.00	1.05
Suodatinkangas	N3	N3	N3
Yhteensä	1.25	1.25	1.25

HUOM:
 - VESIHUOLTOPUTKIKUKSET VIITTEELLISIÄ (MÄÄRÄ, KOKO JA MATERIAALI VAIHTELEVAT)
 - VESIHUOLTOKAIVANNOT: PUTKIEN PERUSTAMISTAPA JA LUISSAKALTEVUUS/TUENTA PITUUSLEIKKAUKSEN MUKAISESTI
 - OPERAATTORIEN PUTKIKUKSET KAAPELOINTISUUNNITELMIEN MUKAISESTI

SUUNNITELMAN KOORDINAATTIJÄRJESTELMÄ GK24/ N2000

k.osa/ kylä	kortteli/ tila	Tontti/ Rn:o	Viranomaisen merkintöjä
Rakennustoimenpide	Rakennussuunnitelma		Piirustuslaji
Rakennuskohteen nimi ja osoite	Haltijankaari Lamminrahka		Piirustuksen sisältö
Mittakaava		1:100	
Suunn. ala		Työnro	Tiedosto
TKA		1510044776	
Piirustusnro		Piirustuksia	Muutos
6-30-19			
Suunn.(nimi, tutkinto, allekirj.)		Hyv.	Pvm
T.Hakkola, K.Lappalainen, M.Villberg		KaLa	Sari Kirvesniemi
			4.6.2021