
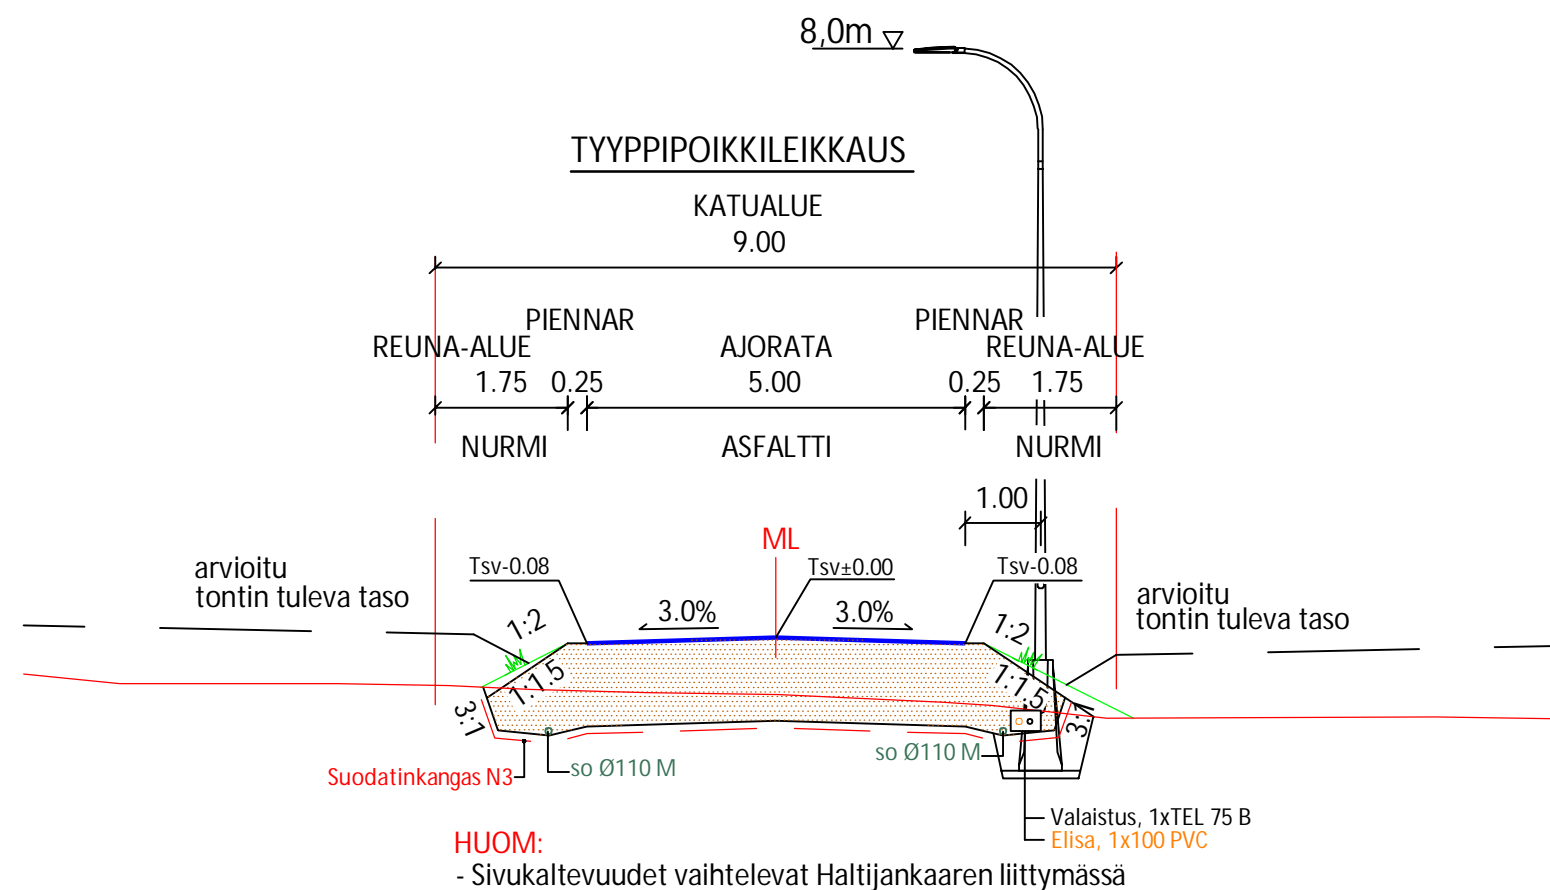


LOITSUKUJA LÄNSI

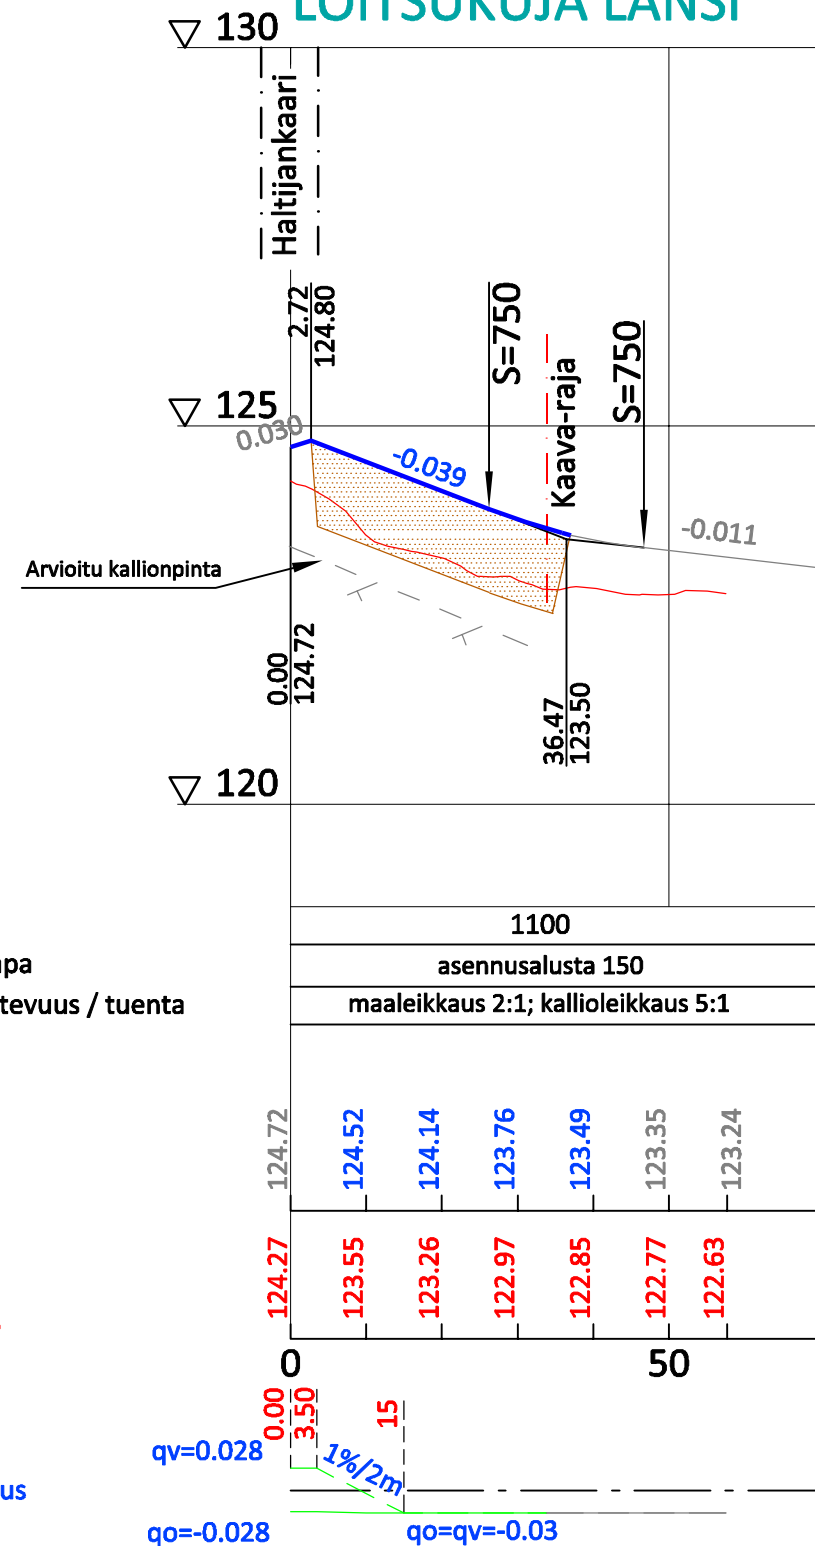

RAKENNEKERROSTAULUKKO - 1100

MATERIAALI	AJORATA
Päällyste AB 16	0.05
Kantava kerros KaM 0/32	0.15
Jakava kerros KaM 0/125	0.90
Suodatinkangas	N3
Yhteensä	1.10

HUOM:
- OPERAATTORIEN PUTKITUKSET KAAPELOINTISUUNNITELMIEN MUKAISESTI

SUUNNITELMAN KOORDINAATTIJÄRJESTELMÄ GK24/ N2000

k. osa/ kylä	kortteli/ tila	Tontti/ Rn:o	Viranomaisen merkintöjä
Rakennustoimenpide			Piirustuslaji Rakennussuunnitelma
Rakennuskohteen nimi ja osoite Loitsukuja länsi Lamminrahka			Piirustuksen sisältö Pituusleikkaus 1:1000/1:100 Tyypipoikkileikkaus 1:100
Kangasala			Tiedosto
Suunn. ala TKA		Työnro 1510044776	Muutos
Suunn.(nimi, tutkinto, allekirj.) T.Hakkola, K.Lappalainen, M.Villberg		Piirustusno 5-7-20	Pvm 4.6.2021