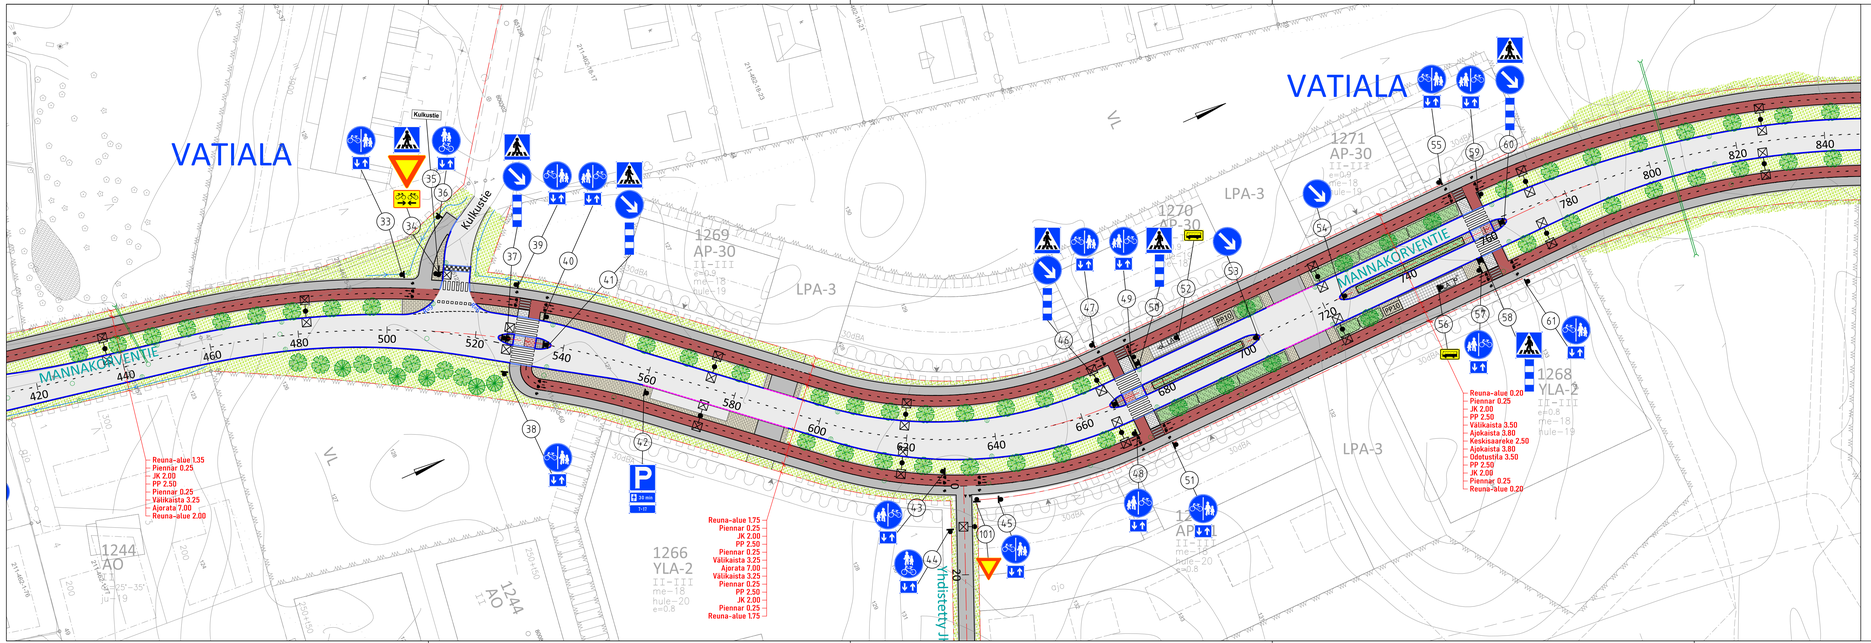

MERKINTÖJEN SELITYKSET:

- ASFALTTIPÄÄLLYSTEINEN AJORATA
- ASFALTTIPÄÄLLYSTEINEN JALKAKÄYTÄVÄ/YHDISTETTY JALKAKÄYTÄVÄ JA PYÖRÄTIE/ TONTTILIITTYMÄ
- ASFALTTIPÄÄLLYSTEINEN PYÖRÄTIE, PUNAINEN ASFALTTI
- TONTTILIITTYMÄVARAUS
- NURMETUS A3
- LEHTIPENSAS ISTUTUS
- BETONIKIVEYS. ISO SAUVAKIVI. VÄRI TUMMANHARMAA
- BETONIKIVEYS. ISO SAUVAKIVI. VÄRI VAALEANHARMAA
- BETONIKIVEYS. KARTANOLAATTA. VÄRI HARMAA
- BETONIKIVEYS. ISO SAUVAKIVI. VÄRI PUNAINEN
- GRANIITTINEN NOPPAKIVEYS. 90x90x90. VÄRI HARMAA
- UUSI HULEVESIKAIVO RITILÄKANSISTOLLA (VIHERALUEILLA 25 TN KUPUKANSISTO)/ HULEVESIVIEMÄRIN TARKASTUSKAIVO
- NYKYINEN HULEVESIKAIVO RITILÄKANSISTOLLA/HULEVESIVIEMÄRIN TARKASTUSKAIVO
- UUSI RUMPUPUTKI, TONTTILIITTYMISSÄ ø200 M SN8
- NYKYINEN HULEVESIRUMPU
- AVO-OJA/PAINANNE
- AJORADAN/JALKAKÄYTÄVÄN/PYÖRÄTIEN ASFALTIN REUNA JA MURSKEPIENNAR
- REUNAKIVI S170, KORKEUS 10 CM. VÄRI KURUN HARMAA TAI VASTAAVA
- MADALLETTU REUNAKIVI S170. TONTTILIITTYMISSÄ ENINTÄÄN 3 CM
- LUISKATTU REUNAKIVI S170. VÄRI KURUN HARMAA TAI VASTAAVA
- VALKOINEN HUOMIOKIVIRAITA LA-PYSÄKKIEN ODOTUSALUEELLA
- LA — PYSÄKKIKATOS
- PP10 — PYÖRÄPYSÄKÖINTIKATOS
- UUSI VALAISINPYLVÄS
- R — ROSKA-ASTIA. LEHTOVUORI CITY 60L. VÄRI RAL 7024
- ISTUTETTAVA LEHTI-/HAVUPUU
- KOROTUSVIISTE

KANGASALAN KAUPUNKI
RAKENTAMISEN PALVELUALUE

Infran suunnittelu ja rakentaminen

MANNAKORVENTIE

VÄLI: PL 420-820

KATUSUUNNITELMA

KATUJÄRJESTELYPIIRUSTUS 1:500

YLÄN PÄÄTÖS:	
RAKENNUSPÄÄLLIKÖN PÄÄTÖS	/ §
MUUTOS	
TARK.	
HYV.	
PVM.	25.01.2022
TEK.	
PIR. N:O.	2-13-21

SWECO

Sweco Infra & Rail Oy
Hatanpään valtatie 11
33100 Tampere
puh. 020 739 3000

PIIRT.	O. Suoniemi	KOORD.JÄRJ.	ETRS-GK24
SUUNN.	O. Suoniemi	KORK.JÄRJ.	N2000
TARK.	L. Peltola		