


Liittyy nykyiseen Lemetyntiehen

Liittyy nykyiseen Holvastintiehen

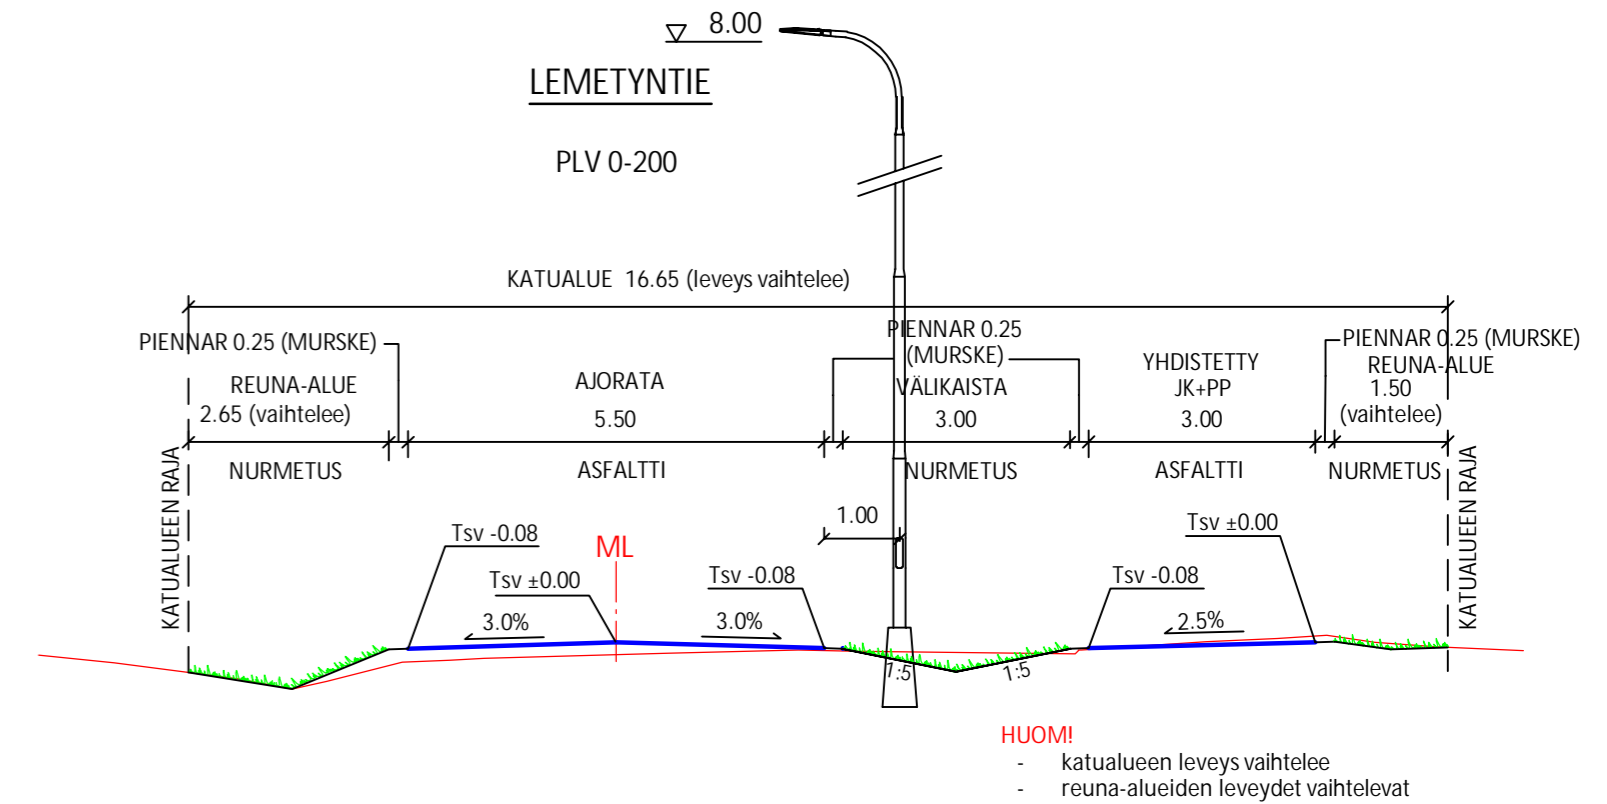

KANGASALAN KAUPUNKI RAKENTAMISEN PALVELUALUE		Infran suunnittelu ja rakentaminen	
LEMETYNTIEN JA KONKKALANKUJAN PERUSPARANNUS 5-22			
LEMETYNTIE			
KATUSUUNNITELMA PITUUSLEIKKAUS 1:1000/1:100 TYYPIPOIKKILEIKKAUS 1:100			
Kangasalan kaupunki Tekninen keskus/Rakentamisen palvelualue Urheilutie 13, 36200 Kangasala PL 50, 36201 Kangasala Väihde: 03 5655 3000	PIIRT. M. Jaakkonen SUUNN. S. Filpus TARK. S. Filpus	KOORD. JÄRJ. ETRS-GK24 KORK. JÄRJ. N2000	YLAN PÄÄTÖS: RAKENNUSPÄÄLLIKÖN PÄÄTÖS: / MUUTOS TARK. HYV. PVM. 14.3.2022 TEK. PIIR. N:O. 2-5-22