


KUIVATUS


vas.
oik.

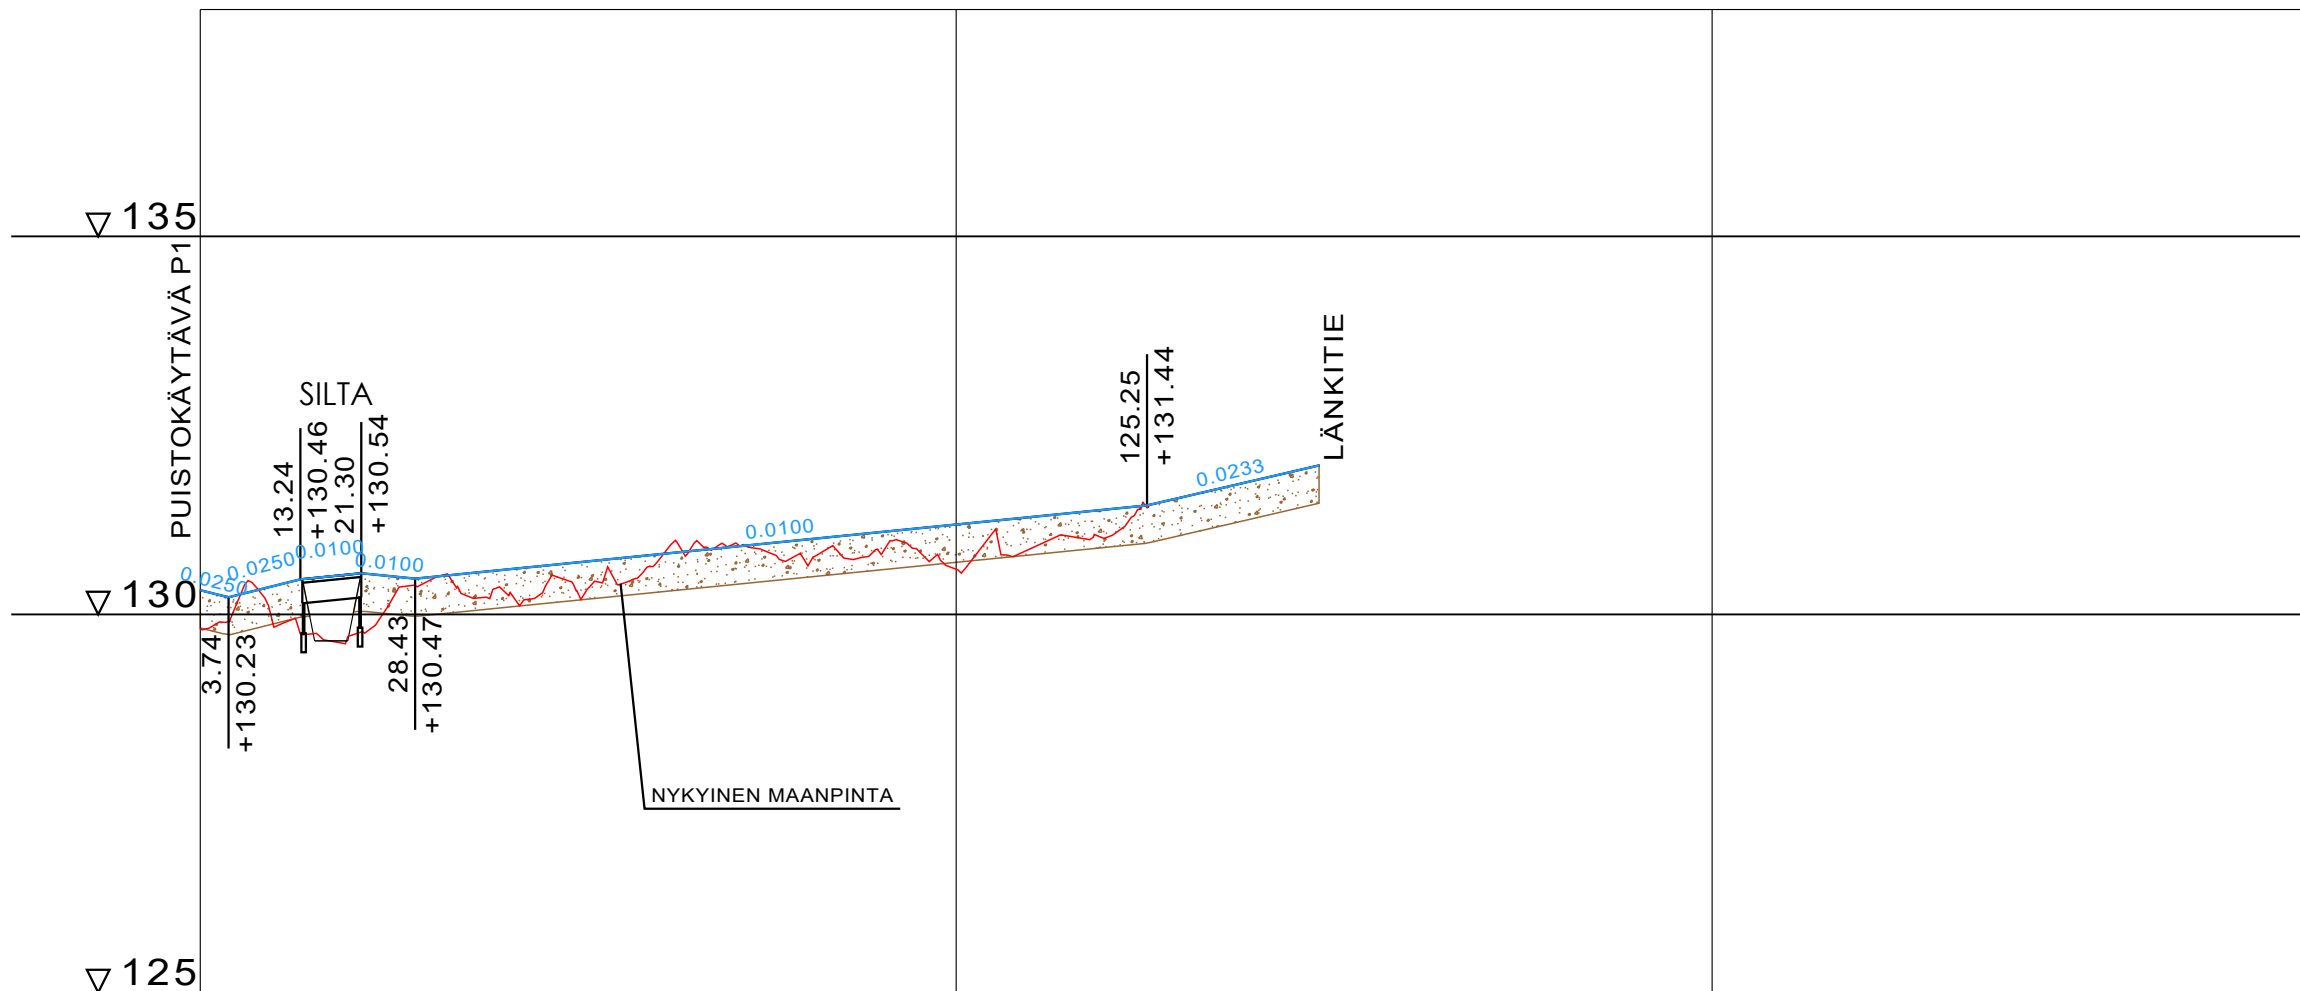


VESIJOHTO	LAEN KORKEUS PUTKEN MITAT, LAATU	
	PAALU	
HULEVESIVIAMÄRI	SISÄPOHJAN KORKEUS PUTKEN MITAT, LAATU	
	PAALU KAIVOVÄLI, KALTEVUUS	
JÄTEVESIVIAMÄRI	SISÄPOHJAN KORKEUS PUTKEN MITAT, LAATU	
	PAALU KAIVOVÄLI, KALTEVUUS	

PUTKIEN PERUSTAMISTAPA	
PÄÄLLYSRAKENNE	SILTA 6E/50
MÄTKÄ	0.00, 3.74, 9.50, 8.06, 7.13, 96.82, 125.25, 22.81, 148.06
KALTEVUUS / PYÖRISTYSSÄDE	-0.0100, -0.0250, 0.0250, 0.0100, 0.0100, 0.0100, 0.0233, 0.0233, 0.0100

TASAUSVIIVAN KORKEUS	130.32, 130.38, 130.53, 130.49, 130.59, 130.69, 130.79, 130.89, 130.99, 131.09, 131.19, 131.29, 131.39, 131.55, 131.78
MAANPINNAN KORKEUS	129.81, 129.84, 129.72, 130.43, 130.32, 130.27, 130.64, 130.91, 130.71, 130.80, 130.60, 130.88, 131.02, 131.55, 131.79, 131.97

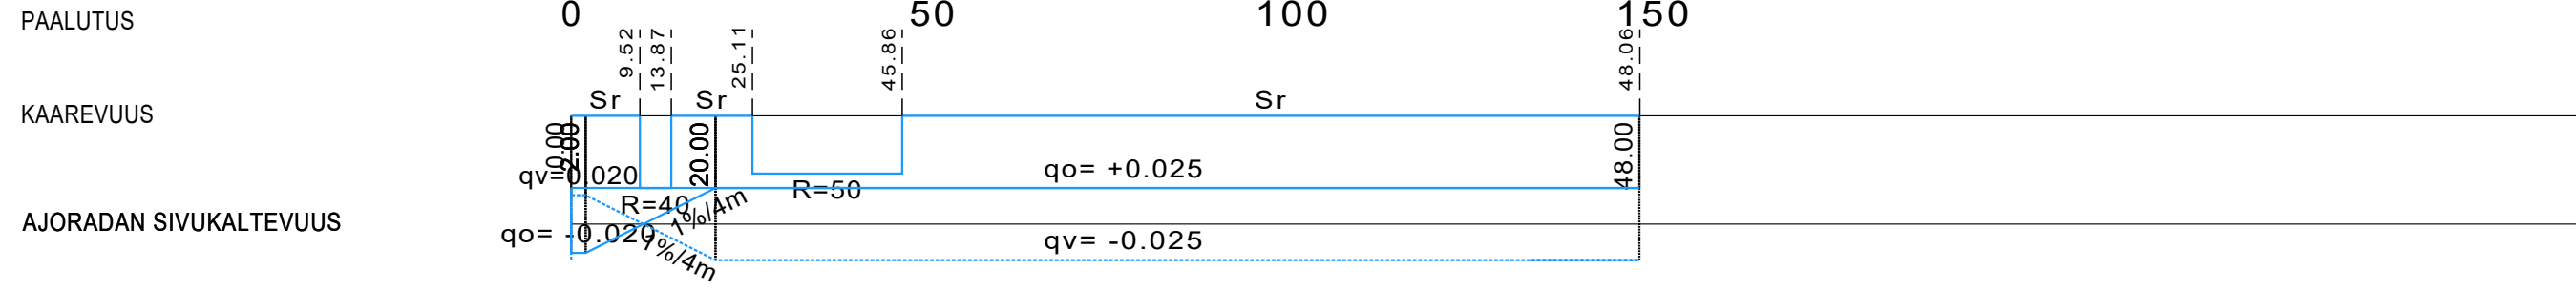

TYYPPIPOIKKILEIKKAUS PUISTOKÄYTÄVÄ P3
1:100

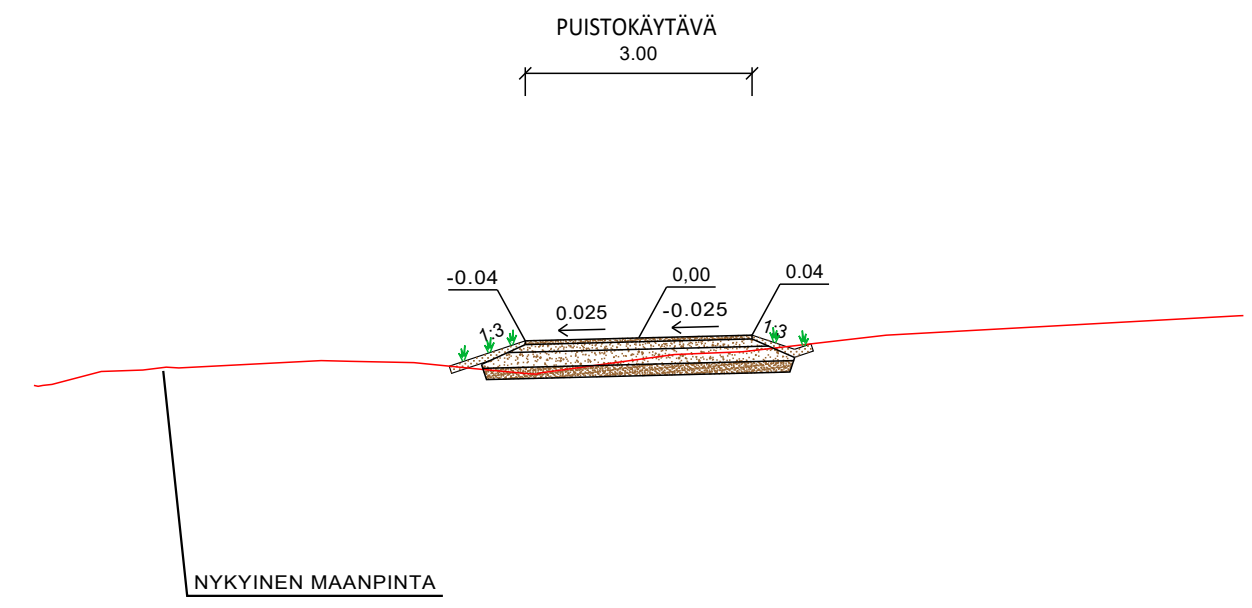

RAKENNEKERROKSET	puistokäytävä
Päällyste KaM 0/11	0.05
Kantava kerros KaM 0/32	0.10
Jakava kerros KaM 0/64	0.20
Suodatinkerros Hk	0.15
Yhteensä	0.50

IRTILOUHINTA TSV-1.00 m

KANGASALAN KAUPUNKI
RAKENTAMISEN PALVELUALUE

Infran suunnittelu ja rakentaminen

LEMETYN PUISTOKÄYTÄVÄT
VATIALA
PUISTOKÄYTÄVÄ P3

PIIROSUUNNITELMA
PITUUSLEIKKAUS 1:1000/1:100, TYYPPIPOIKKILEIKKAUS 1:100

MUUTOS	PIIRT. M. Silén	KOORD. JÄRJ. ETRS-GK24	PIIR. N:O.
TARK.	SUUNN. J. Tuuli	KORK. JÄRJ. N2000	94-13-21
HYV.	TARK. J. Tuuli		
PVM.			
TEK.			