







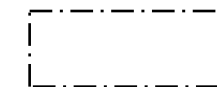

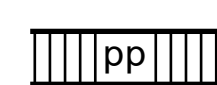



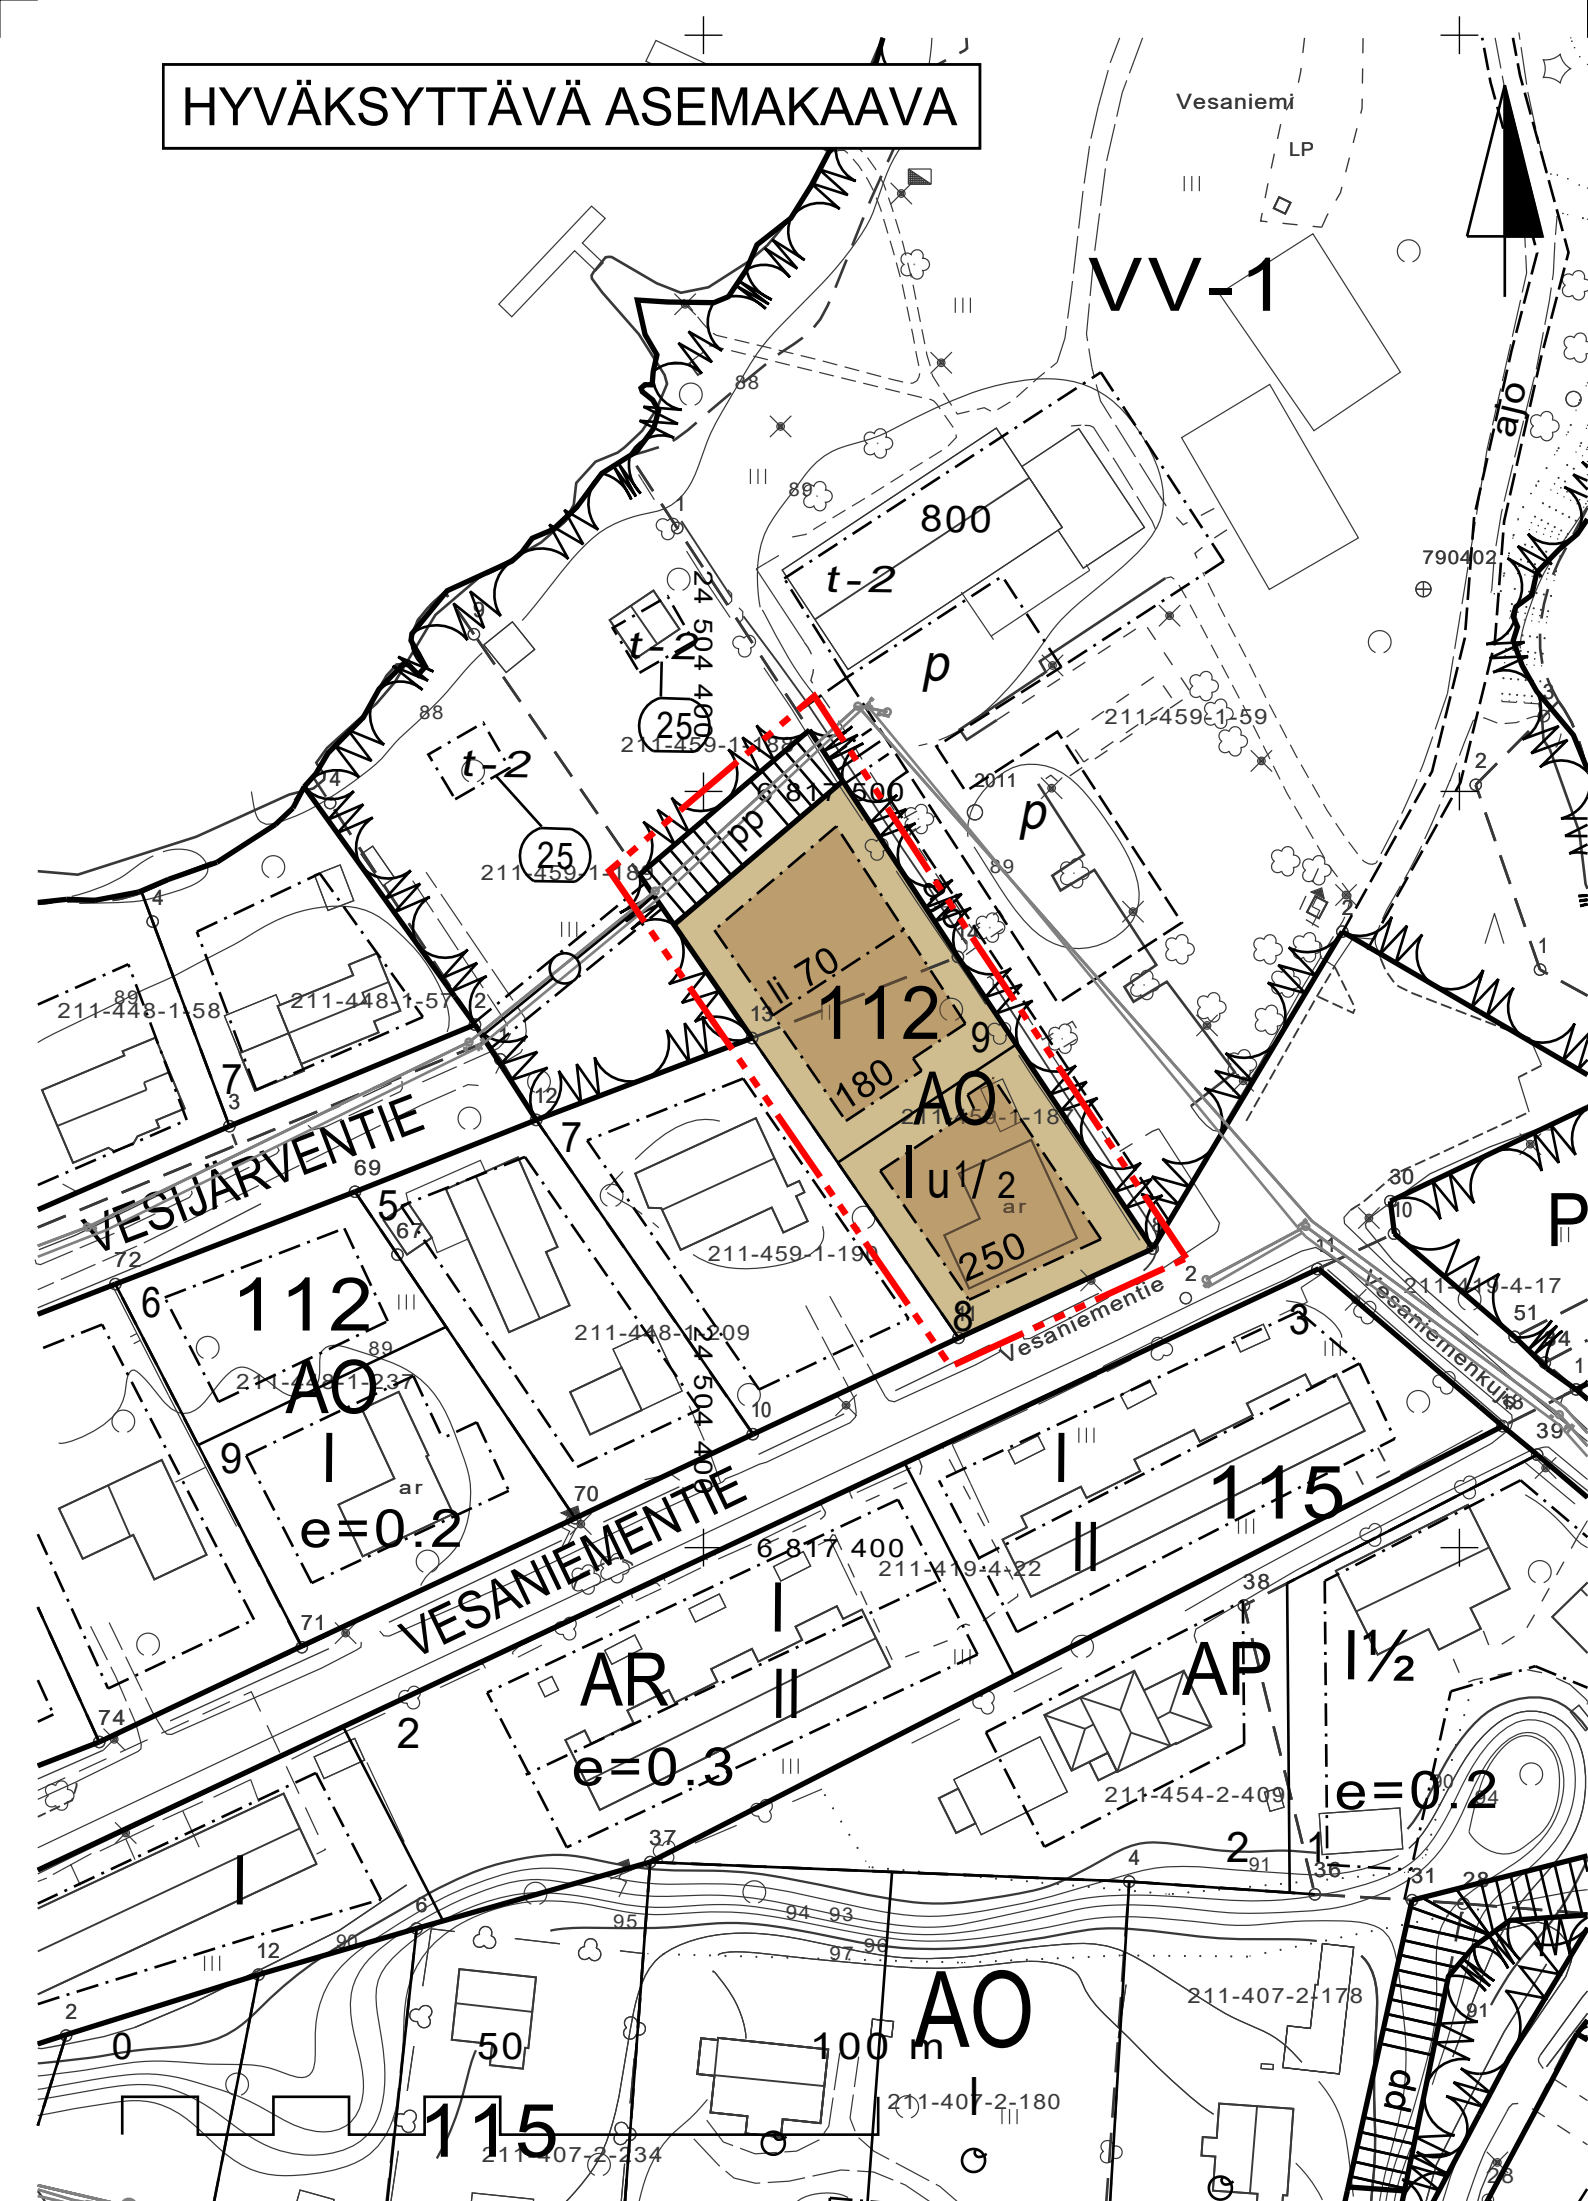



HYVÄKSYTTÄVÄ ASEMAKAAVA



ASEMAKAAVAMERKINNÄT JA -MÄÄRÄYKSET:

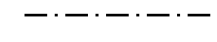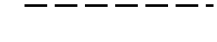	AO	ERILLISPIENTALOJEN KORTTELIALUE.
	VV-1	UIMARANTA- JA VENESATAMA ALUE. JOLLE SAA RAKENTAA UIMARANTA JA VENESATAMA PALVELEVIA HUOLTORAKENNUKSIA, RAKENNELMIA JA LAITTEITA.
		3 M KAAVA-ALUEEN RAJAN ULKOPOUELELLA OLEVA VIIVA.
		KORTTELIN, KORTTELINOSAN JA ALUEEN RAJA.
		OSA-ALUEEN RAJA.
		OHJEELLINEN ALUEEN TAI OSA-ALUEEN RAJA.
		OHJEELLINEN TONTIN RAJA.
112		KORTTELIN NUMERO.
8		TONTIN NUMERO.
VESA-NIEMENTIE		KADUN NIMI.
250		RAKENNUSOIKEUS KERROSALANELIOMETREINÄ.
I		ROOMALAINEN NUMERO OSOITTA RAKENNUSTEN, RAKENNUKSEN TAI SEN OSAN SUURIMMAN SALLITUN KERROSLUVUN.
I_u1/2		MURTOLUKU ROOMALAISEN NUMERON JÄLJESSÄ OSOITTA, KUINKA SUUREN OSAN RAKENNUKSEN SUURIMMAN KERROKSEN ALASTA ULLAKON TASOLLA SAA KÄYTTÄÄ KERROSALAAN LASKETTAVAKSI TILAKSI.
		RAKENNUSALA.
		KATU.
	pp	JALANKULULLE JA POLKUPYÖRÄILYLLE VARATTU KATU.
	ajo	OHJEELLINEN AJOYHTEYS.
		JOHTOA VARTEN VARATTU ALUEEN OSA.
	li	LIIKETILALLE VARATTU RAKENNUSAALA. ALUEELLE SAA SIIJOITTA KORKEINTAAN 70 k-m ² VIRKISTYSALUEKOKONAI SUUTTA PALVELEVAA LIIKETOIMINTARAKENTAMISTA.

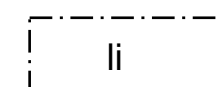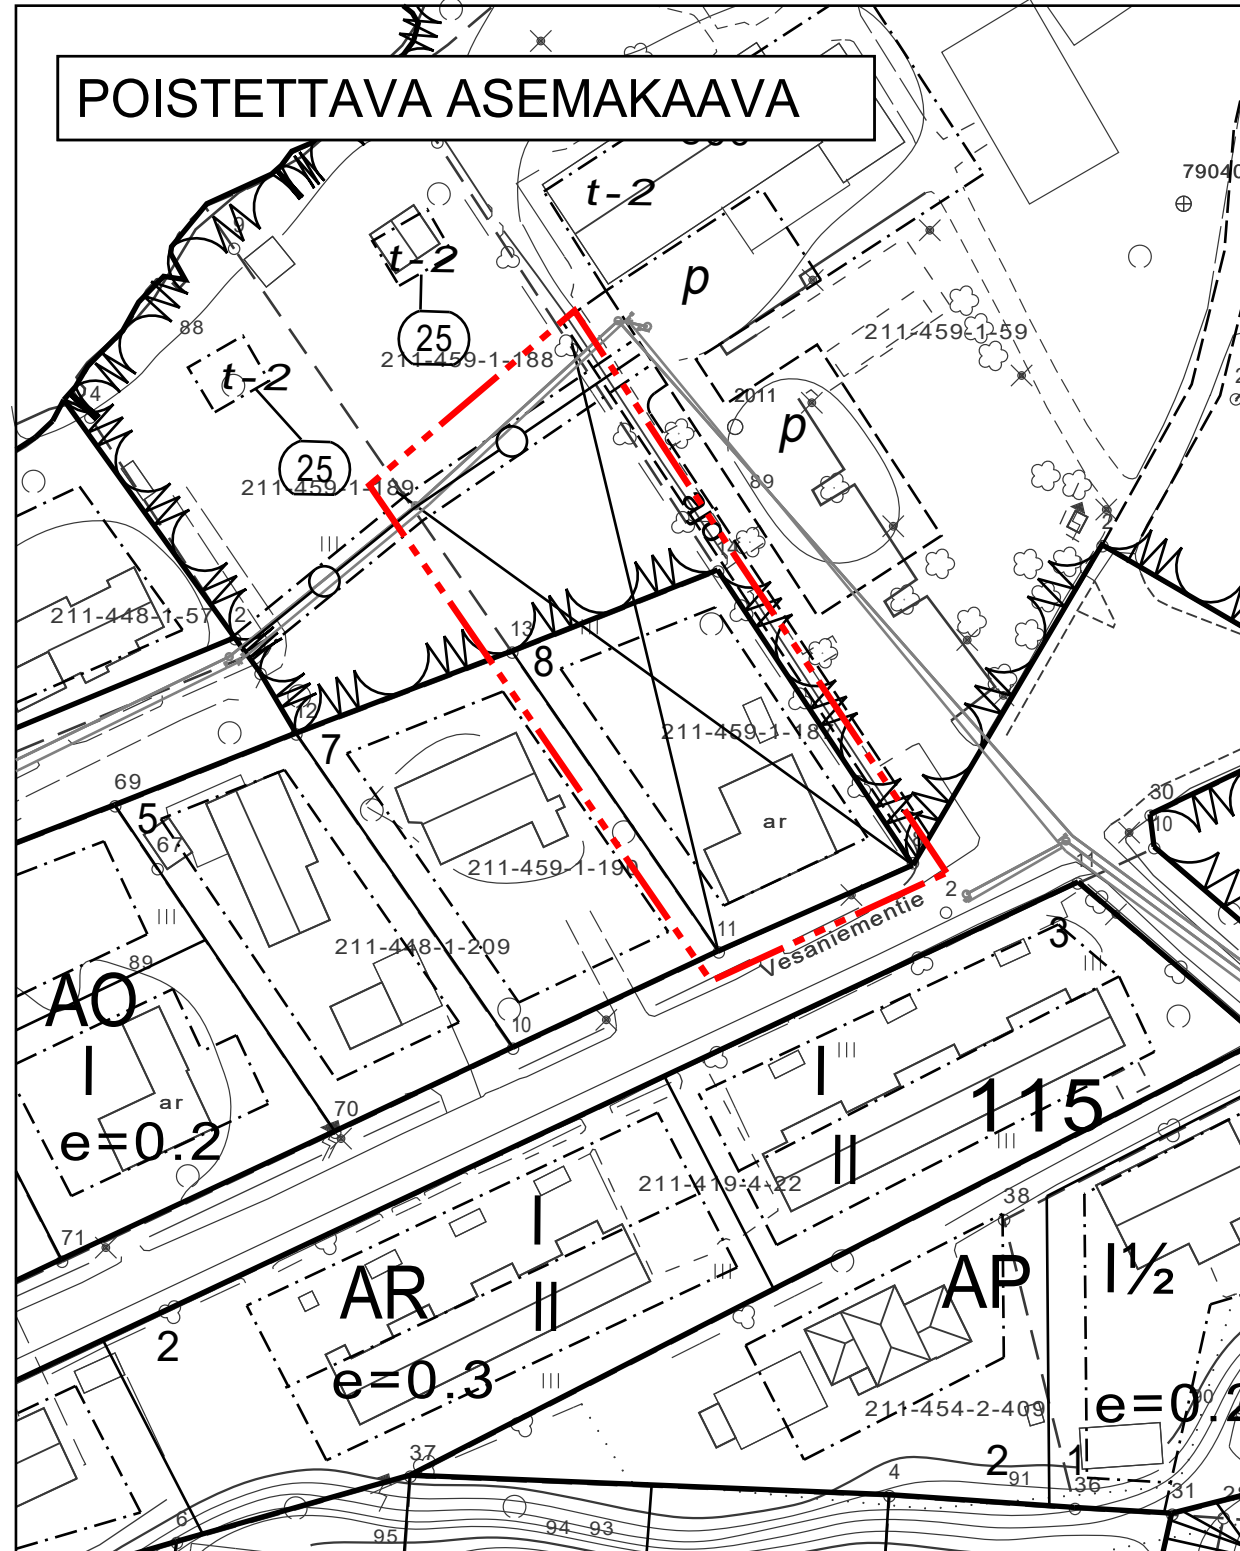

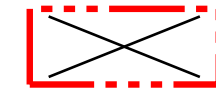
 POISTETTAVA ASEMAKAAVA. 3M SEN ASEMAKAAVA-ALUEEN ULKOPOUELELLA OLEVA VIIVA, JONKA SISÄPUOLELTA ASEMAKAAVAMERKINNÄT JA -MÄÄRÄYKSET POISTETAAN.

ASEMAKAAVAN MUUTOS


KUNTA	KANGASALA
OSA-ALUE	KESKUSTA/7
KORTTELI	112 osa
MITTAKAAVA	1:1000
NUMERO	648

TÄLLÄ ASEMAKAAVALLA MUUTETAAN HÄMEEN LÄÄNINHALLITUKSEN 30.10.1987 VAHVISTAMA ASEMAKAAVA.


KANGASALAN VALTUUSTO ON PÄÄTÖKSELLÄÄN 09.05.2022 § 40 HYVÄKSYNYT TÄMÄN ASEMAKAAVAN MÄÄRÄYKSINEEN.


JONNA SILLMAN-SOLA
HALLINTOJOHTAJA

POHJAKARTTA TÄYTTÄÄ KAAVOITUSMITTAUSASETUKSEN (1284/1999) MÄÄRÄYKSET.

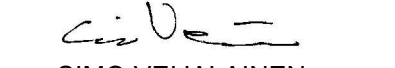

SIMO VEJALAINEN
MAANMITTAUSINSINÖÖRI
12.04.2022

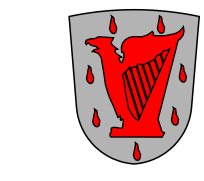01.01.2012 ALKAEN KÄYTÄMME SUUNNITTELUYÖSSÄ EUREF-FIN GK24 TASOKOORDINAATTIJÄRJESTELMÄÄ.

 KANGASALAN KAUPUNKI TEKNINEN KESKUS KAAVOITUS

SIRPA PITKÄMÄKI
PIIRTÄNYT

VAL	09.05.2022
LTK	12.04.2022
LTK	28.09.2021
LTK	25.05.2021
LTK	20.04.2021
LTK	15.12.2020
KAUPUNGINARKKITEHTI	25.06.2020

MARI SEPPÄ
SUUNNITELTUT

ANNA-LEENA TOIVONEN
KAUPUNGINARKKITEHTI