



Tasausviivan korkeus	132.12	132.42	132.72	133.02	133.32	133.62	133.92	134.22	134.52	134.64	
Maanpinnan korkeus	130.92	131.50	132.29	132.90	133.19	133.12	133.88	134.94	134.21	134.02	
Ajoradan sivukaltevuus	0.00	qo=0.030					1% / 4.00m	74.00	78.00	qv=-0.020	



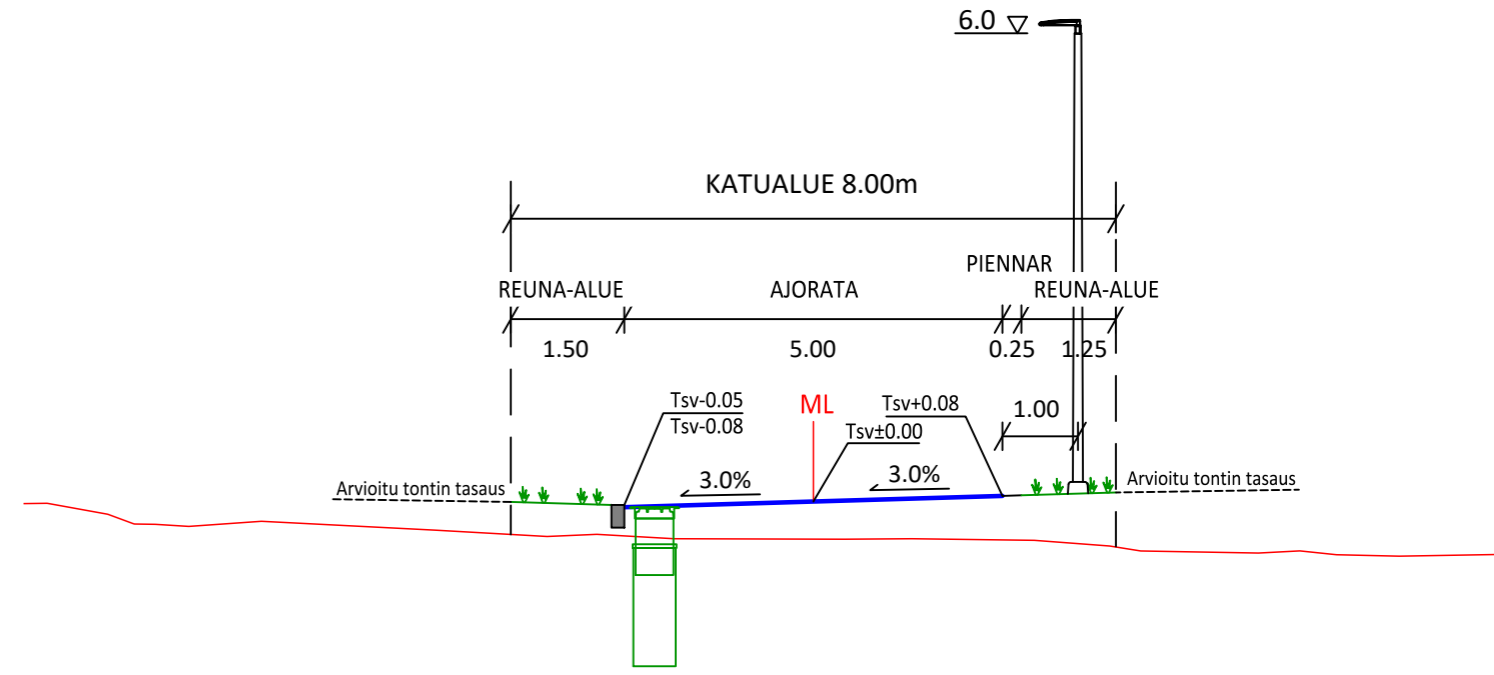


KANGASALAN KAUPUNKI
RAKENTAMISEN PALVELUALUE

Infran suunnittelu ja rakentaminen

RAVIKUJA

KATUSUUNNITELMA
PITUUSLEIKKAUS 1:1000 / 1:100, TYYPIPOIKKILEIKKAUS 1:100

YLAN PÄÄTÖS:	
RAKENNUSPÄÄLLIKÖN PÄÄTÖS:	
/ §	
MUUTOS	
TARK.	
HYV.	
PVM.	13.9.2022
TEK.	
PIIR. N:O.	2-30-22



Sweco Infra & Rail Oy
Hatanpään valtatie 11
33100 Tampere
puh. 020 739 3000

PIIRT.	O. Suoniemi
SUUNN.	O. Suoniemi
TARK.	L. Peltola

COORD. JÄRJ. ETRS-GK24
KORK. JÄRJ. N2000