



PL = 6860

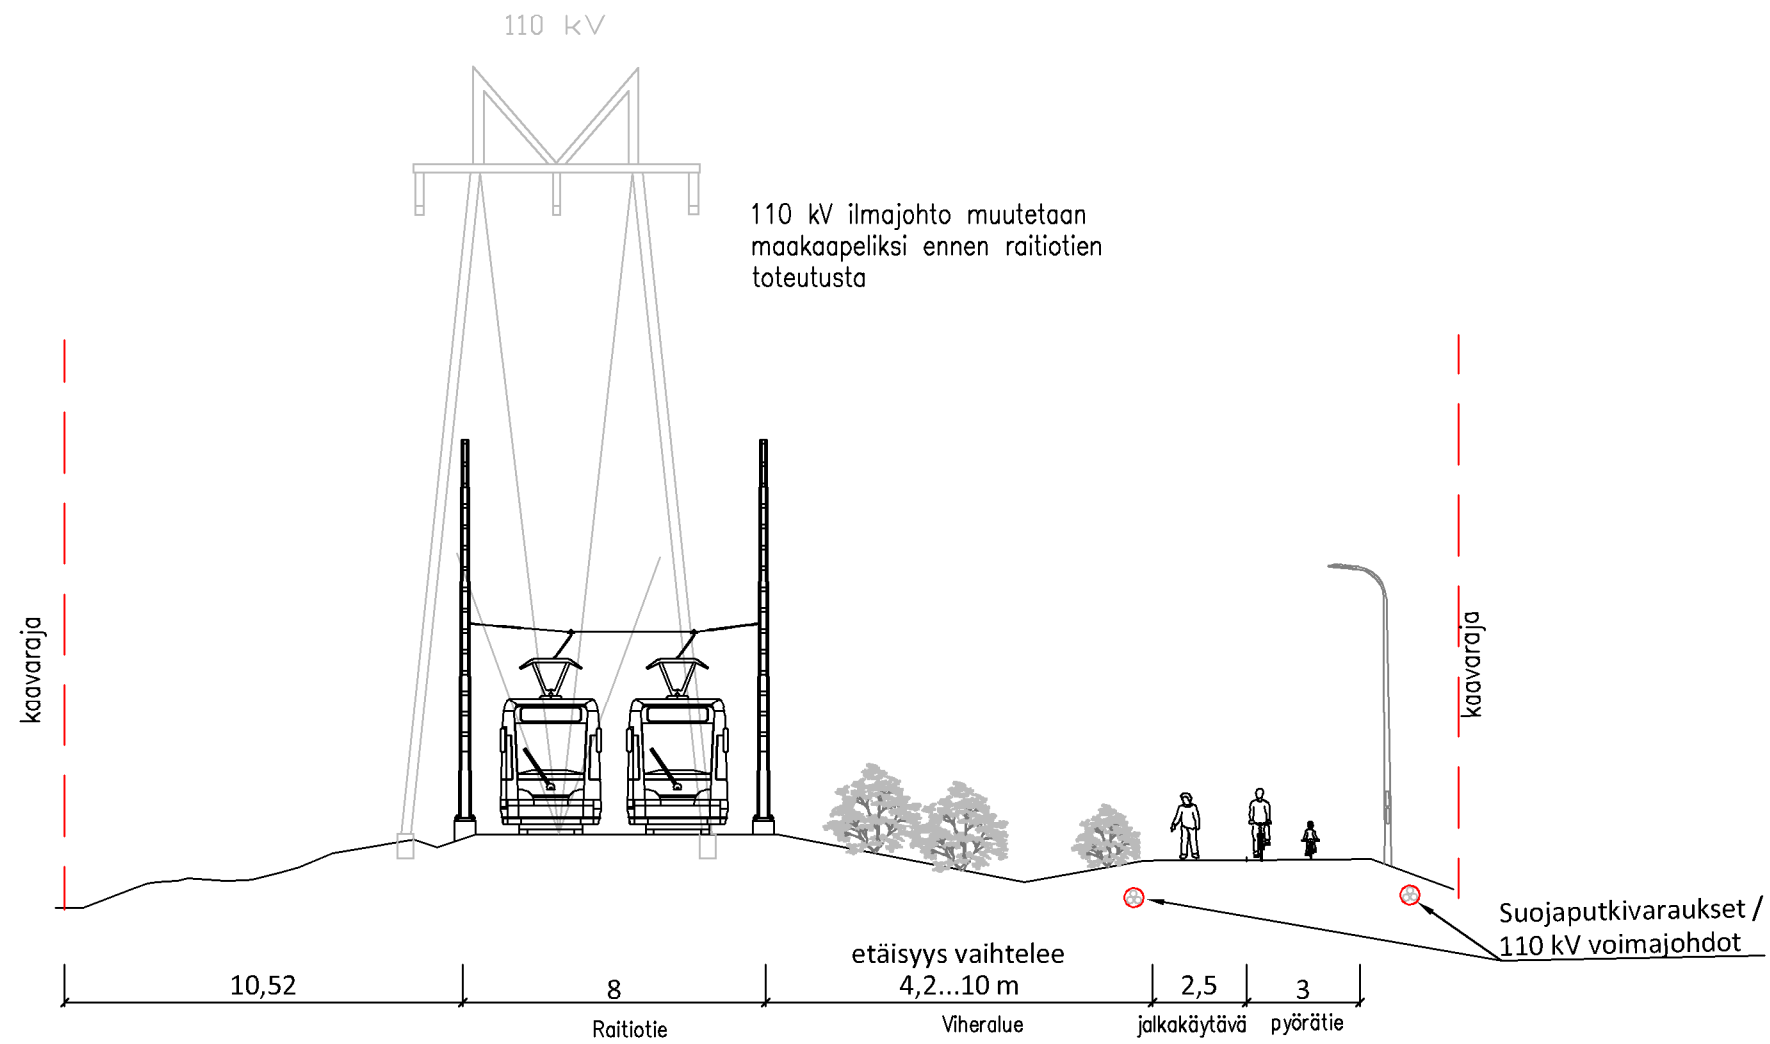

PL = 7120

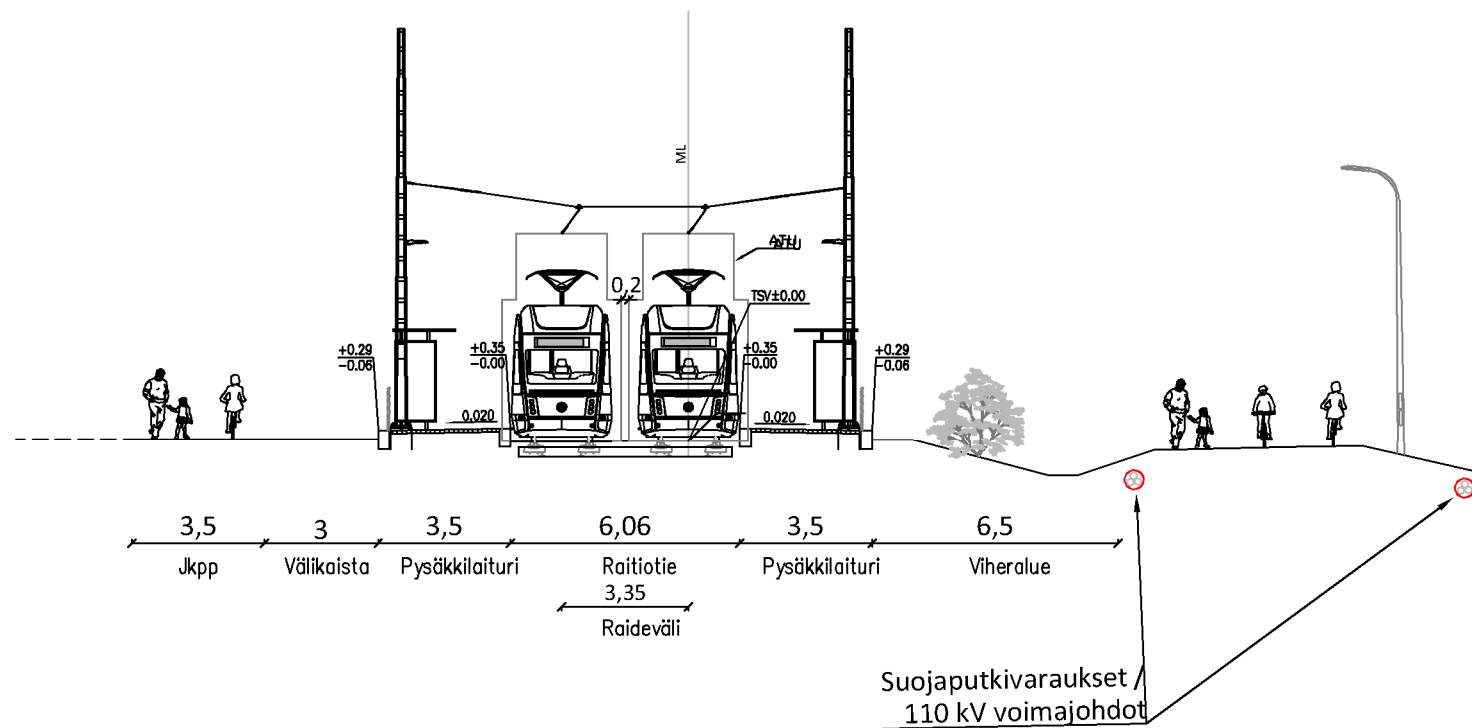

k.osa/ kylä	korttelii/ tila	Tontti/ Rn:o	Viranomaisen merkintöjä
Rakennustoimenpide			Piirustustyyppi Yleissuunnitelma
Rakennuskohteen nimi ja osoite Lamminrahkan raitiotietarkastelu			Piirustuksen sisältö Tyyppipoikkileikkaukset
Kangasala			Mittakaava 1:200
RAMBOLL		Ramboll PL 718, Pakkahuoneenaukio 2 33101 Tampere puh. 020 755 611 www.ramboll.fi	Suunn. aila LKT 1510069481
Suunn.(nimi, tutkinto, allekirj.) T.Sainio		Hyv. J. Suolahti	Tiedosto Muutos Pvm 18.11.2022