
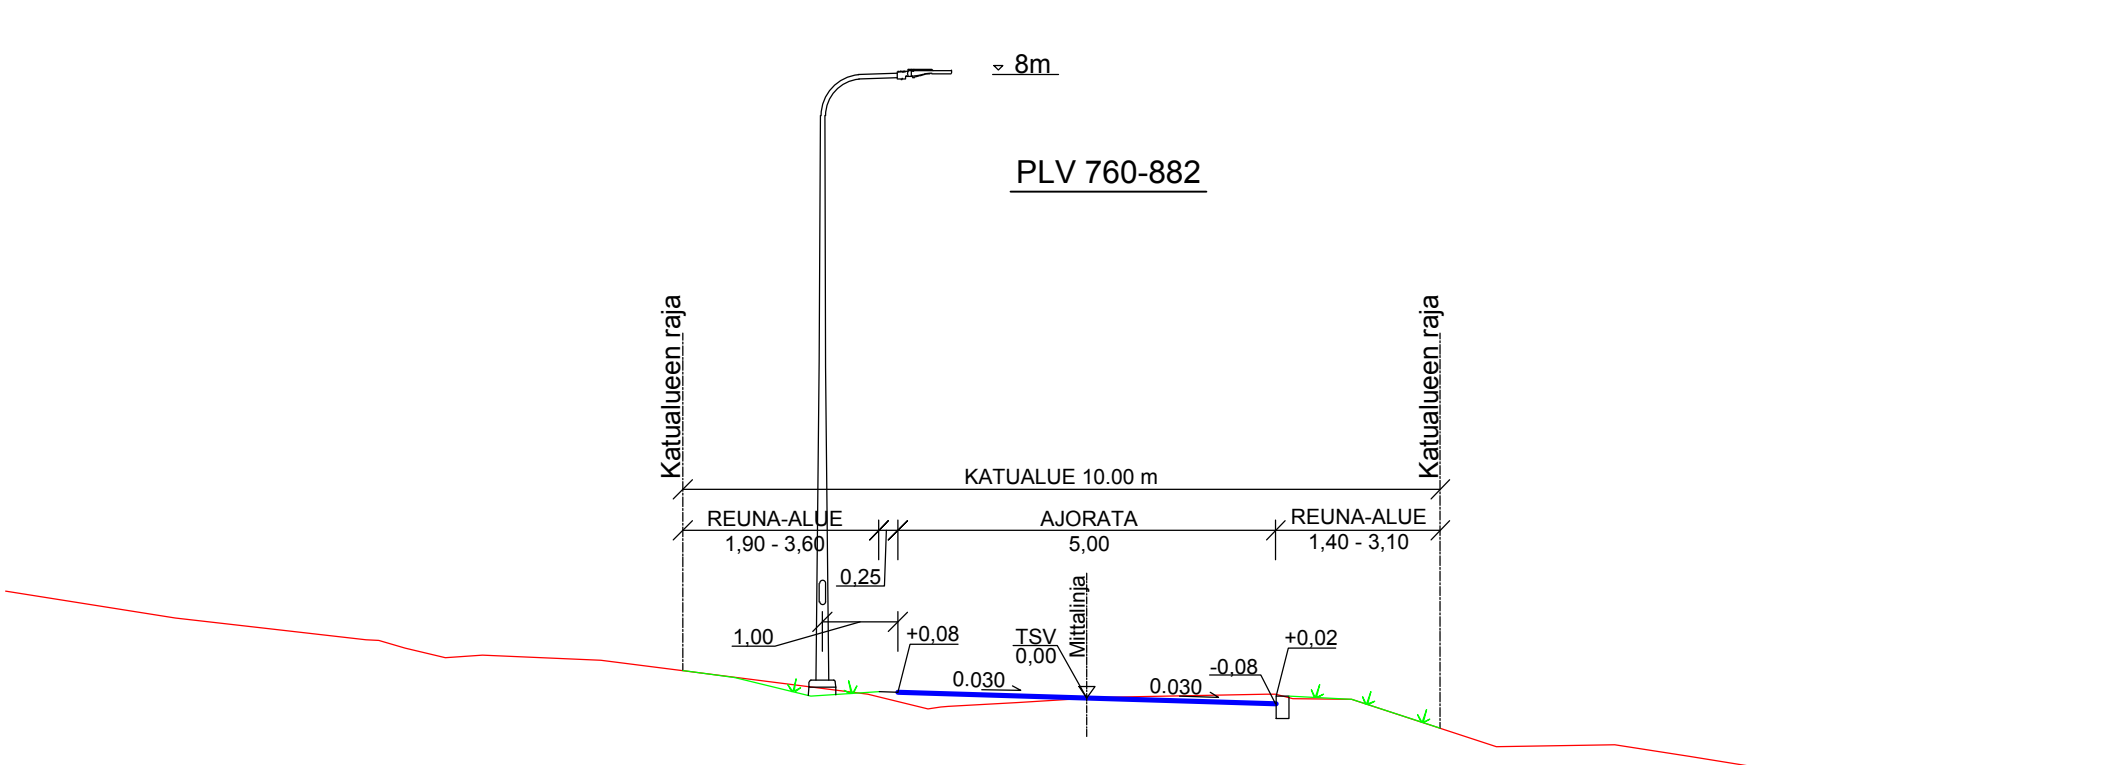
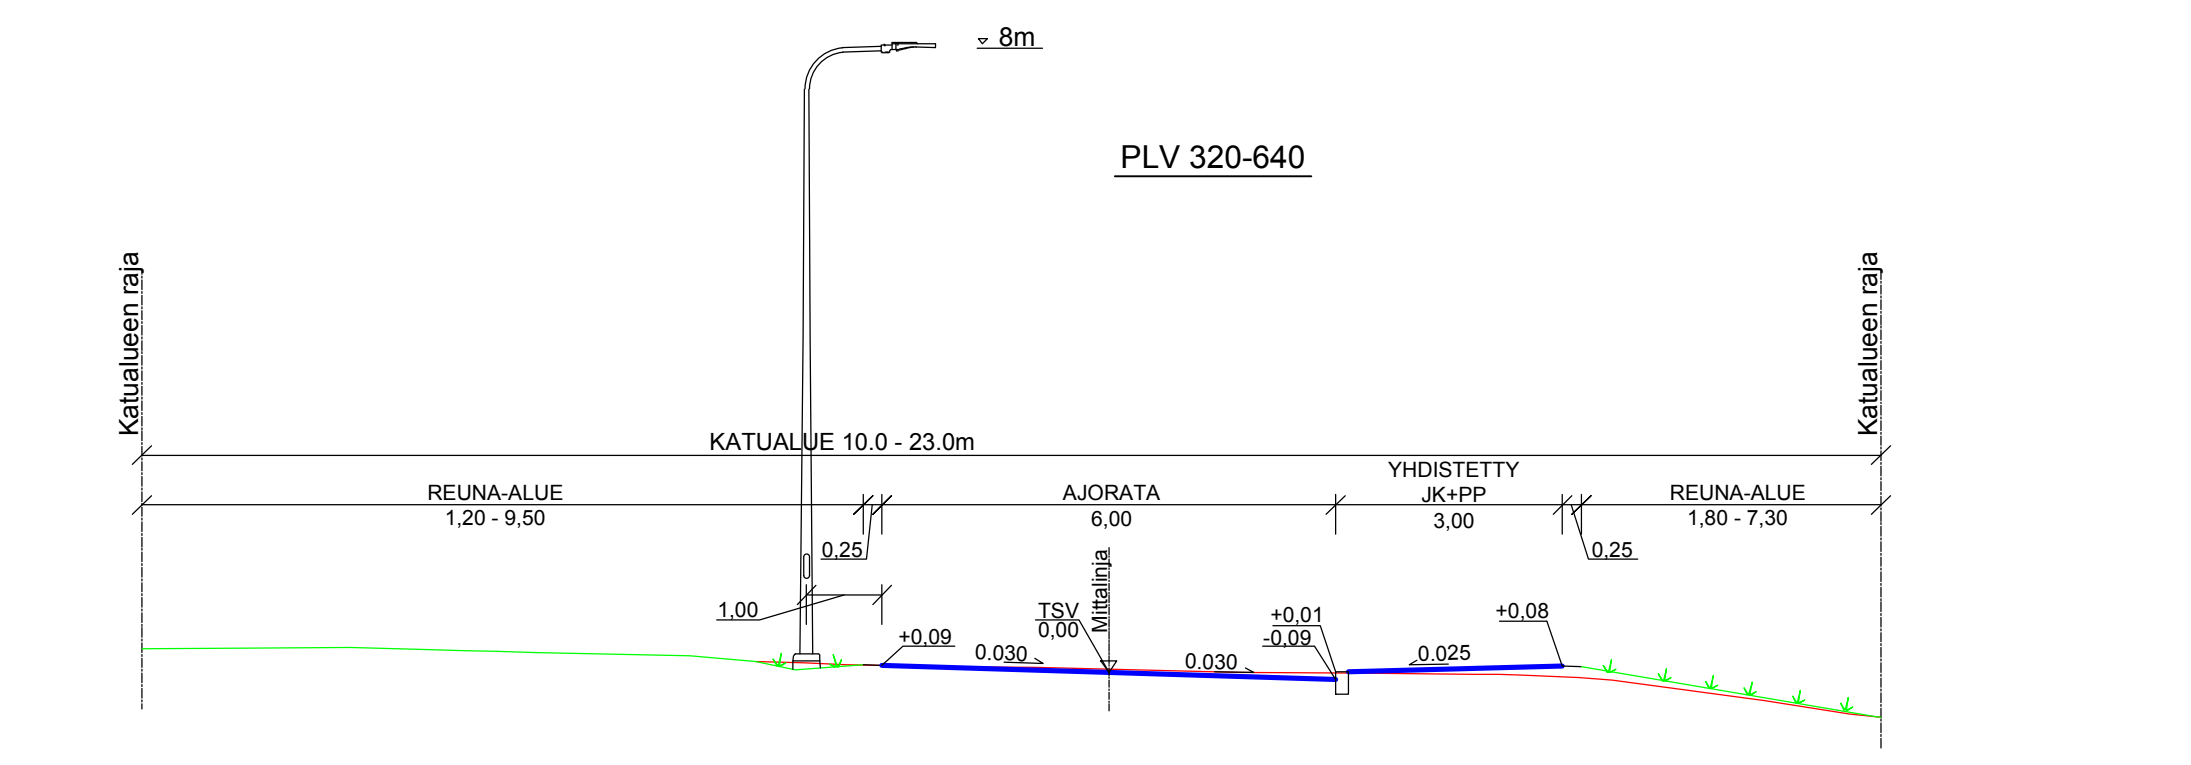
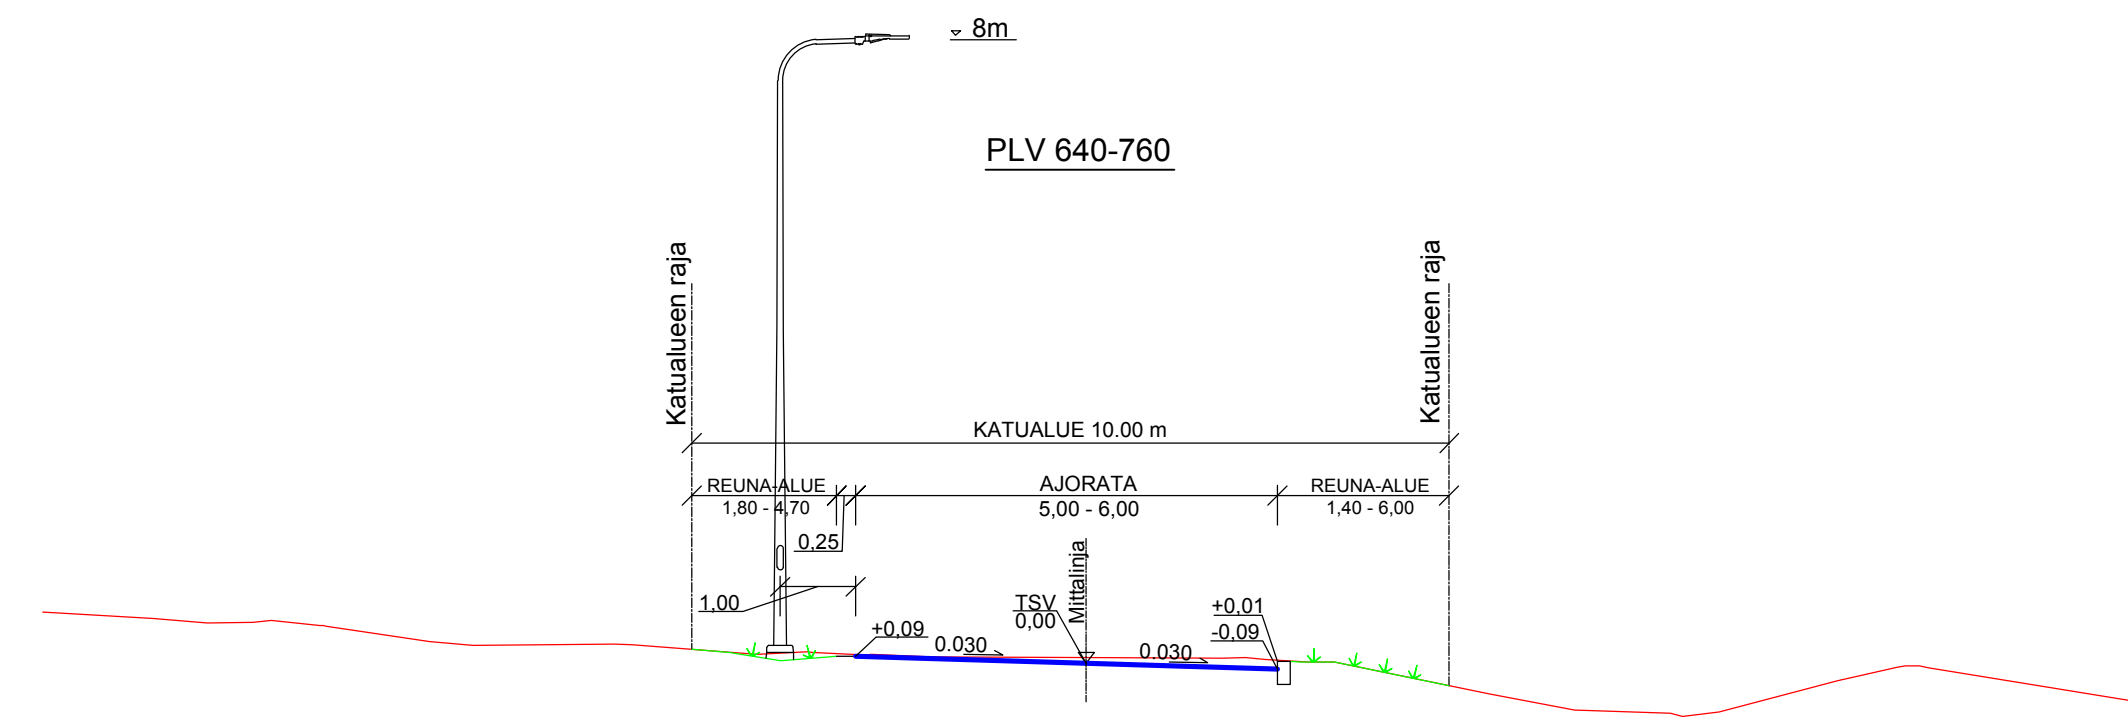


TYYPPIPOIKKILEIKKAUKSET 1:100

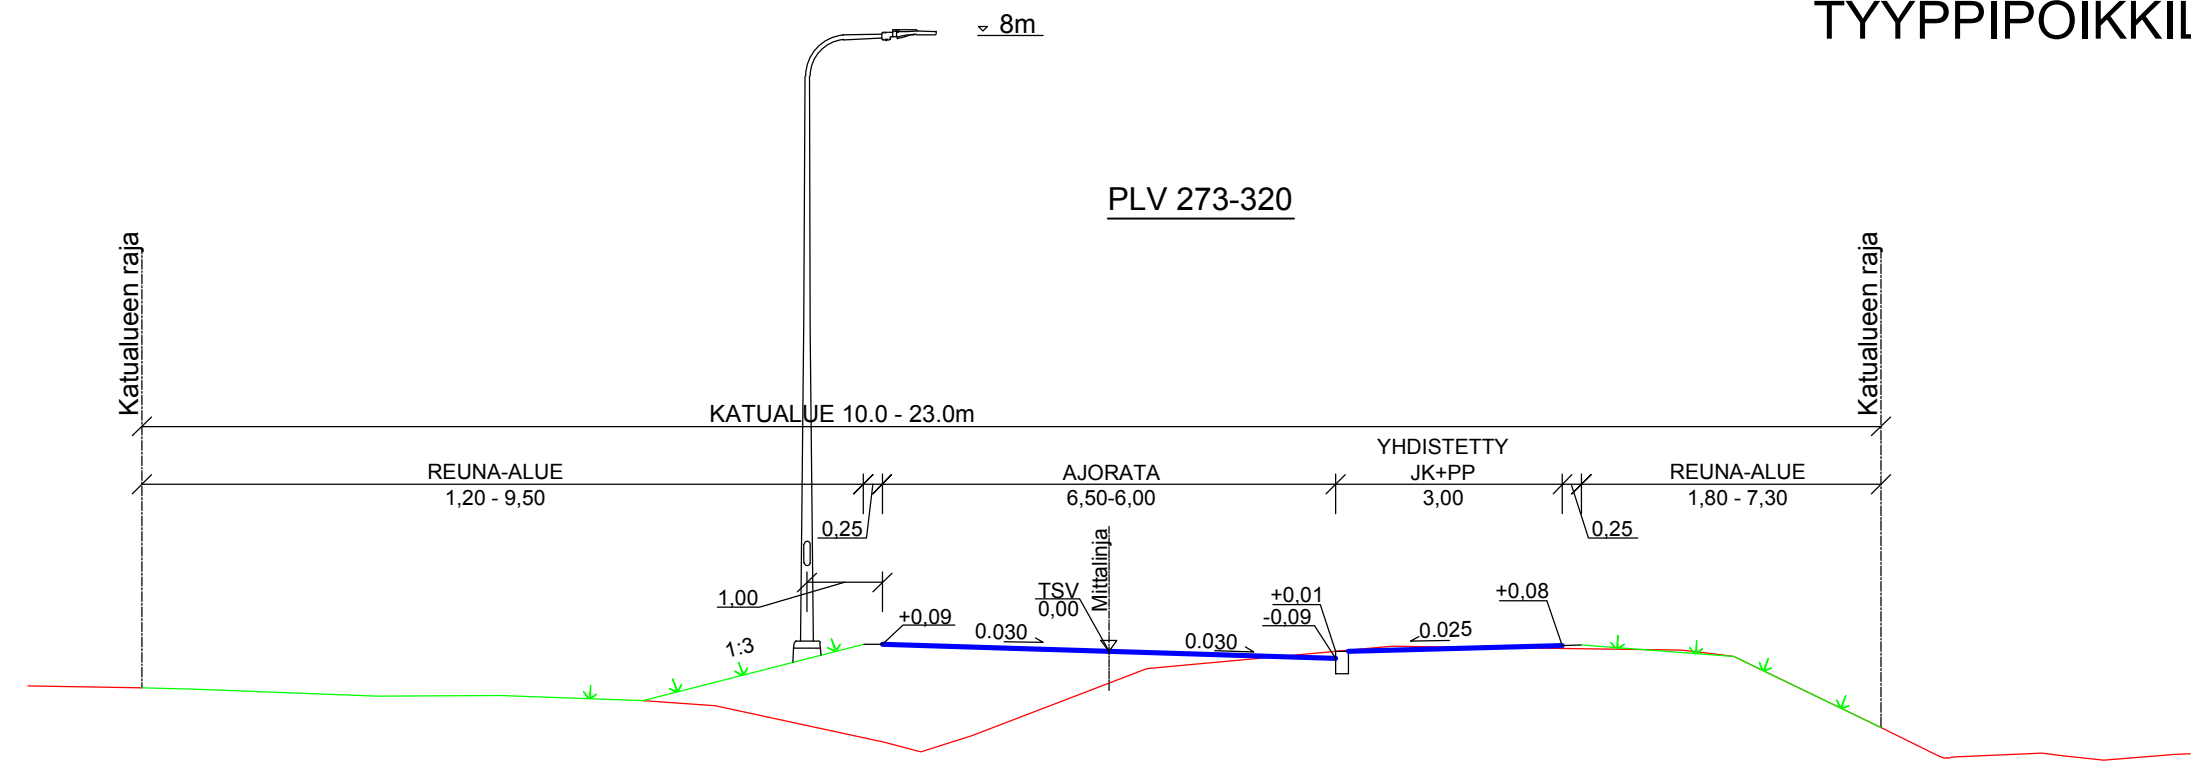

Kaup.osa/Kylä Ilkko	Kortteli/Tila	Tontti/Rno	Viranomaisen merkintöjä
Kangasala			Korkeus- ja koord. järjestelmä ETRS-GK24/N2000
Rakennuskohteen nimi ja osoite Ilkontien perusparannus väli: Tykkitie - Auertie			Piirustuslaji KATUSUUNNITELMA
KANGASALA			Piirustuksen sisältö TYYPPIPOIKKILEIKKAUKSET
SITOWISE		Vuolteenkatu 2 33100 Tampere 020 747 6000 www.sitowise.com	Viranomaisen merkintöjä Juokseva no
Suunnittelija Taneli Valtanen	Tarkastaja Mikko Kauppinen	Suunn.alia Työnumero Piir.no Muutos	Mittakaavat 1:100
Piirtäjä Taneli Valtanen	Tilaja Sakari Filpus	RAK	3-38-19
		Tiedosto 3-38-19_Poi_Ilkontie.dwg	
		Päiväys 10.1.2023	