


ASEMAKAAVAMERKINNÄT JA -MÄÄRÄYKSET:

- AO** ERILLISPIENTALOJEN KORTTELIALUE.
- LT** YLEISEN TIEN ALUE.
TIELLE SALLITAAN VAIN KAAVASSA NUOLELLA OSOITETUT LIITYMÄT.
- EV** SUOJAVIHERALUE.
- 3 M KAAVA-ALUEEN RAJAN ULKOPUOLELLA OLEVA VIIVA.
- KORTTELIN, KORTTELINOSAN JA ALUEEN RAJA.
- OSA-ALUEEN RAJA.
- OHJEELLINEN ALUEEN TAI OSA-ALUEEN RAJA.
- OHJEELLINEN TONTIN RAJA.
- 3512** KORTTELIN NUMERO.
- 1** TONTIN NUMERO.
- SARSANKUJA** KADUN NIMI.
- 200** RAKENNUSOIKEUS KERROSALANELIOMETREINÄ.
- 200+t80** LUKUSARJA, JOSSA ENSIMMÄINEN LUKU ILMOITTAASUINRAKENNUSTEN SUURIMMAN SALLITUN KERROSALANELIOMETRIMÄÄRÄN JA JÄLKIMMÄINEN LUKU TALOUSRAKENNUSTEN SUURIMMAN SALLITUN KERROSALANELIOMETRIMÄÄRÄN.
- ||** ROOMALAINEN NUMERO OSOITTAARAKENNUSTEN, RAKENNUKSEN TAI SEN OSAN SUURIMMAN SALLITUN KERROSLUVUN.
- α = 25-35°** KATTOKALTEVUUS.
- []** RAKENNUSALA.
- [t]** RAKENNUSALA, JOLLE SAA SIOITTAATALOUSRAKENNUSKSEN.
- [et]** YHDYSKUNTATEKNISTÄ HUOLTOA PALVELEVIENTEN RAKENNUSTEN JA LAITOSTEN RAKENNUSALA.
- KATU.
- AJOYHTEYS.

HYVÄKSYTTÄVÄ ASEMAKAAVA

- AJONEUVOLIITTYMÄN LIKIMÄÄRÄINEN SIJAINTI.
- KATUALUEEN RAJAN OSA, JONKA KOHDALTA EI SAA JÄRJESTÄÄ AJONEUVOLIITTYMÄÄ.
- ju-19** RAKENNUSTEN JULKISIVUMATERIAALINA TULEE KÄYTTÄÄ PEITTOMAALATTUA LAUTAA TAI RAPPAUSTA. KATTEEN TULEE OLLA TUMMANHARMAA.

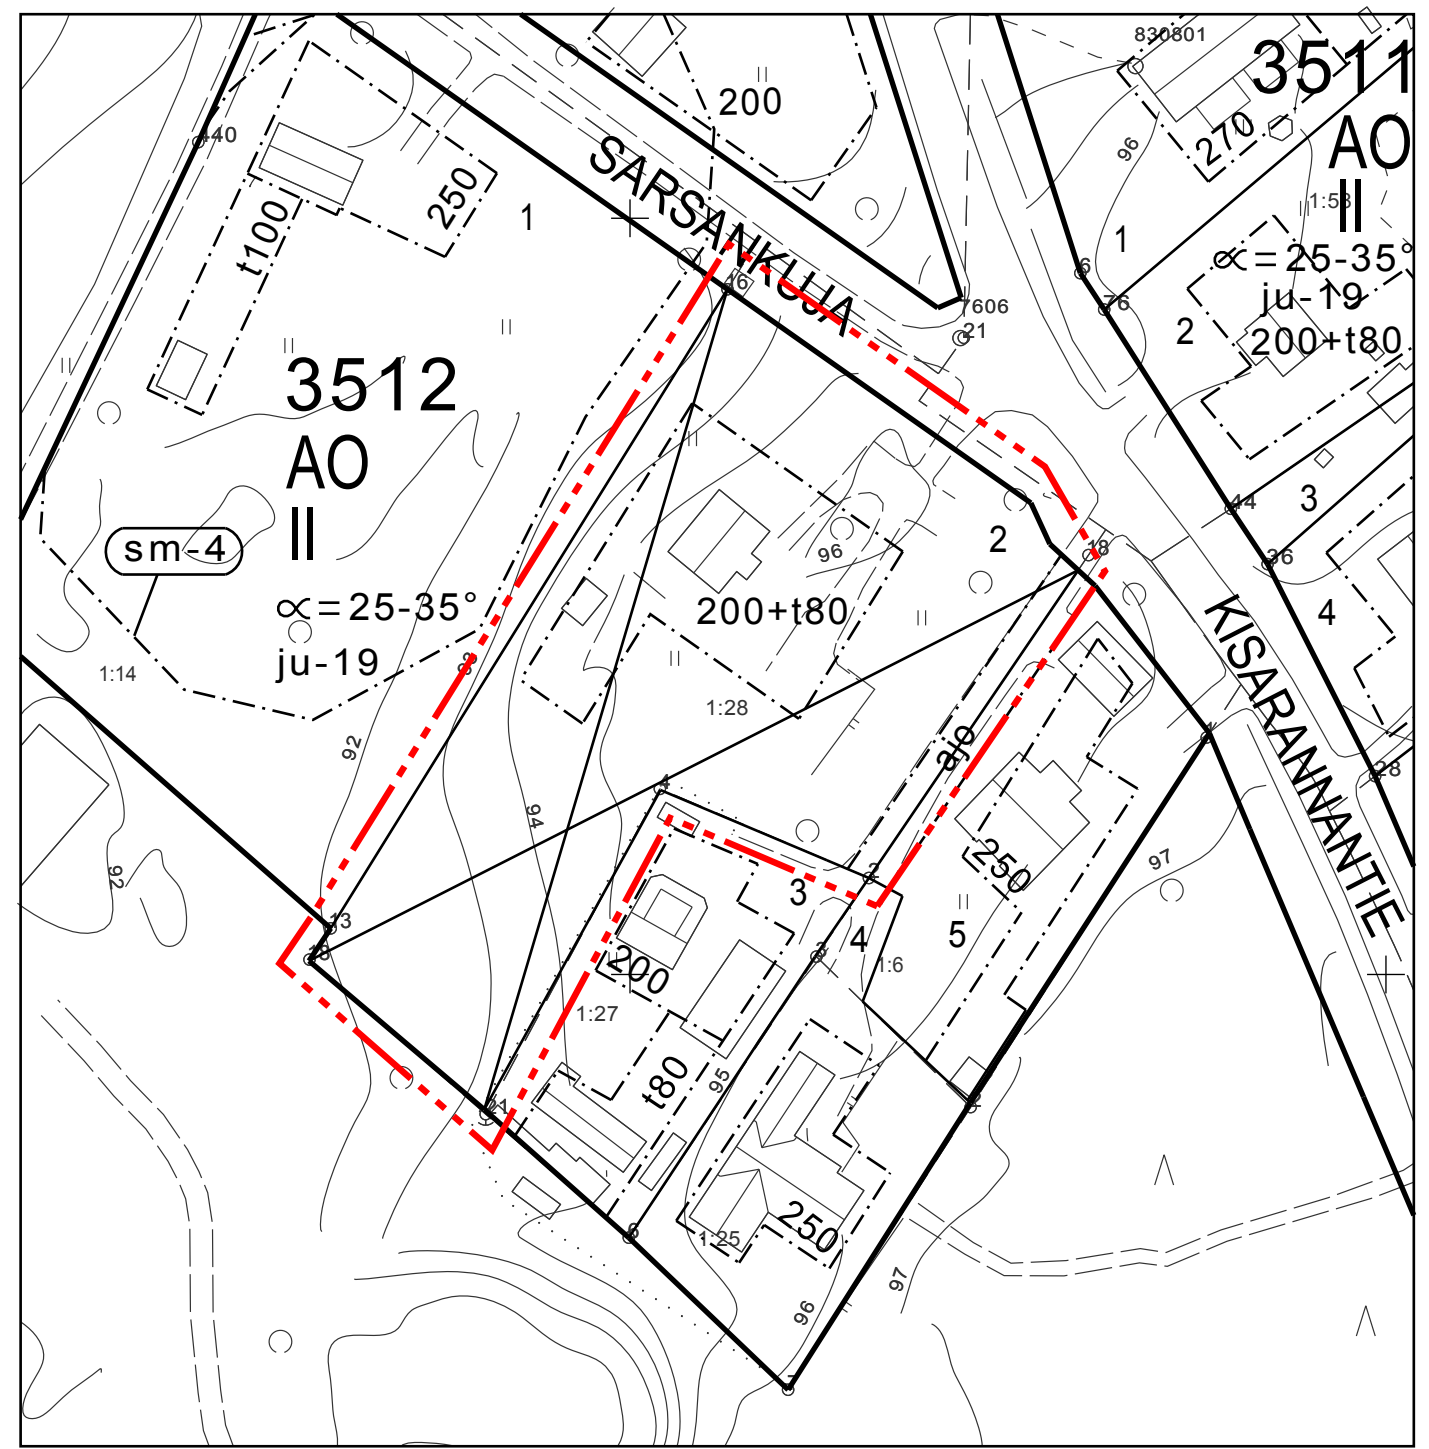

POISTETAVA ASEMAKAAVA mk 1:1000.
3m SEN ASEMAKAAVA-ALUEEN ULKOPUOLELLA OLEVA VIIVA, JONKA SISÄPUOLELTA ASEMAKAAVAMERKINNÄT JA -MÄÄRÄYKSET POISTETAAN.

ASEMAKAAVAN MUUTOS

KUNTA OSA-ALUE KYLÄ KORTTELI
KANGASALA KAIVANTO/34 NUORTO/432 3512 osa

MITTAKAAVA NUMERO
1:1000 702

TÄLLÄ ASEMAKAAVALLA MUUTETAAN KANGASALAN VALTUUSTON 08.12.2008 HYVÄKSYMÄÄ ASEMAKAAVAA.


KANGASALAN KUNNAN KAAVOITUSLAUTAKUNTA ON PÄÄTÖKSELLÄÄN 20.05.2014 § 75 HYVÄKSYNYT TÄMÄN ASEMAKAAVAN MÄÄRÄYKSINEEN.

Liisa Rasila
LIISA RASILA
TOIMISTOSIHTTEERI

POHJAKARTTA TÄYTTÄÄ KAAVOITUSMITTAUSASETUKSEN (1284/1999) MÄÄRÄYKSET.

Simo Veijalainen
SIMO VEIJALAINEN
MAANMITTAUSINSINÖÖRI
18.02.2014

01.01.2012 ALKAEN KÄYTÄMME SUUNNITTELUTYÖSSÄ EUREF-FIN GK24 TASOKOORDINAATTIJÄRJESTELMÄÄ.

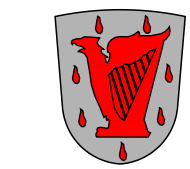

KANGASALAN KUNTA TEKNINEN KESKUS KAAVOITUS

SIRPA PITKÄMÄKI
PIIRTÄNYT

MARKKU LAHTINEN
SUUNNITELUT

Markku Lahtinen
MARKKU LAHTINEN
KAAVOITUSARKKITEHTI

LTK 20.05.2014
LTK 18.02.2014
KAAV.ARK. 25.06.2012