




ML_FINNENTIE_570-1250

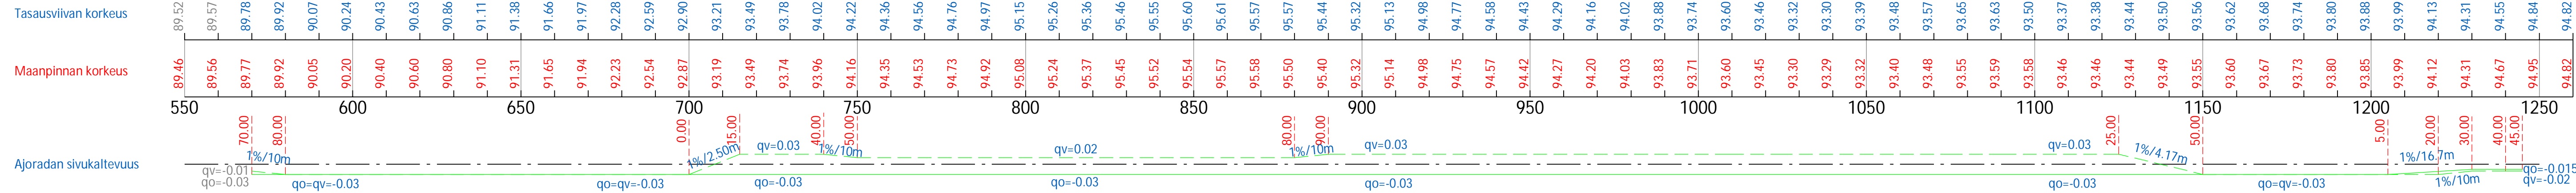

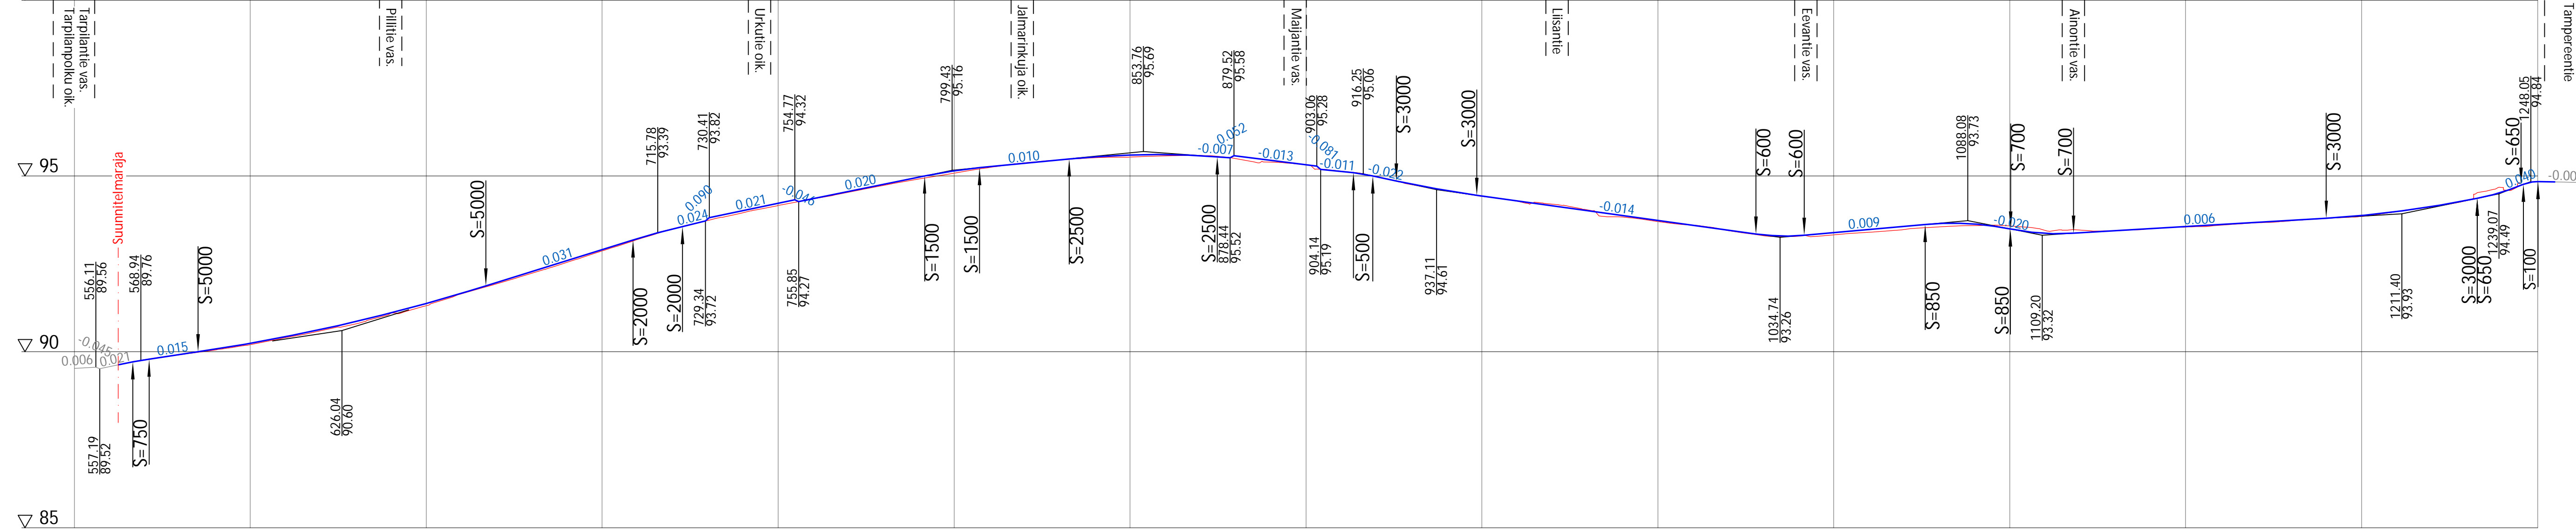

KANGASALAN KAUPUNKI
RAKENTAMISEN PALVELUALUE

FINNENTIEN PERUSPARANNUS
VÄLI: TARPILANTIE-TAMPEREENTIE
KESKUSTA


KATUSUUNNITELMA
PITUUSLEIKKAUS 1:1000/1:100

Infran suunnittelu ja rakentaminen

YLAN PAAOTOS: _____
RAKENNUSPAALLIKON PAAOTOS: _____
§

MUUTOS	
TARK.	
HYV.	5.12.2023
TEK.	

PIIR. N.O. 3-41-23



Ramboll Finland Oy
Kansikatu 5B
33100 Tampere
puh. 020 755 611

PIIRT.	KaLa
SUUNN.	Kai Lappalainen
TARK.	Otto Suoniemi

KOORD. JARJ.	ETRS-GK24
KORK. JARJ.	N2000