


Tasausviivan korkeus  
Maanpinnan korkeus  
Paalutus  
Ajoradan sivukaltevuus

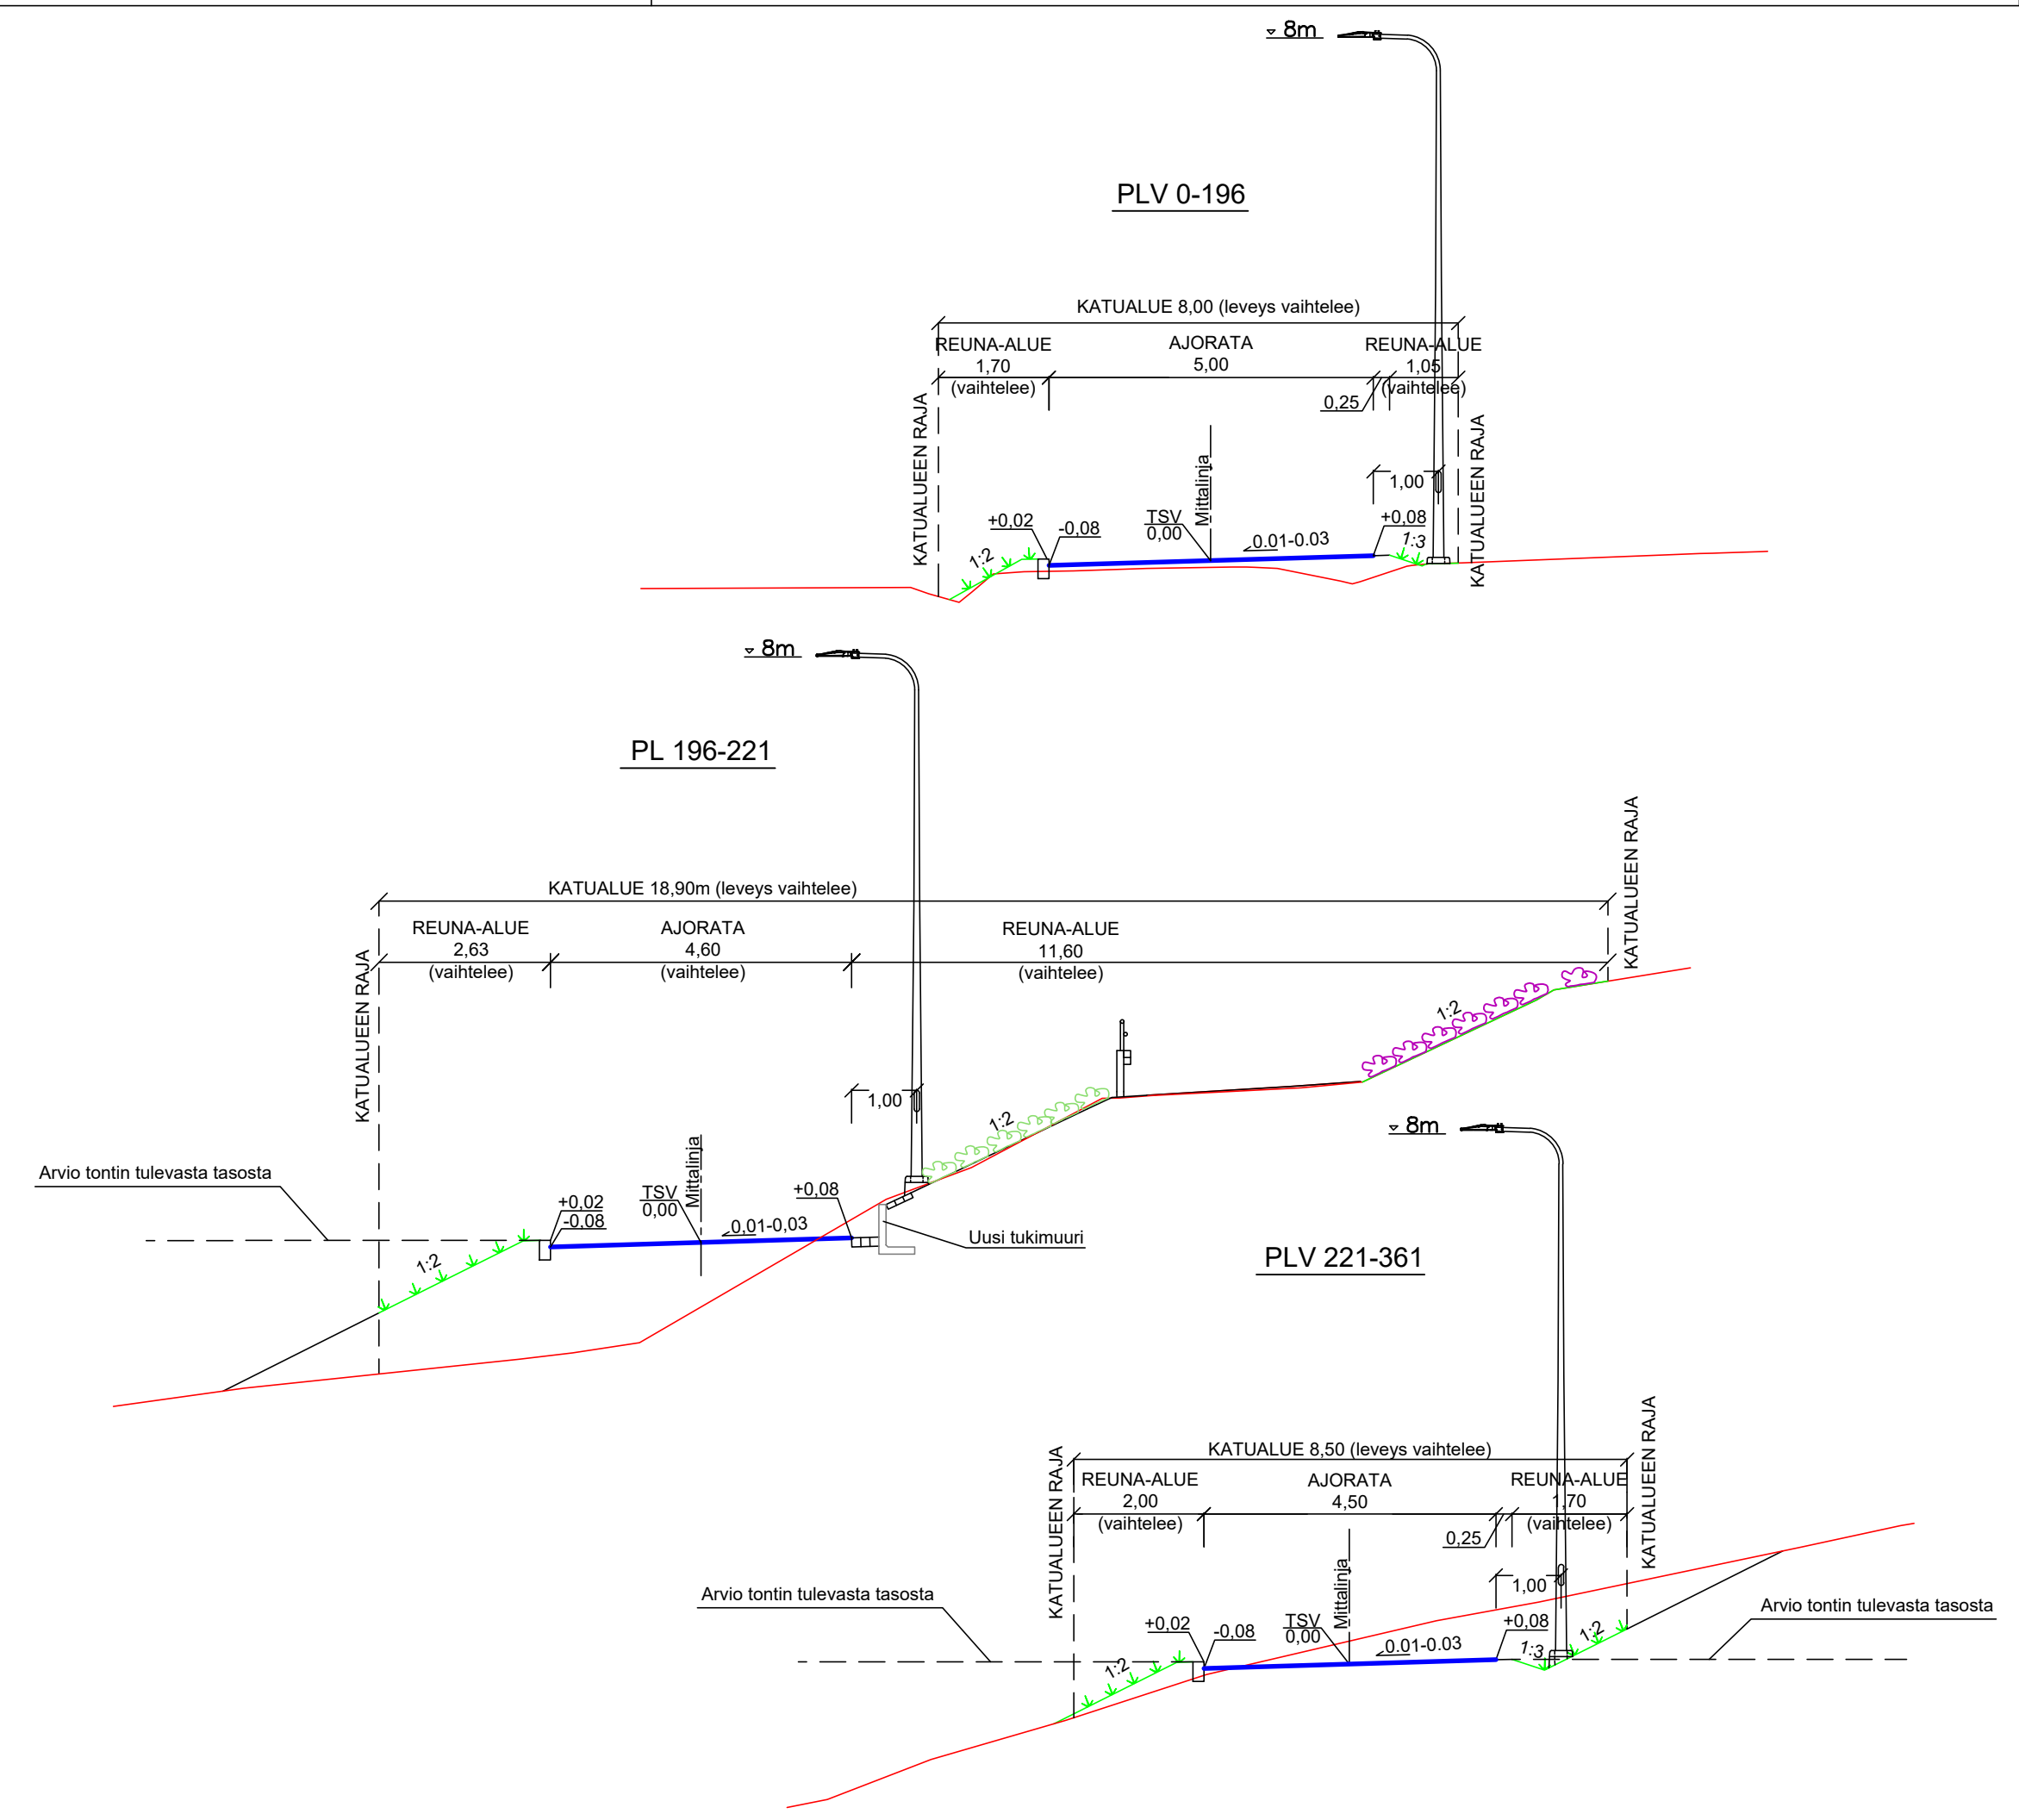

Kaup./osa/Kylä Keskusta	Korttel/Tila	Tontti/Rno	Viranomaisen merkintä
<b>Kangasala</b>		ETRS-GK24/N2000	Juokseva no
Rakennuskohteen nimi ja osoite <b>Rantatie</b>		Piirustuslaji KATU- JA PUUSTOSUUNNITELMA	Mittakaavat
KESKUSTA		Piirustuksen sisältö PITUUSLEIKKAUS TYYPPIPOIKKILEIKKAUKSET	1:1000/1:100 1:100
<b>SITOWISE</b>		Suunn./ala	Työnumero
Vuolteenkatu 2 33100 Tampere 020 747 6000 www.sitowise.com		<b>RAK</b>	Piir.no <b>2-2-24</b>
Suunnittelija Jyri Lähde	Tarkastaja Mikko Kauppinen	Tiedosto KS_Rantatie_pit.dwg	Muutos
Piirtäjä Jyri Lähde	Tilaaaja Sakari Filpus	Päiväys 6.2.2024	