
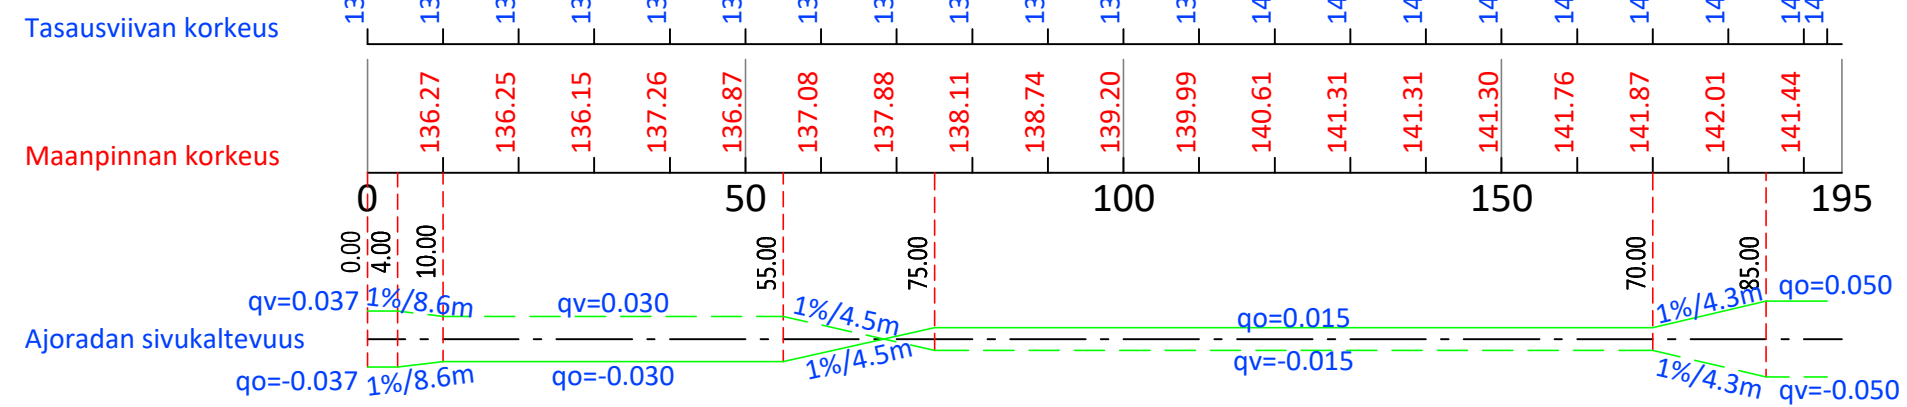


- #### MERKINTÖJEN SELITYKSET:
- ASFALTIIPÄÄLLYSTEINEN AJORATA
 - NURMETUS R3
 - NIITTY
 - MADALLETTU REUNAKIVI S170. KORKEUS JALKAKÄYTVÄVILLÄ ENINTÄÄN 3 CM
 - UUSI VALAISINPYLVÄS
 - HULEVESIKAIVO
 - TILAVARAUS JÄTEKERÄYSPISTEELE
 - TONTTILIITTYMÄVARAUS

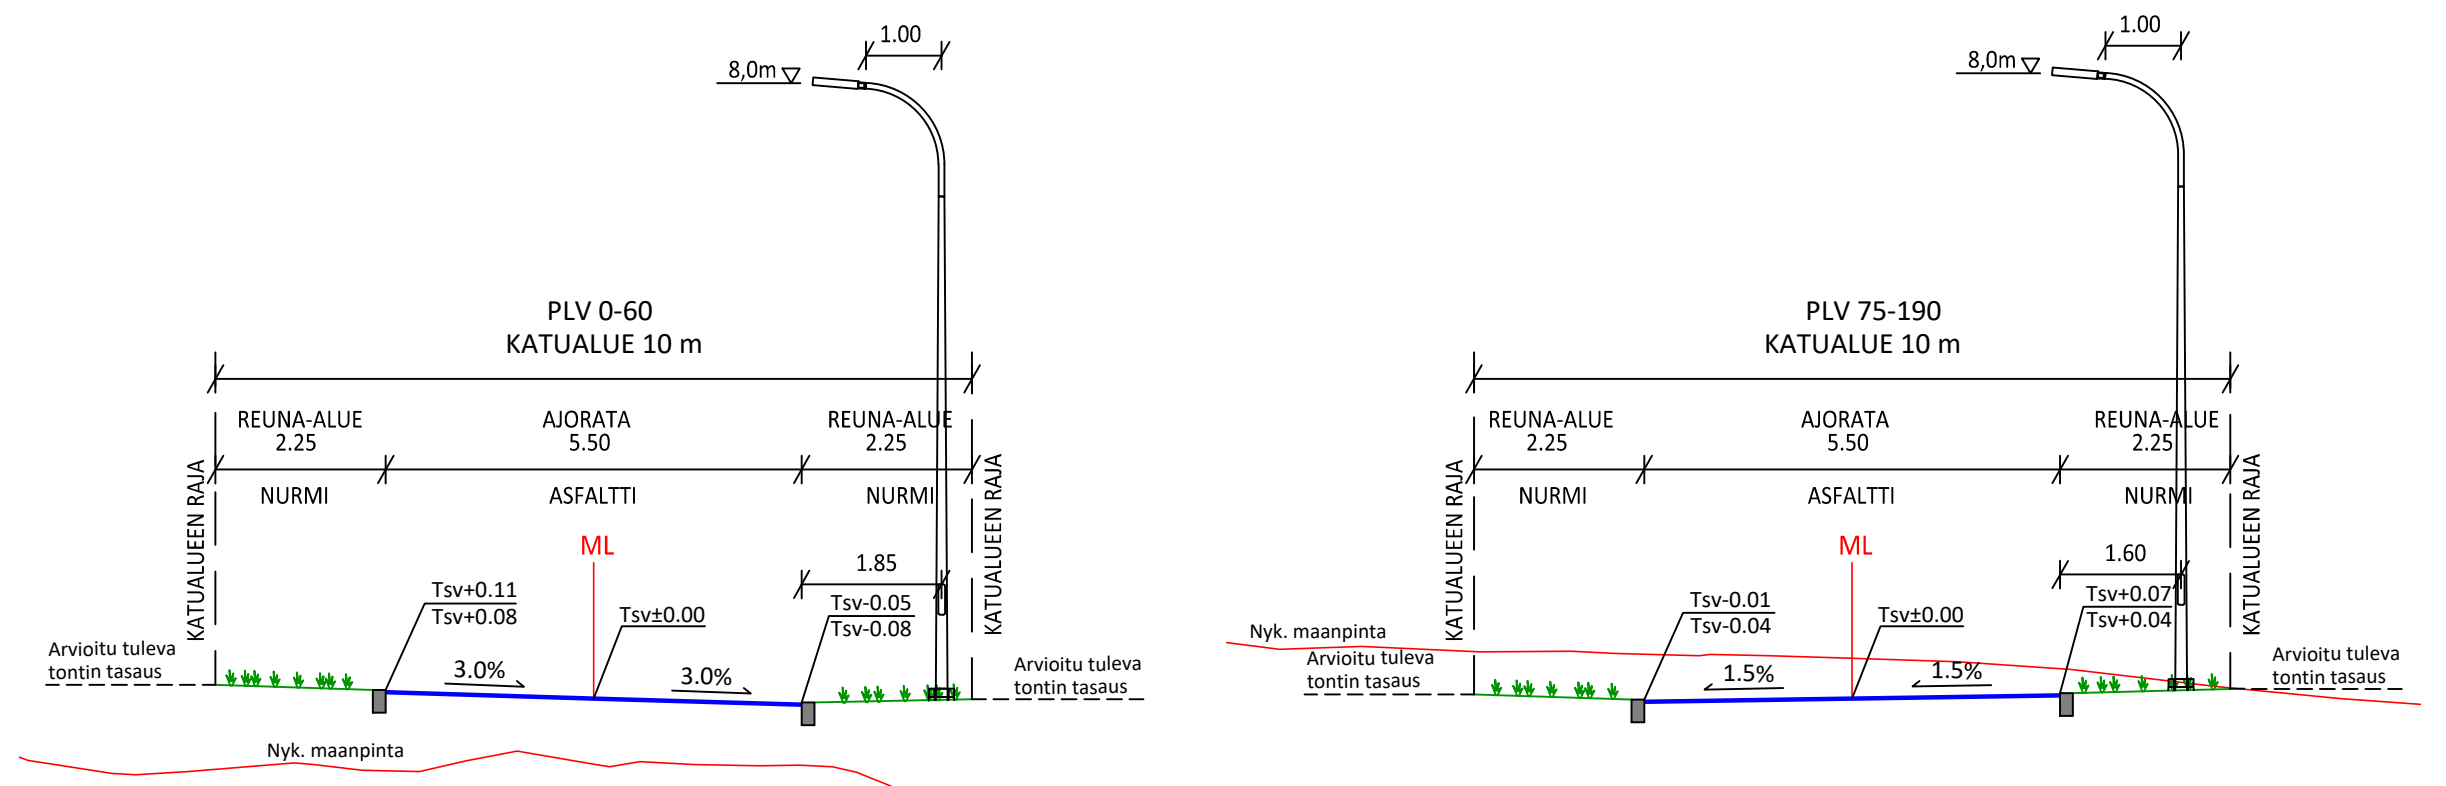

KANGASALAN KAUPUNKI
RAKENTAMISEN PALVELUALUE

Infran suunnittelu ja rakentaminen

KALLIOKOLONKUJA

LAMMINRAHKA

KATUSUUNNITELMA
KATUJÄRJESTELYPIIRUSTUS 1:500, PITUUSLEIKKAUS 1:1000/1:100, TYYPPIPOIKKILEIKKAUKSET 1:100

YLAN PÄÄTÖS:	
RAKENNUSPÄÄLLIKÖN PÄÄTÖS:	
	§
MUUTOS	
TARK.	
HYV.	
PVM.	13.3.2024
TEK.	
PIIR. N.O.	1-22-23

RAMBOLL

Ramboll
PL 718, Kansikatu 5B
33101 Tampere
puh. 020 755 611
www.ramboll.fi

PIIRT. O. Suoniemi
SUUNN. O. Suoniemi
TARK. L. Peltola

KOORD. JÄRJ. ETRS-GK24
KORK. JÄRJ. N2000