
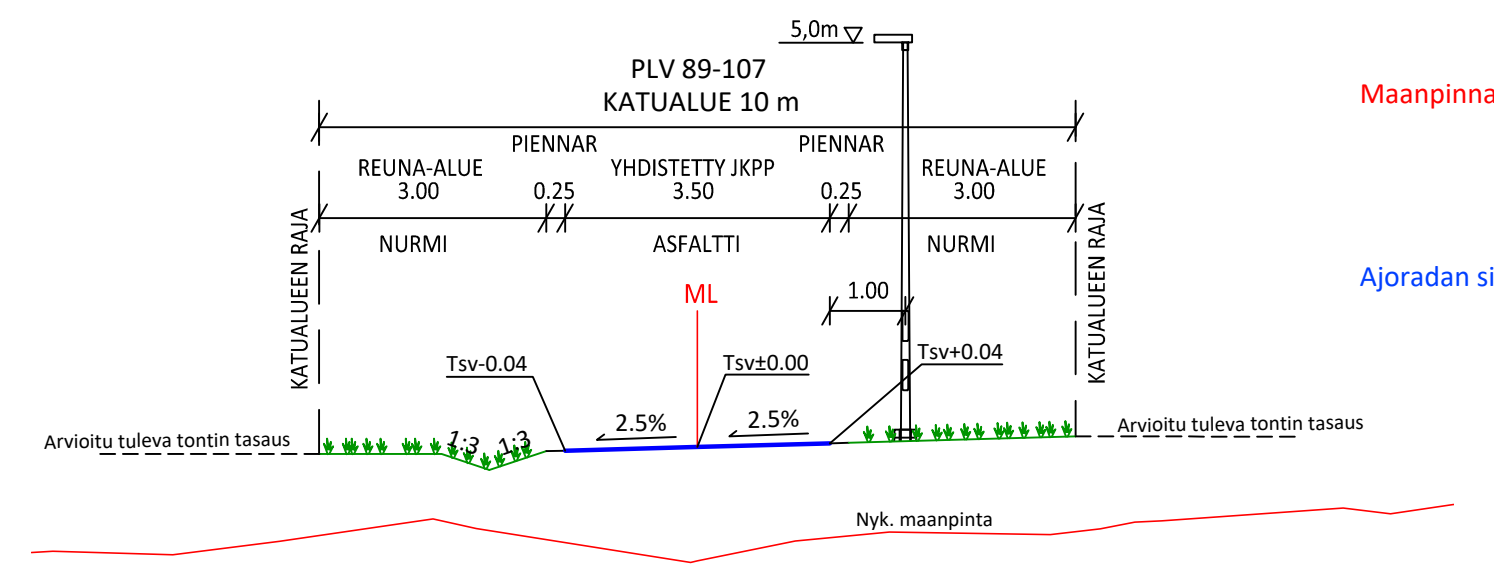


- MERKINTÖJEN SELITYKSET:**
- ASfalttipäällysteinen ajorata
  - Asfalttipäällysteinen yhdistetty jalkakäytävä ja pyörätie
  - Nurmetus R3
  - Reunakivetön reunalinja (päällysteen reuna) ja piennar
  - Reunakivi S170. Väri kurun harmaa tai vastaava
  - Madallettu reunakivi S170. Korkeus enintään 3 cm
  - Luiskattu reunakivi LR170, korkeus 0/3 cm
  - Tasoon asennettu reunakivi S170. Väri kurun harmaa tai vastaava
  - Uusi valaisinpylväs
  - Avo-oja/painanne
  - Asfalttipäällysteinen korotusviiste valkoisella massamerkinällä

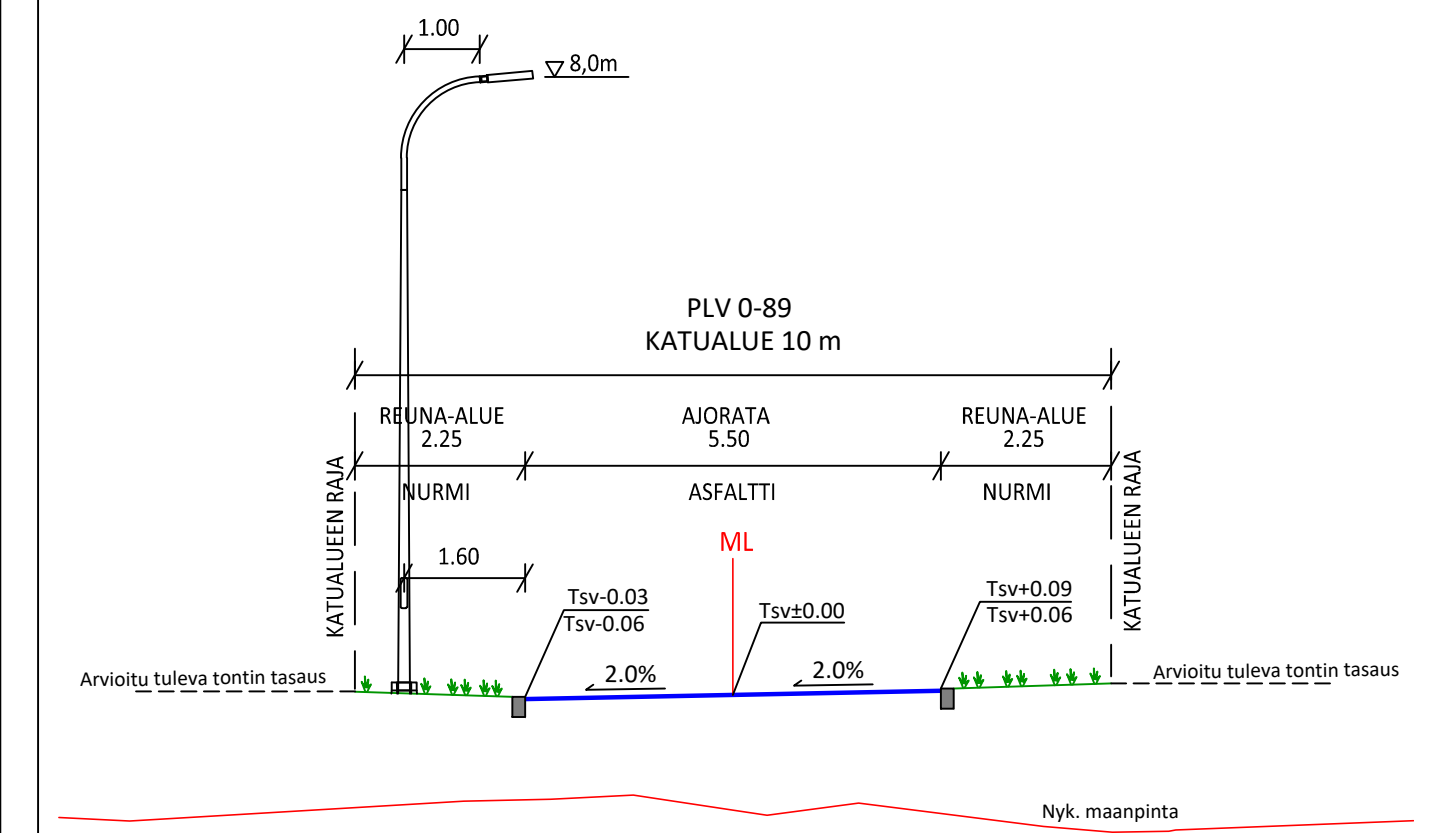

Tasausviivan korkeus

Maanpinnan korkeus

Ajoradan sivukaltevuus

**KANGASALAN KAUPUNKI**  
RAKENTAMISEN PALVELUALUE

**LAULUKUJA**  
LAMMINRAHKA

**KATUSUUNNITELMA**  
KATUJÄRJESTELYPIDUSTUS 1:500, PITUUSLEIKKAUS 1:1000/1:100,  
TYYPPIPOIKILEIKKAUKSET 1:100

**RAMBOLL**  
Ramboll  
PL 718, Kansikatu 5B  
33101 Tampere  
puh. 020 755 611  
www.ramboll.fi

PIIRT. O. Suoniemi  
SUUNN. O. Suoniemi  
TARK. L. Peltola

KOORD.JÄRJ. ETRS-GK24  
KORK.JÄRJ. N2000

YLAN PÄÄTÖS:  
RAKENNUSPÄÄLLIKÖN PÄÄTÖS:  
/ §

MUUTOS  
TARK.  
HYV.  
PVM. 13.3.2024  
TEK.

PIIR. N.O.  
1-25-23