



MENNINKÄISENPOLKU

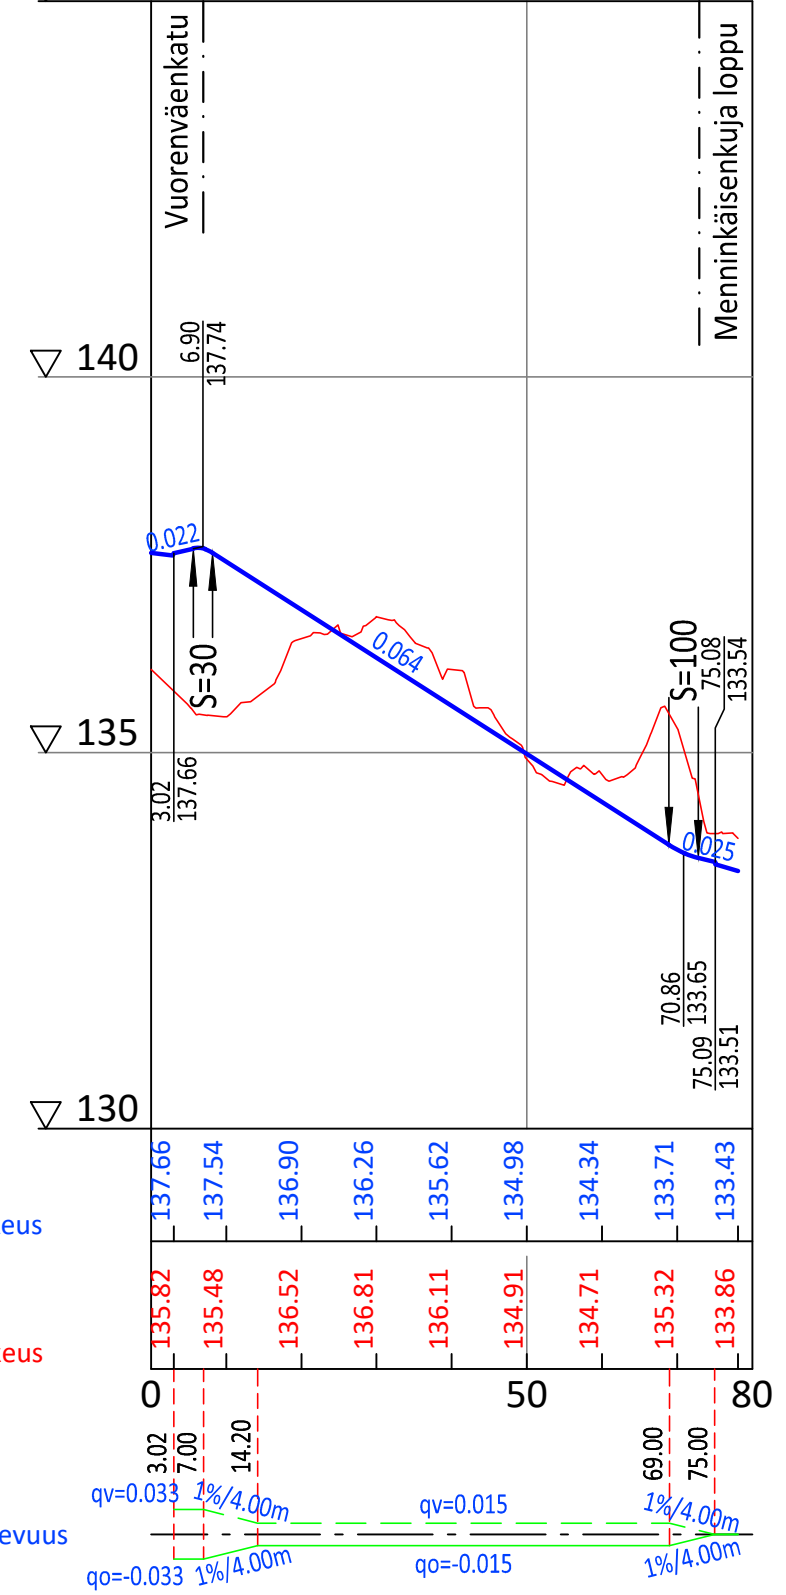

MERKINTÖJEN SELITYKSET:

- ASFALTTI-PÄÄLLYSTEINEN YHDISTETTY JALKAKÄYTÄVÄ JA PYÖRÄTIE
- NURMETUS R3
- REUNAKIVETÖN REUNALINJA (PÄÄLLYSTEEN REUNA) JA PIENNAR
- LUISKATTU REUNAKIVI LR170, KORKEUS 0/3 CM
- UUSI VALAISINPYLVÄS
- AVO-OJA/PAINANNE
- HULEVESIKAIVO
- RUMPUPUTKI

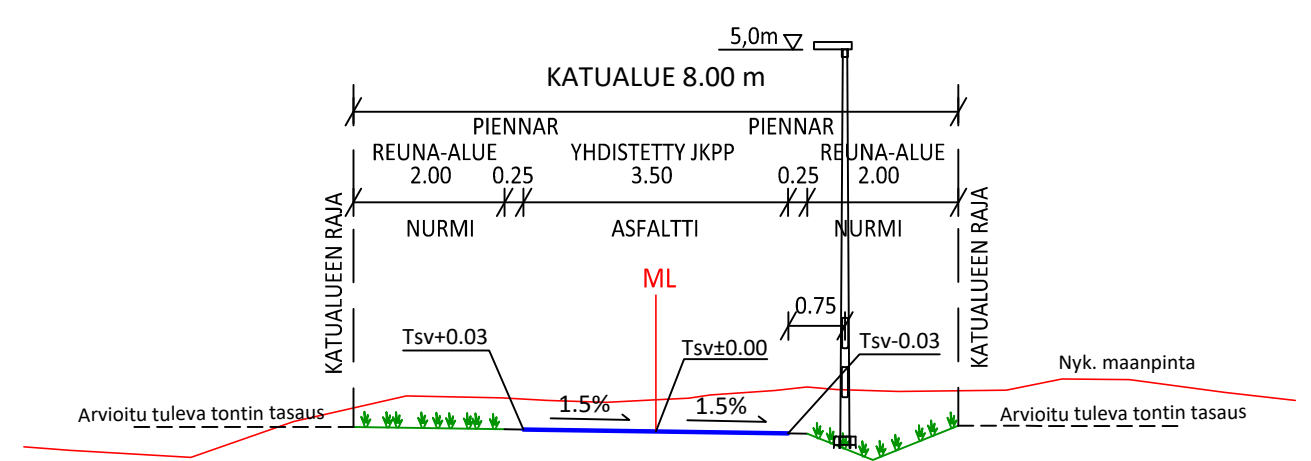

KANGASALAN KAUPUNKI
RAKENTAMISEN PALVELUALUE

Infran suunnittelu ja rakentaminen

MENNINKÄISENPOLKU

LAMMINRAHKA

KATUSUUNNITELMA
KATUJÄRJESTELYPIIRUSTUS 1:500, PITUUSLEIKKAUS 1:1000/1:100, TYYPPIPOIKKILEIKKAUS 1:100

YLAN PÄÄTÖS:	
RAKENNUSPÄÄLLIKÖN PÄÄTÖS:	/ §
MUUTOS TARK.	
HYV.	
PVM.	13.3.2024
TEK.	
PIIR. N:O.	1-29-23

Ramboll
PL 718, Kansikatu 5B
33101 Tampere
puh. 020 755 611
www.ramboll.fi

PIIRT. O. Suoniemi
SUUNN. O. Suoniemi
TARK. L. Peltola

KOORD.JÄRJ. ETRS-GK24
KORK.JÄRJ. N2000