




### PEIKKOPOLKU

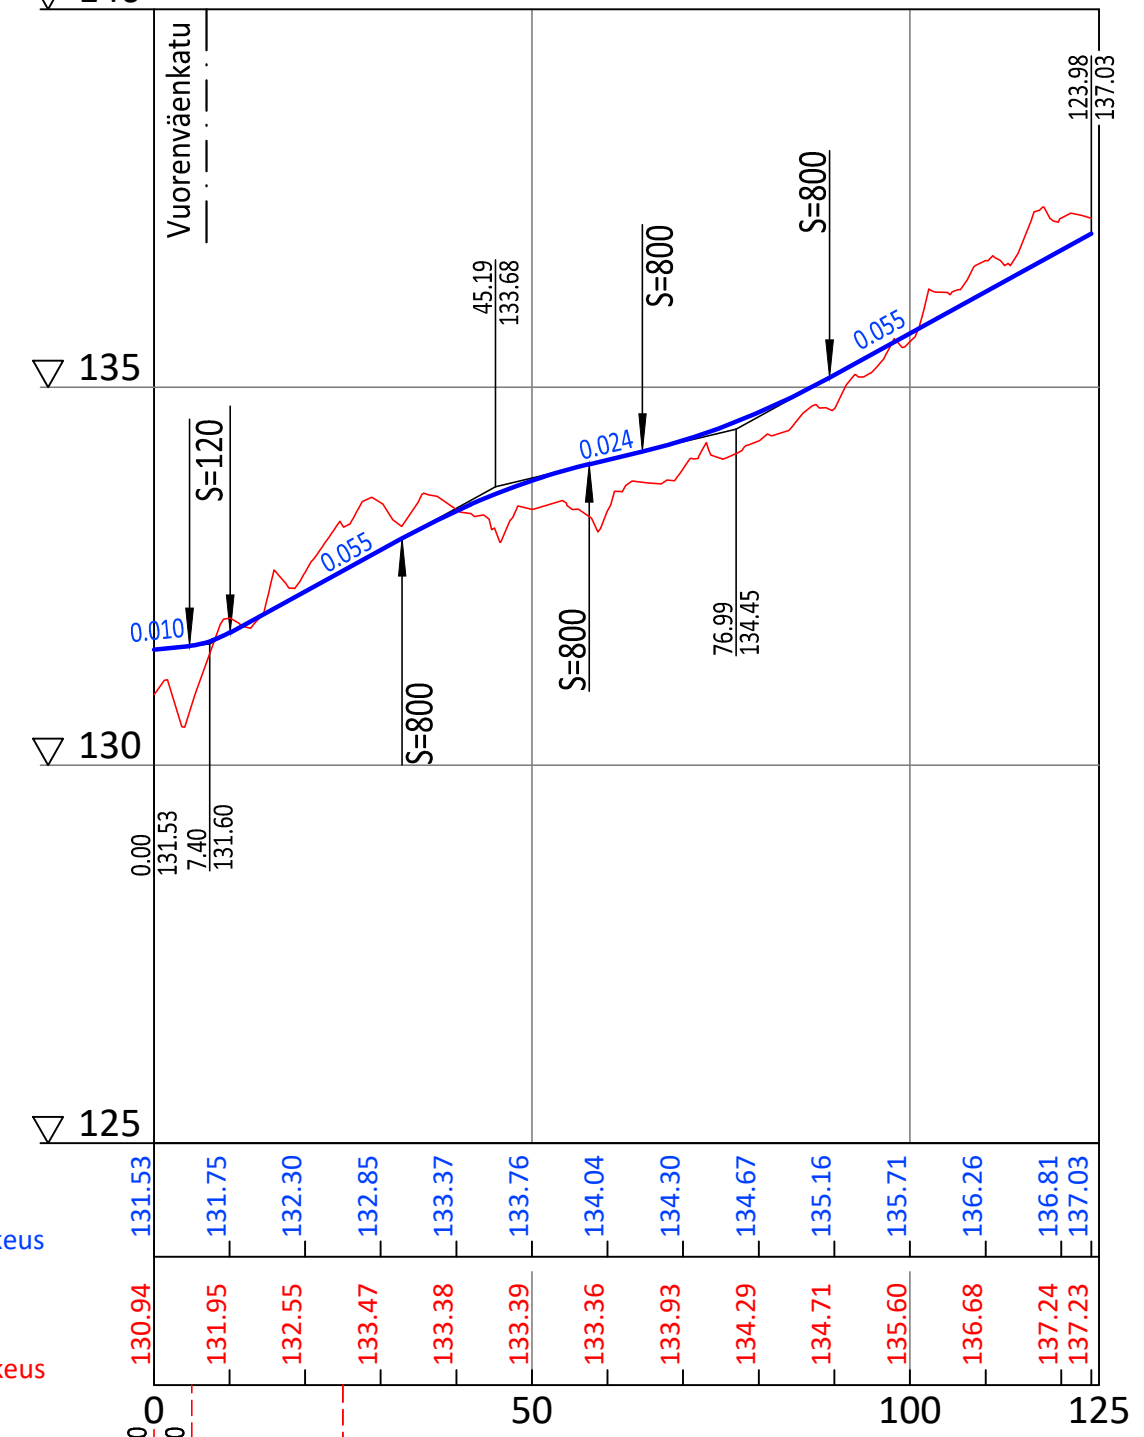

- MERKINTÖJEN SELITYKSET:**
- ASfalttipäällysteinen ajorata
  - Nurmetus R3
  - Niitty
  - Murske
  - Reunakivi S170. Väri kurun harmaa tai vastaava
  - Madallettu reunakivi S170. Korkeus jalkakäytävillä enintään 3 cm
  - Uusi valaisinpylväs
  - Hulevesikaivo

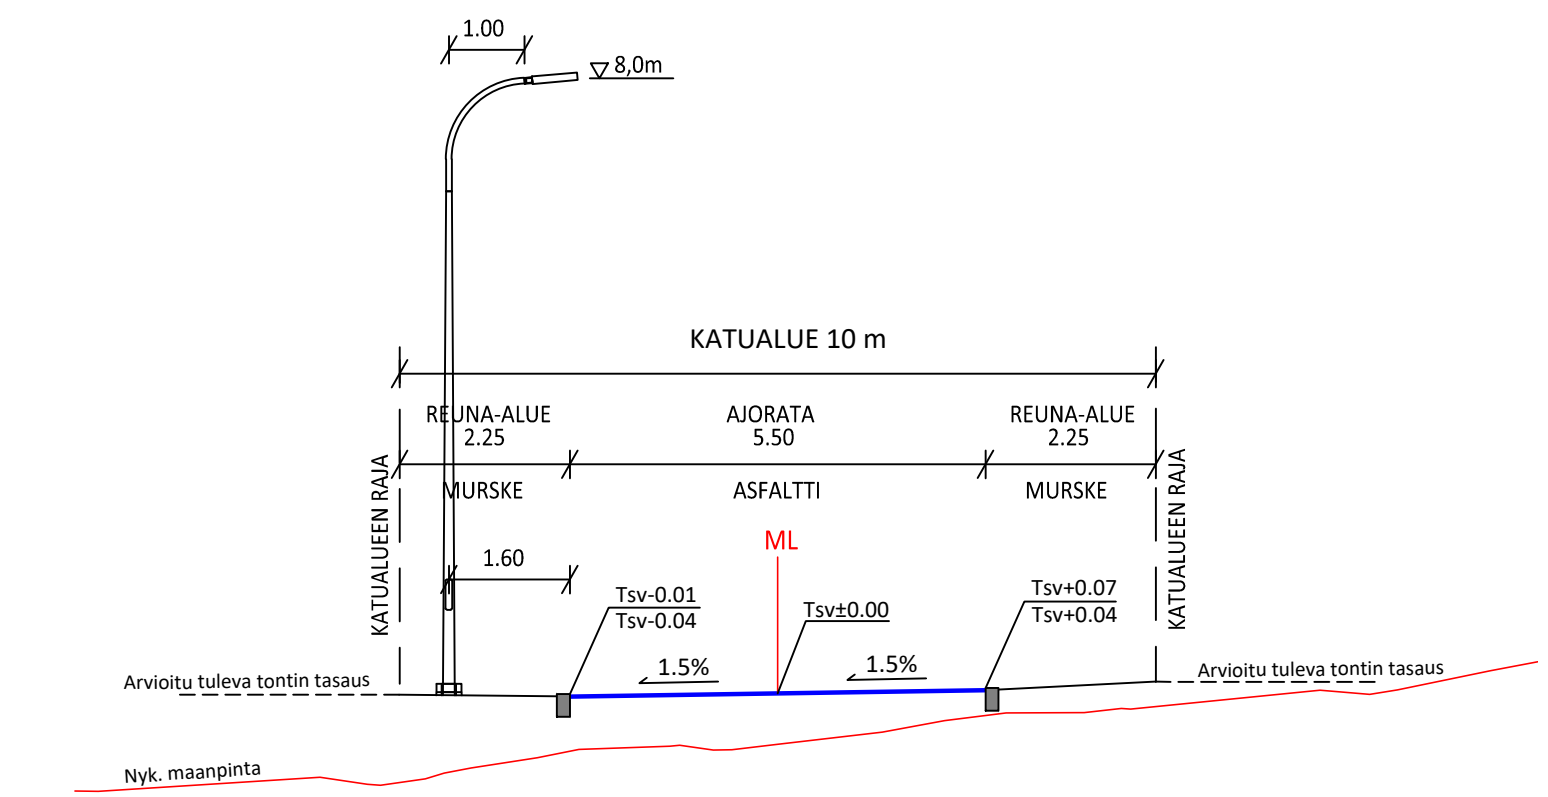

Tasausviivan korkeus  
Maanpinnan korkeus  
Ajoradan sivukaltevuus

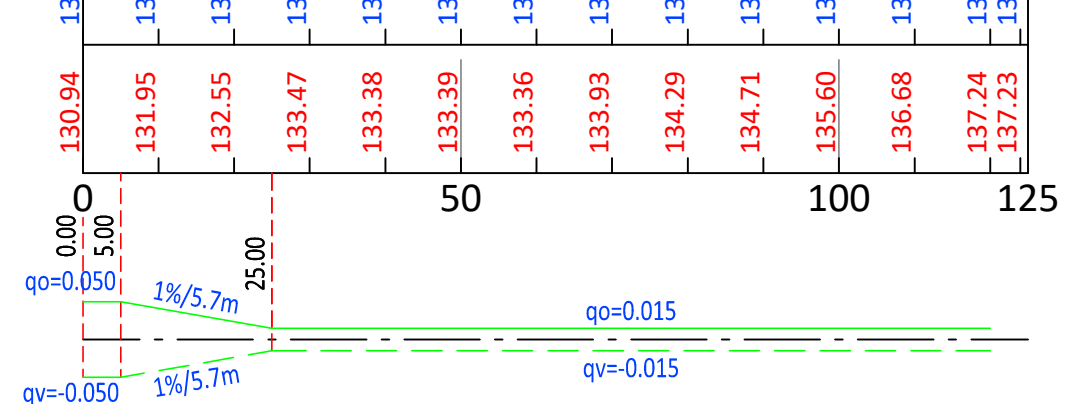

**KANGASALAN KAUPUNKI**  
RAKENTAMISEN PALVELUALUE

Infran suunnittelu ja rakentaminen

---

**PEIKKOPOLKU**  
LAMMINRAHKA

KATUSUUNNITELMA  
KATUJÄRJESTELYPIIRUSTUS 1:500, PITUUSLEIKKAUS 1:1000/1:100, TYYPPIPOIKKILEIKKAUS 1:100

YLAN PÄÄTÖS:	
RAKENNUSPÄÄLLIKÖN PÄÄTÖS:	/ §
MUUTOS TARK.	
HYV.	
PVM.	13.3.2024
TEK.	
PIIR. N:O.	1-30-23

---

Ramboll  
PL 718, Kansikatu 5B  
33101 Tampere  
puh. 020 755 611  
www.ramboll.fi

PIIRT. O. Suoniemi  
SUUNN. O. Suoniemi  
TARK. L. Peltola

KOORD.JÄRJ. ETRS-GK24  
KORK.JÄRJ. N2000