


Oikean puolen reuna-alueella nurmi paalulta 144 eteenpäin.

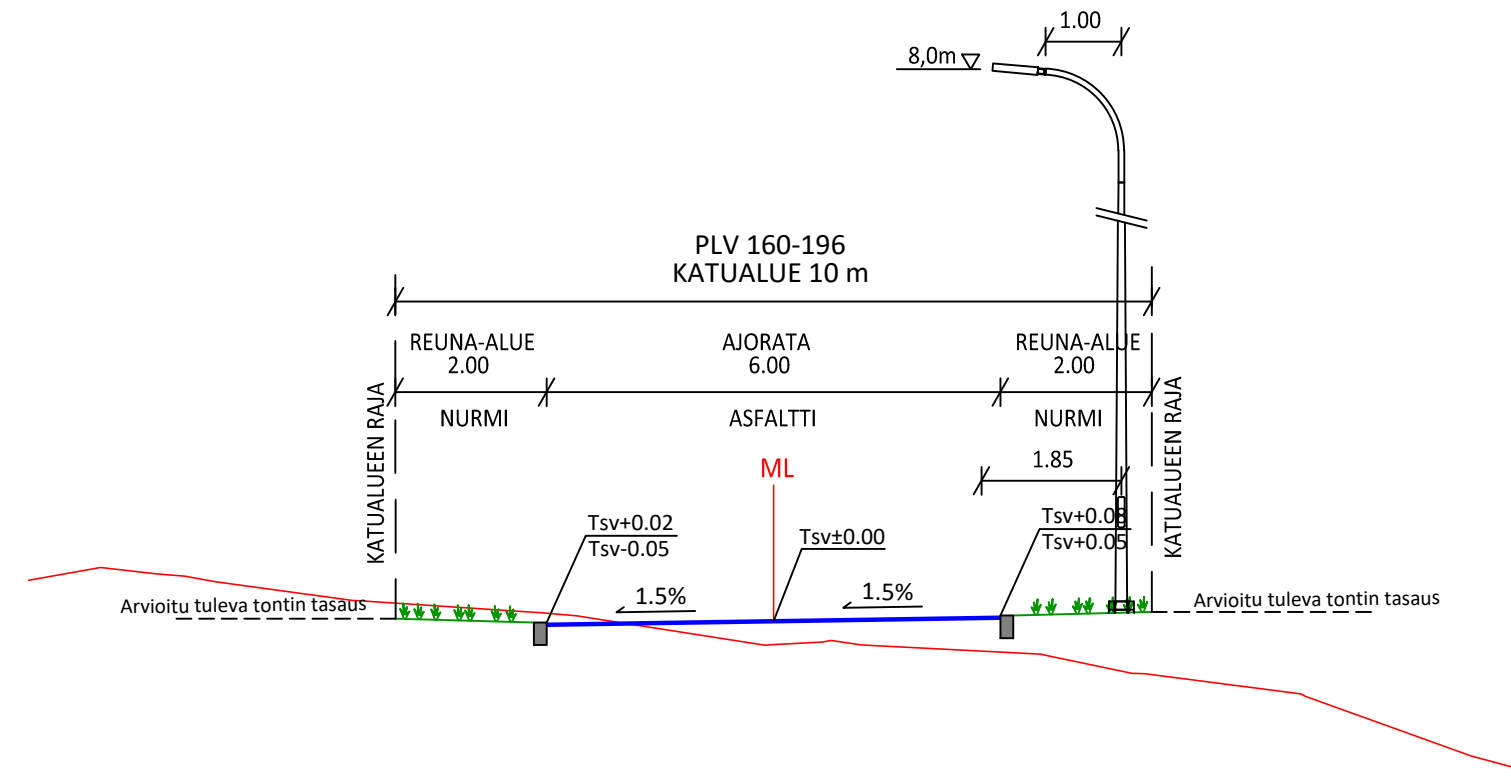

**KANGASALAN KAUPUNKI**  
RAKENTAMISEN PALVELUALUE

Infran suunnittelu ja rakentaminen

### KUURAPARRANPOLKU

YLAN PÄÄTÖS:	
RAKENNUSPÄÄLLIKÖN PÄÄTÖS:	/ §
MUUTOS	
TARK.	
HYV.	
PVM.	13.3.2024
TEK.	

KATUSUUNNITELMA  
PITUUSLEIKKAUS 1:1000 / 1:100, TYYPPIPOIKKILEIKKAUKSET 1:100



Ramboll  
PL 718, Kansikatu 5B  
33101 Tampere  
puh. 020 755 611  
www.ramboll.fi

PIIRT. O. Suoniemi  
SUUNN. O. Suoniemi  
TARK. L. Peltola

KOORD.JÄRJ. ETRS-GK24  
KORK.JÄRJ. N2000

PIIR. N:O.

2-23-23