
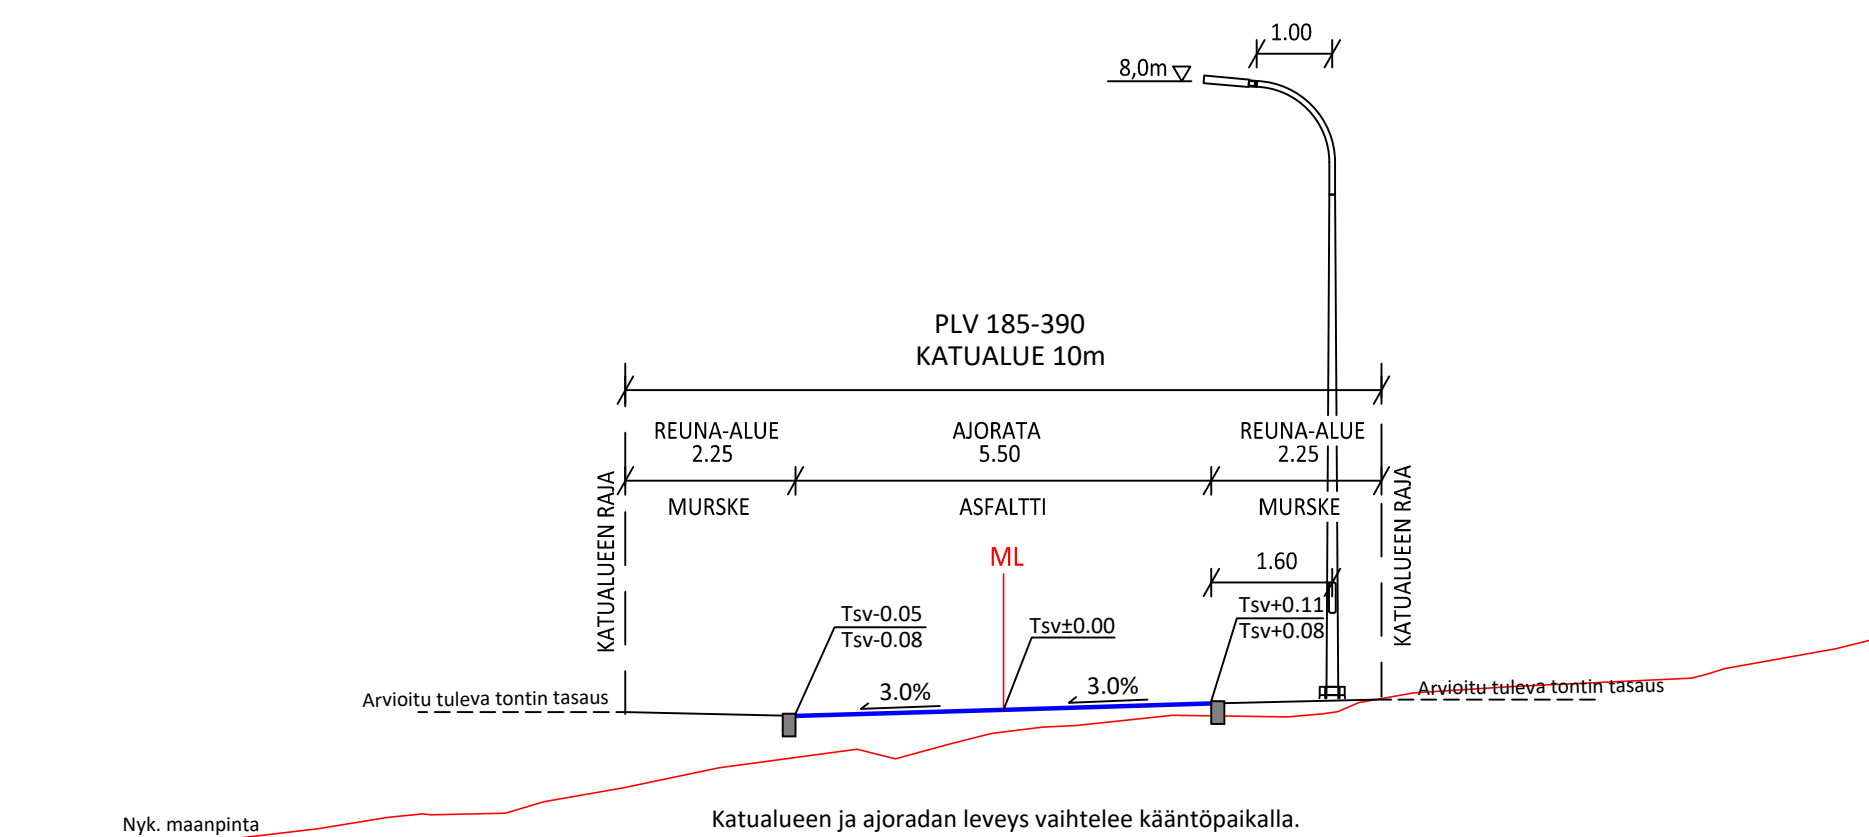
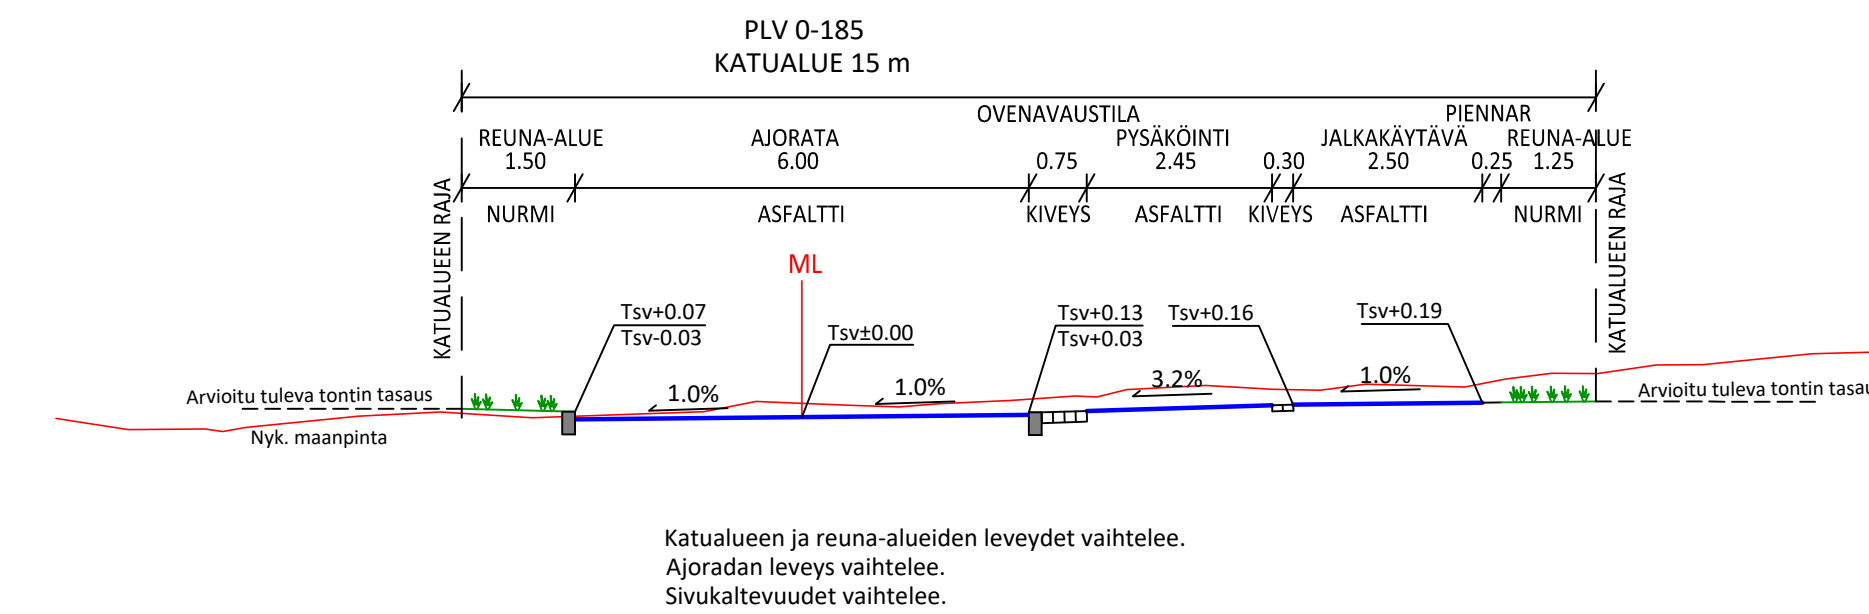


145 LUMIENKELINMÄKI

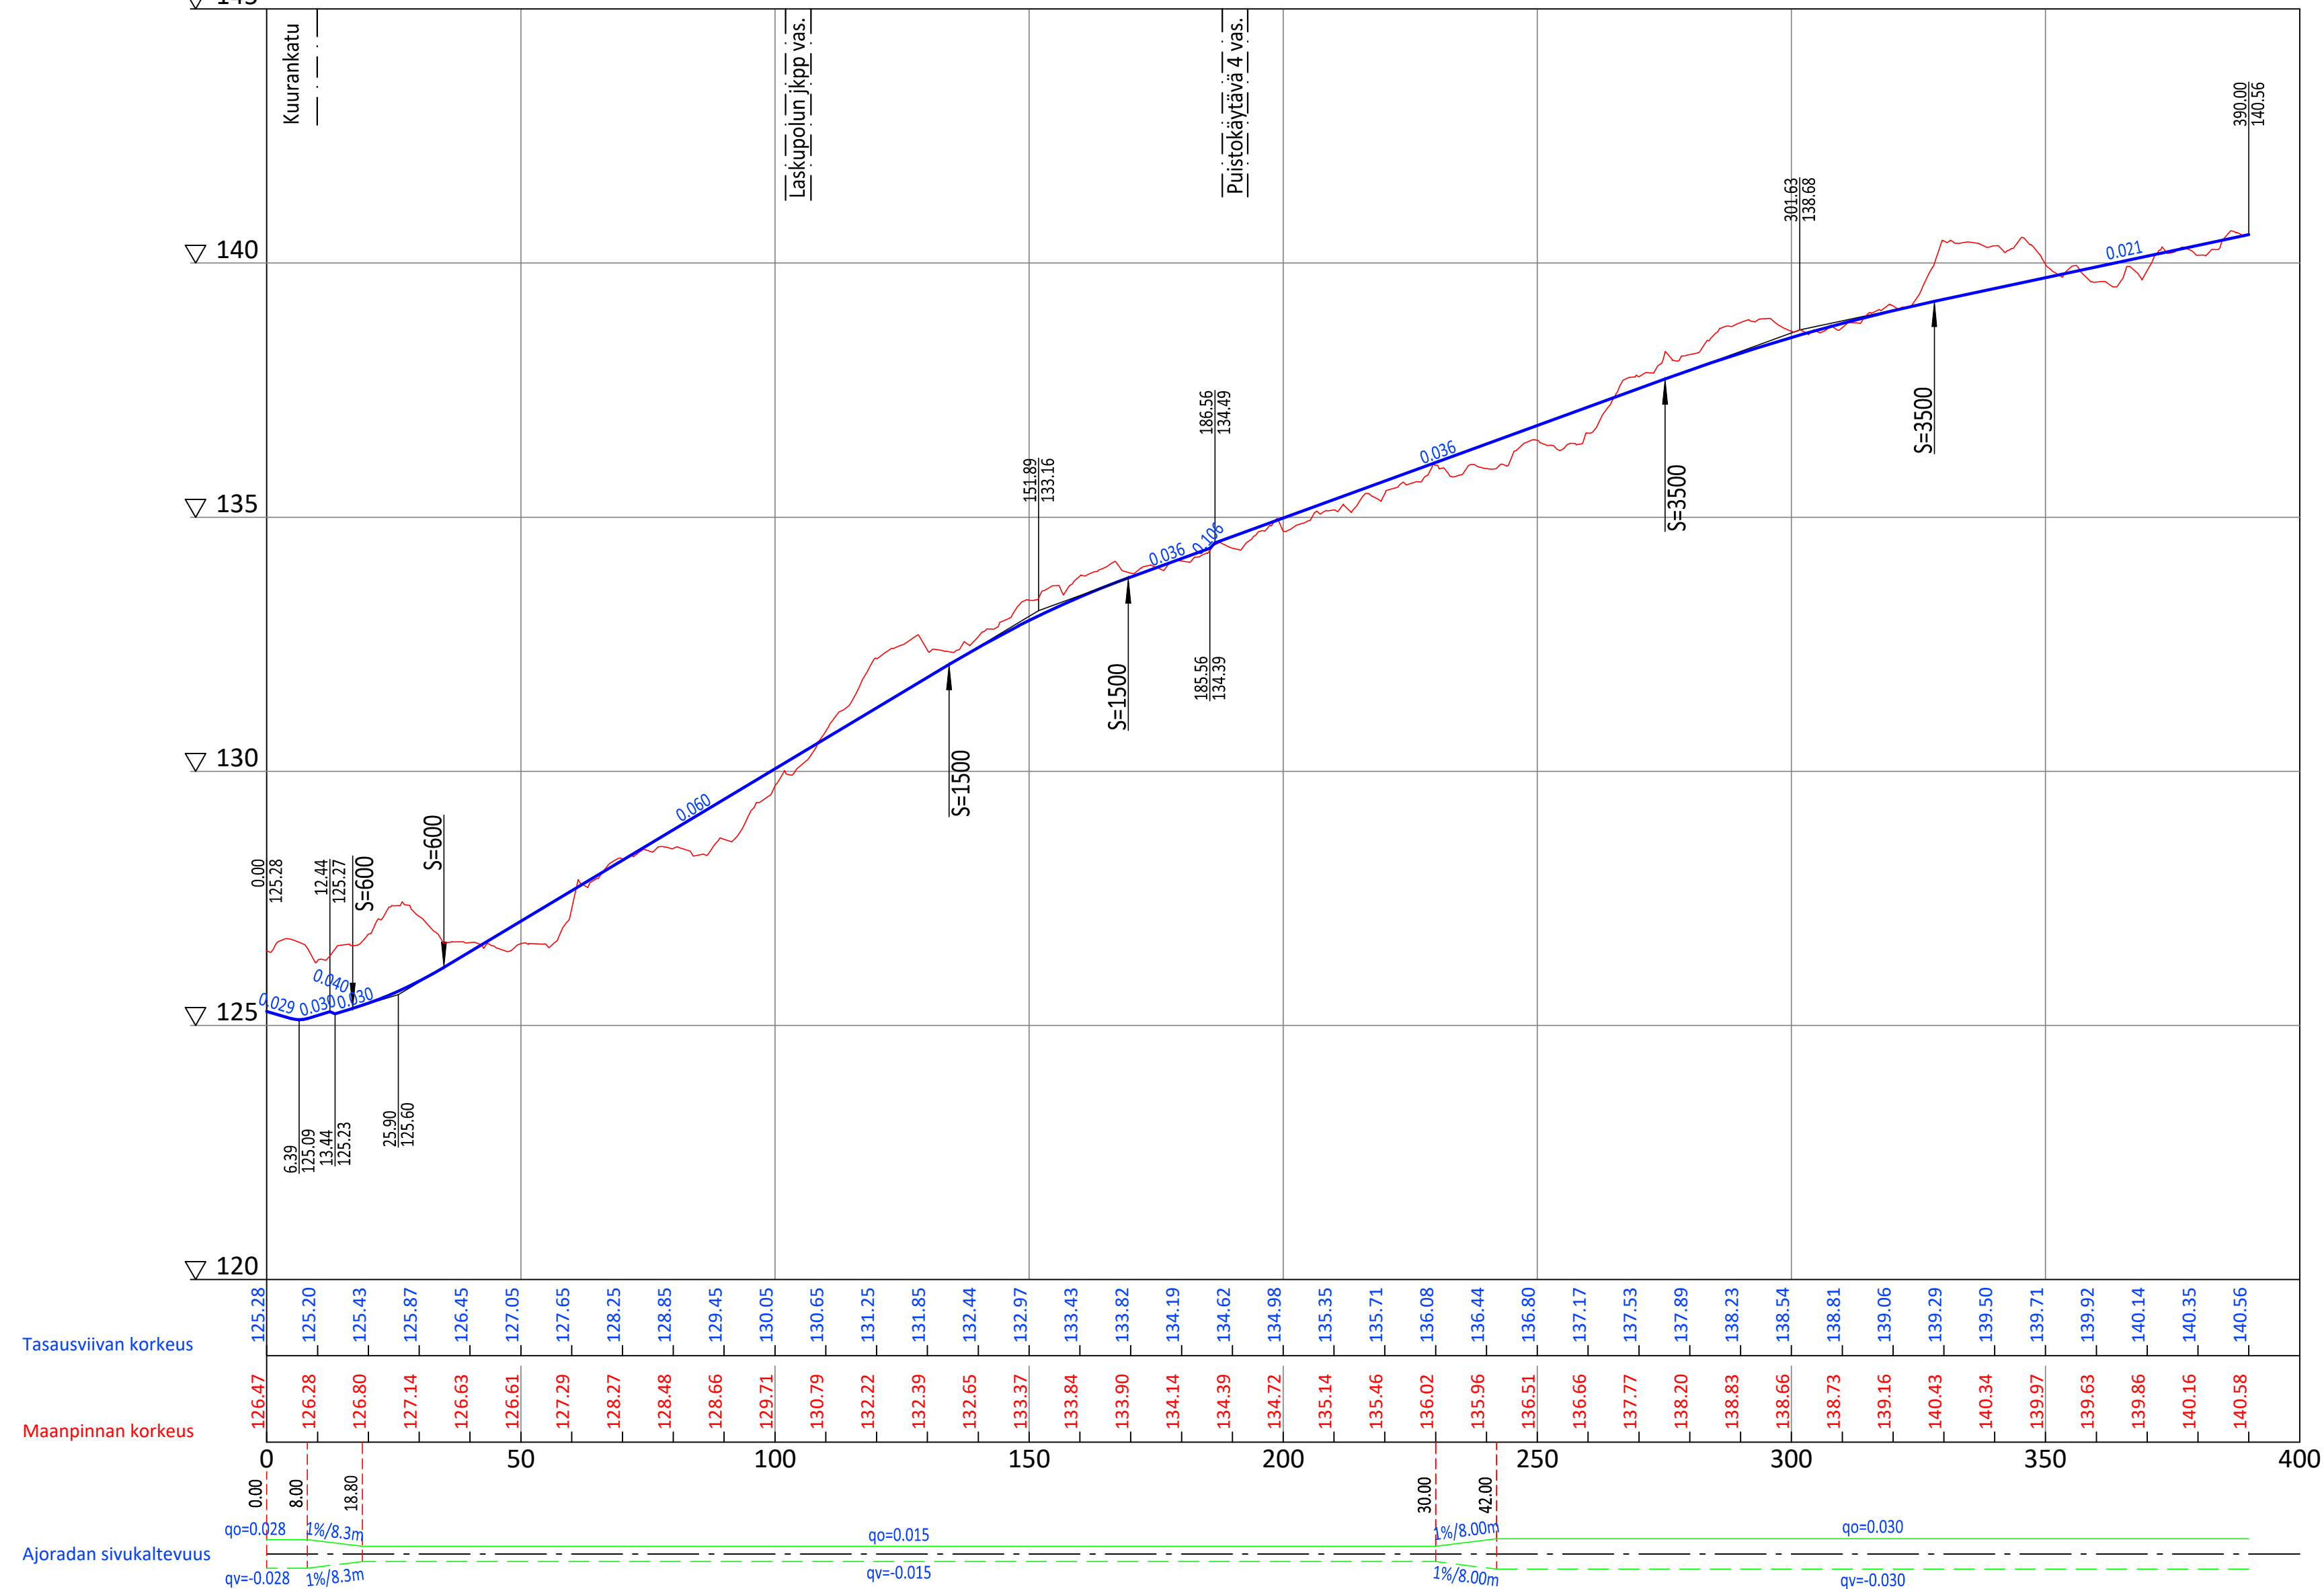

KANGASALAN KAUPUNKI RAKENTAMISEN PALVELUALUE		Infran suunnittelu ja rakentaminen
LUMIENKELINMÄKI LAMMINRAHKA		YLAN PÄÄTÖS: RAKENNUSPÄÄLLIKÖN PÄÄTÖS: / / §
KATUSUUNNITELMA PITUUSLEIKKAUS 1:1000 / 1:100, TYYPPIPOIKKILEIKKAUKSET 1:100		MUUTOS TARK. HYV. PVM. 13.3.2024 TEK.
Ramboll PL 718, Kansikatu 5B 33101 Tampere puh. 020 755 611 www.ramboll.fi	PIIRI: O. Suoniemi SUUNN. O. Suoniemi TARK. L. Peltola	KOORD. JÄRJ. ETRS-GK24 KORK. JÄRJ. N2000 PIIR. N.O. 2-26-23